


Забележки:


1. Всички размери са в сантиметри.
2. Всички паралети в ПРОЕКТНО РЕШЕНИЕ са с височина 120 см от Кота Готов под.
3. Размерите на отворите са старорски данни, да се предвидят необходимите см за монтаж. Височините на вратите да се сметат от гота под.
4. Местата и размерите на отворите за преминаване на ВК, ЕА и ОВК инсталациите да се гледаат от проектите на съответните спецификации.
5. Да се предвидят кофраж за отворите на инсталациите по съответните части. Местата и размерите на отворите за преминаване на ВК, ЕА и ОВК инсталациите да се гледаат от проектите на съответните спецификации.
6. Всички коти в план отговарят на Кота - Готов под.
7. Превизка се монтира на комарници пред отворите на комарниците да се вземат на място от производителя, като се отчете отваремостта на прозореца.
8. Във всички помещения с настилка от гранитгорес да се предвиди и щакла от същия материал.
9. Цветното решение на фасадите на сградата е отбелязано в част "Архитектура", като задължително се съгласува с проектантите по част "Архитектура" преди изпълнение.
10. Окначната фасада да се изпълни по детайл и проект на фирмата производител, като задължително се съгласува с проектантите по част "Архитектура" преди изпълнение.

Легенда:

- AL Алюминиева дограма - цвят профит
 - 1 Цвят по RAL - 8024, с текстура и фактура на мазиката - дървесен фидер
 - 2 Цвят по RAL - 9010, бял
 - 3 Цвят по RAL - 5012, син
 - 4 Цвят по RAL - 6018, зелен
 - 5 Цвят по RAL - 3027, червен
 - 6 Фасадна мозачена мазика
 - 7 Цвят по RAL - 8024, кафяв
 - Закалено стъкло
 - Остъклена част на структурна окнена фасада
- * RAL - Система за описване на цветовете
 * Определенията на цветовете задължително се съгласуват с проектантите по част "Архитектура" преди изпълнение.

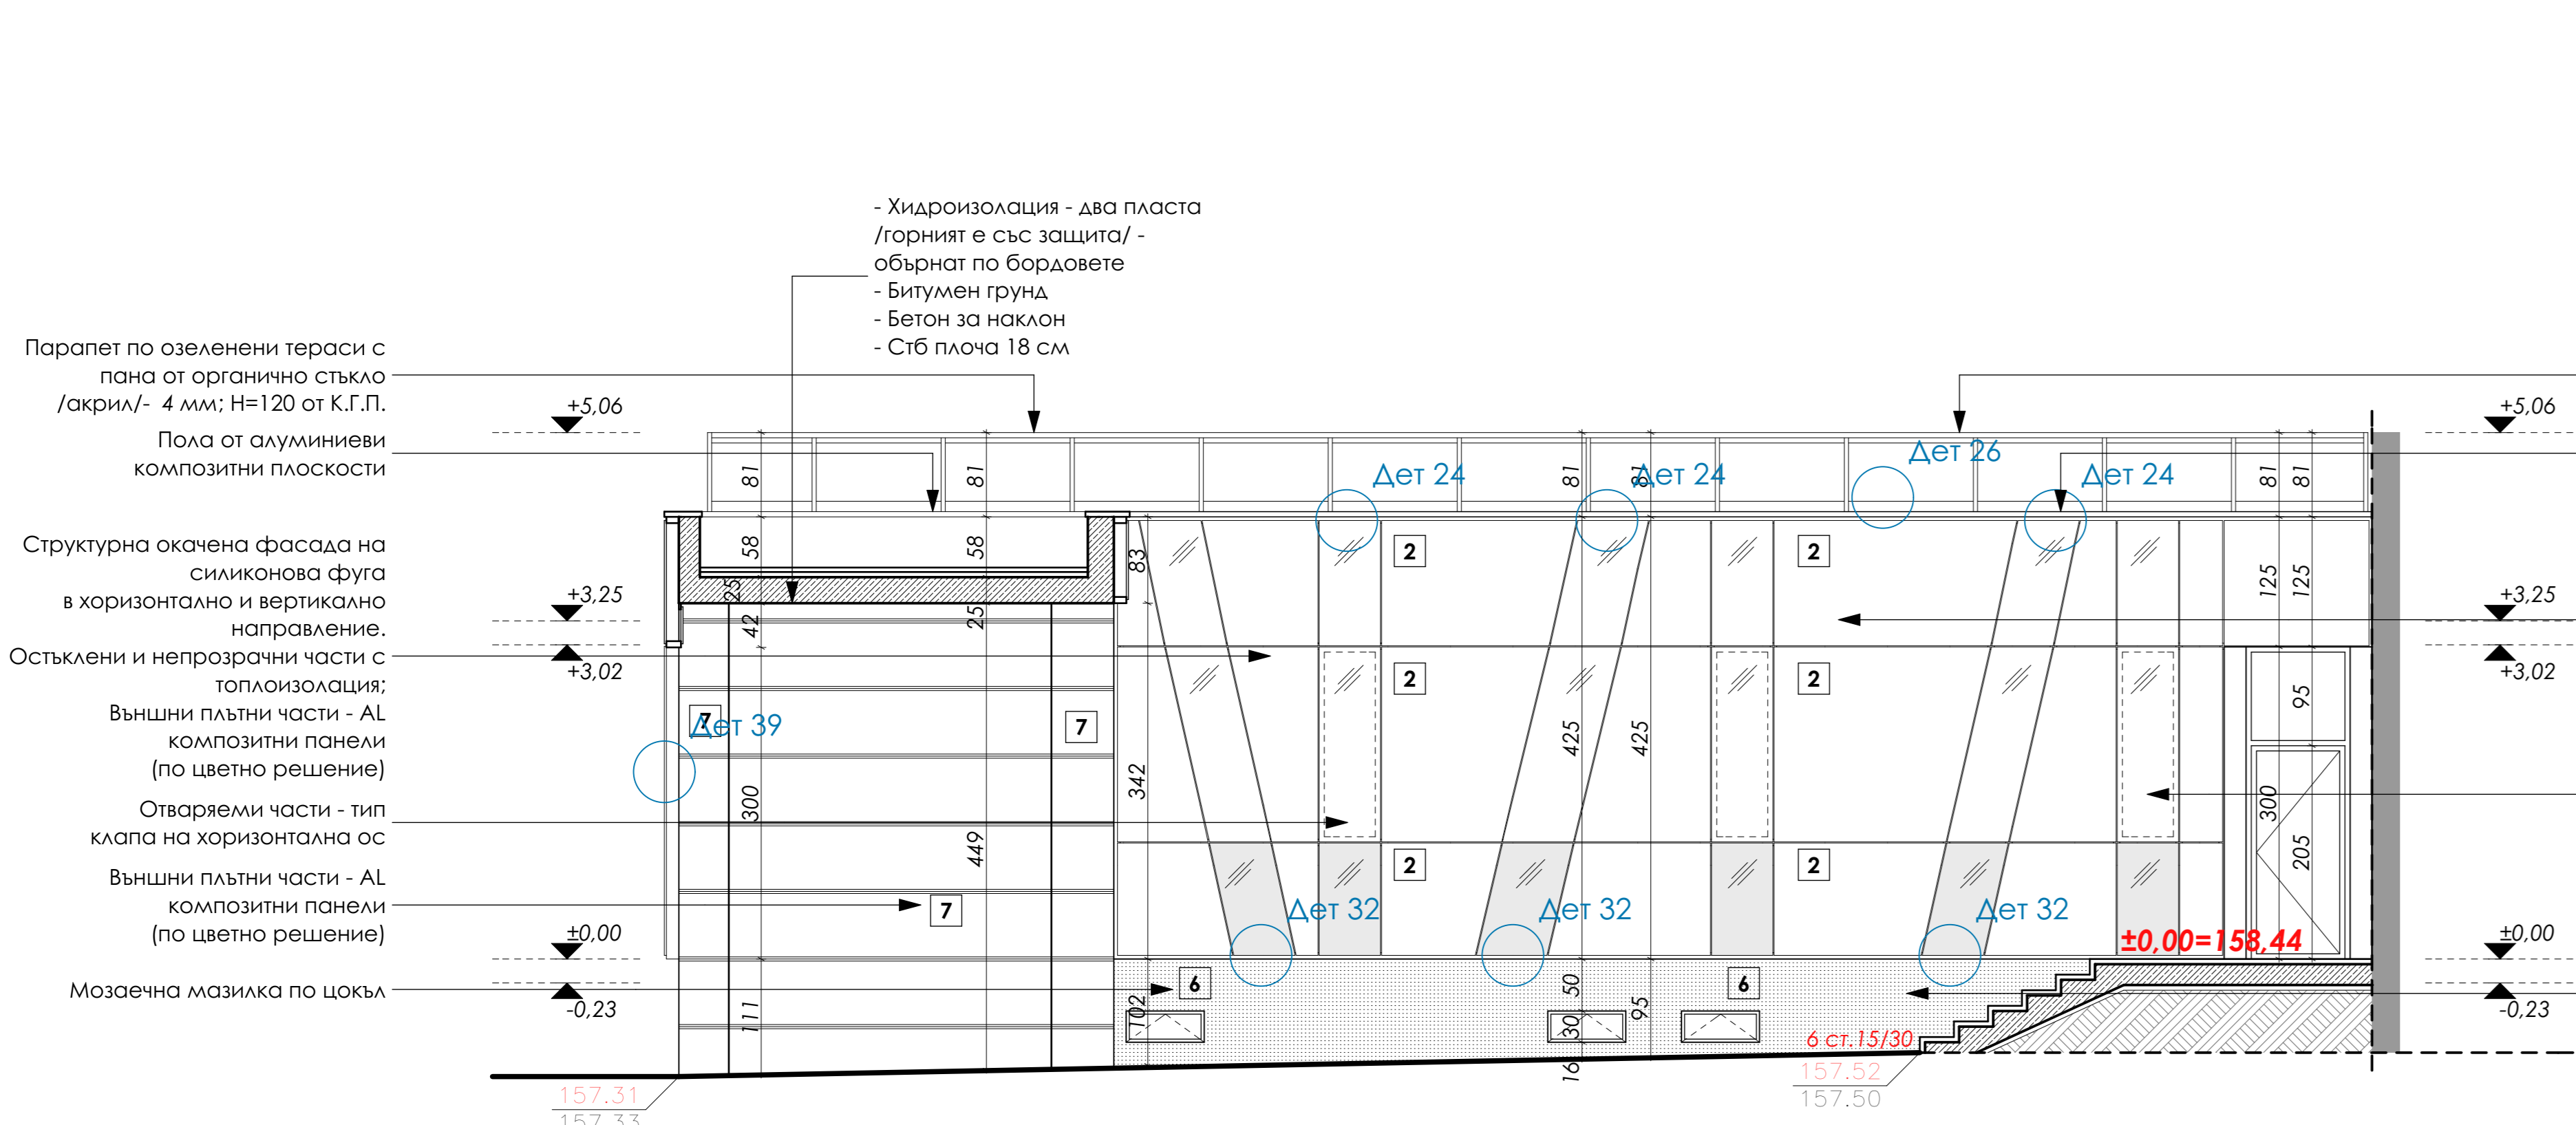

ВЪТРЕШНА ФАСАДА СЕВЕРОЗАПАД

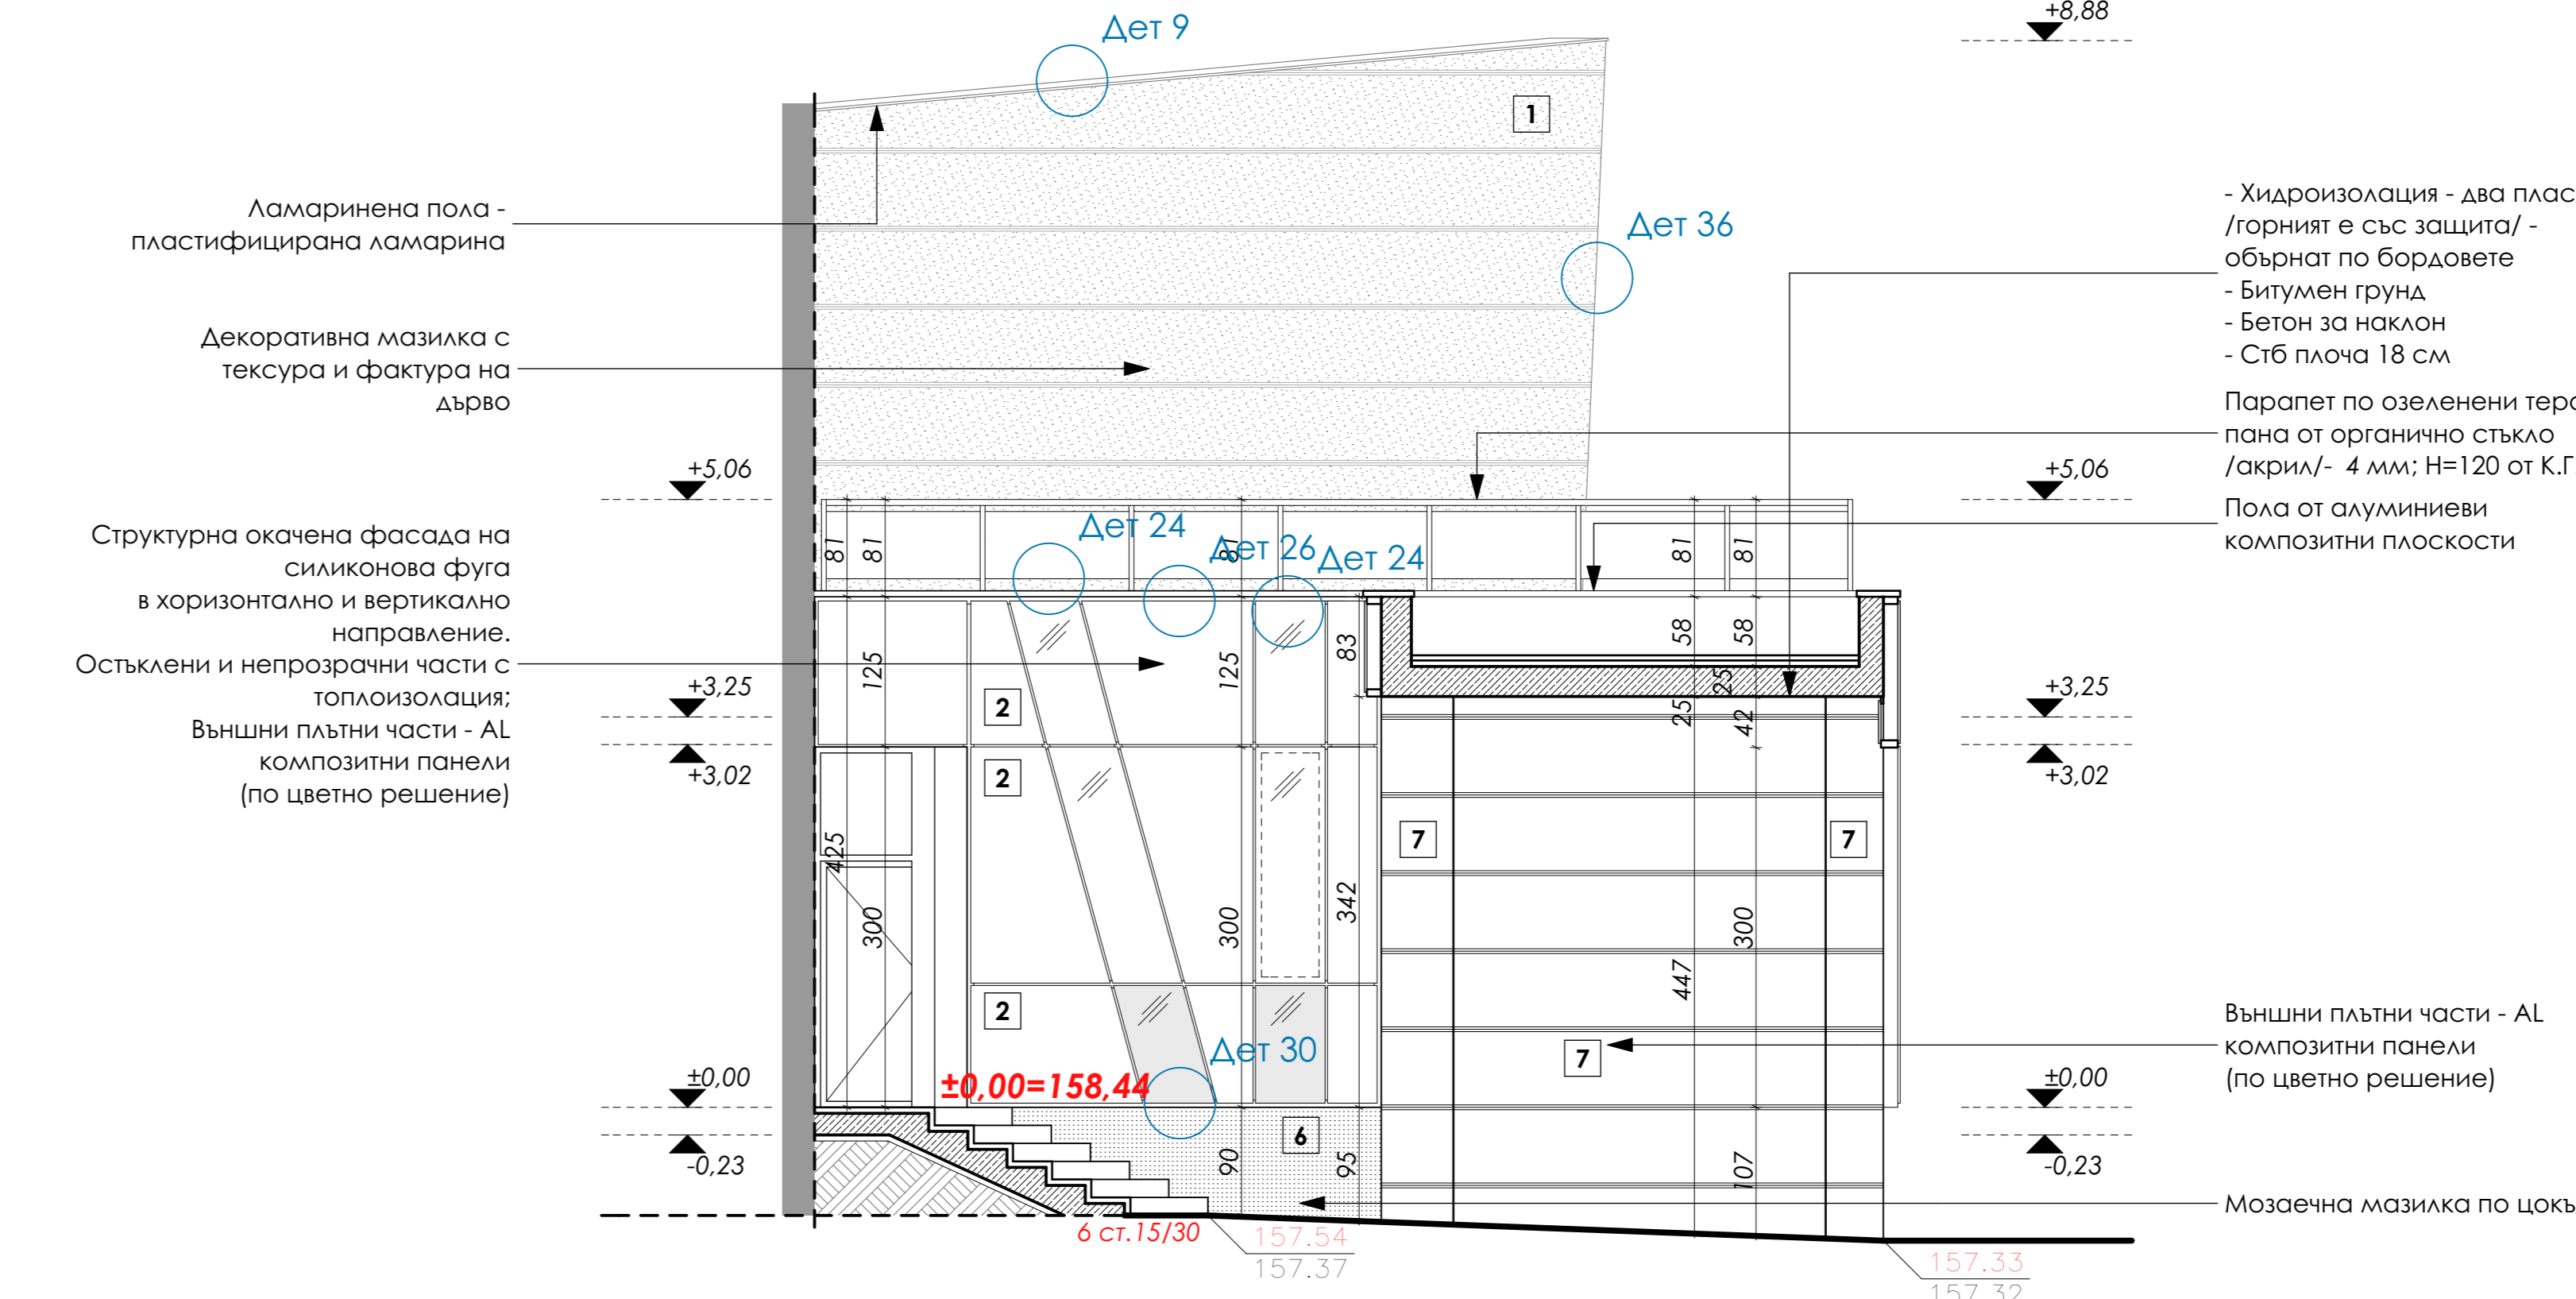

ВЪТРЕШНА ФАСАДА СЕВЕРОЗАПАД

др. Пълномощен TSONEVSKI ул. "Хан Трапезиц" №115 тел. 088 722 335 332/80 000 e-mail: tsonevski.pcg@gmail.com www.tsonevski.com	
ОБЕКТ: НОВА СГРАДА ЗА ШЕСТ ГРАДИНСКИ ГРУПИ НА ЦЪЛ "КАМЕННИЦА", УЛИЦА №523,1164, ДЕТСКА ГРАДИНА, КВ. 378 ПО ПЛАНА НА ТРЕТА ГРАДСКА ЧАСТ, ГР. ПЛОВДИВ, УЛ. "АСПАРУХ" №87	ФАЗА: ПП М 1:50 лист 12/13
ВЪЗЛОЖИТЕЛ: Община Пловдив	2014г.
ЧАСТ: ФАСАДА И СЕВЕР СЕВЕРОЗАПАД, ЮГ И ЮГОИСТОК	ФАЗА: ПП М 1:50 лист 12/13
ПРОЕКТАНТИ:	арх. Цветелин Цоневски
Констр. инж. В. Христова Виз. инж. С. Шилинова ЕА. инж. Е. Киров ОВК инж. Ф. Бозджикова ЕЕ инж. В. Тончева Геодезия инж. Д. Желев ПУССО инж. Е. Пенчева ПБ инж. П. Горев ПБЗ инж. Н. Стоянова Благоустр. а. арх. Г. Раева Технологии инж. М. Костанова	