МЕТРОПОЛИТЕН ЕАД

ВАРИАНТИ ЗА ПРОДЛЪЖЕНИЕ НА МЕТРОТО

ОТ МС. ВИТОША КЪМ СТУДЕНТСКИ ГРАД

М 1:2000

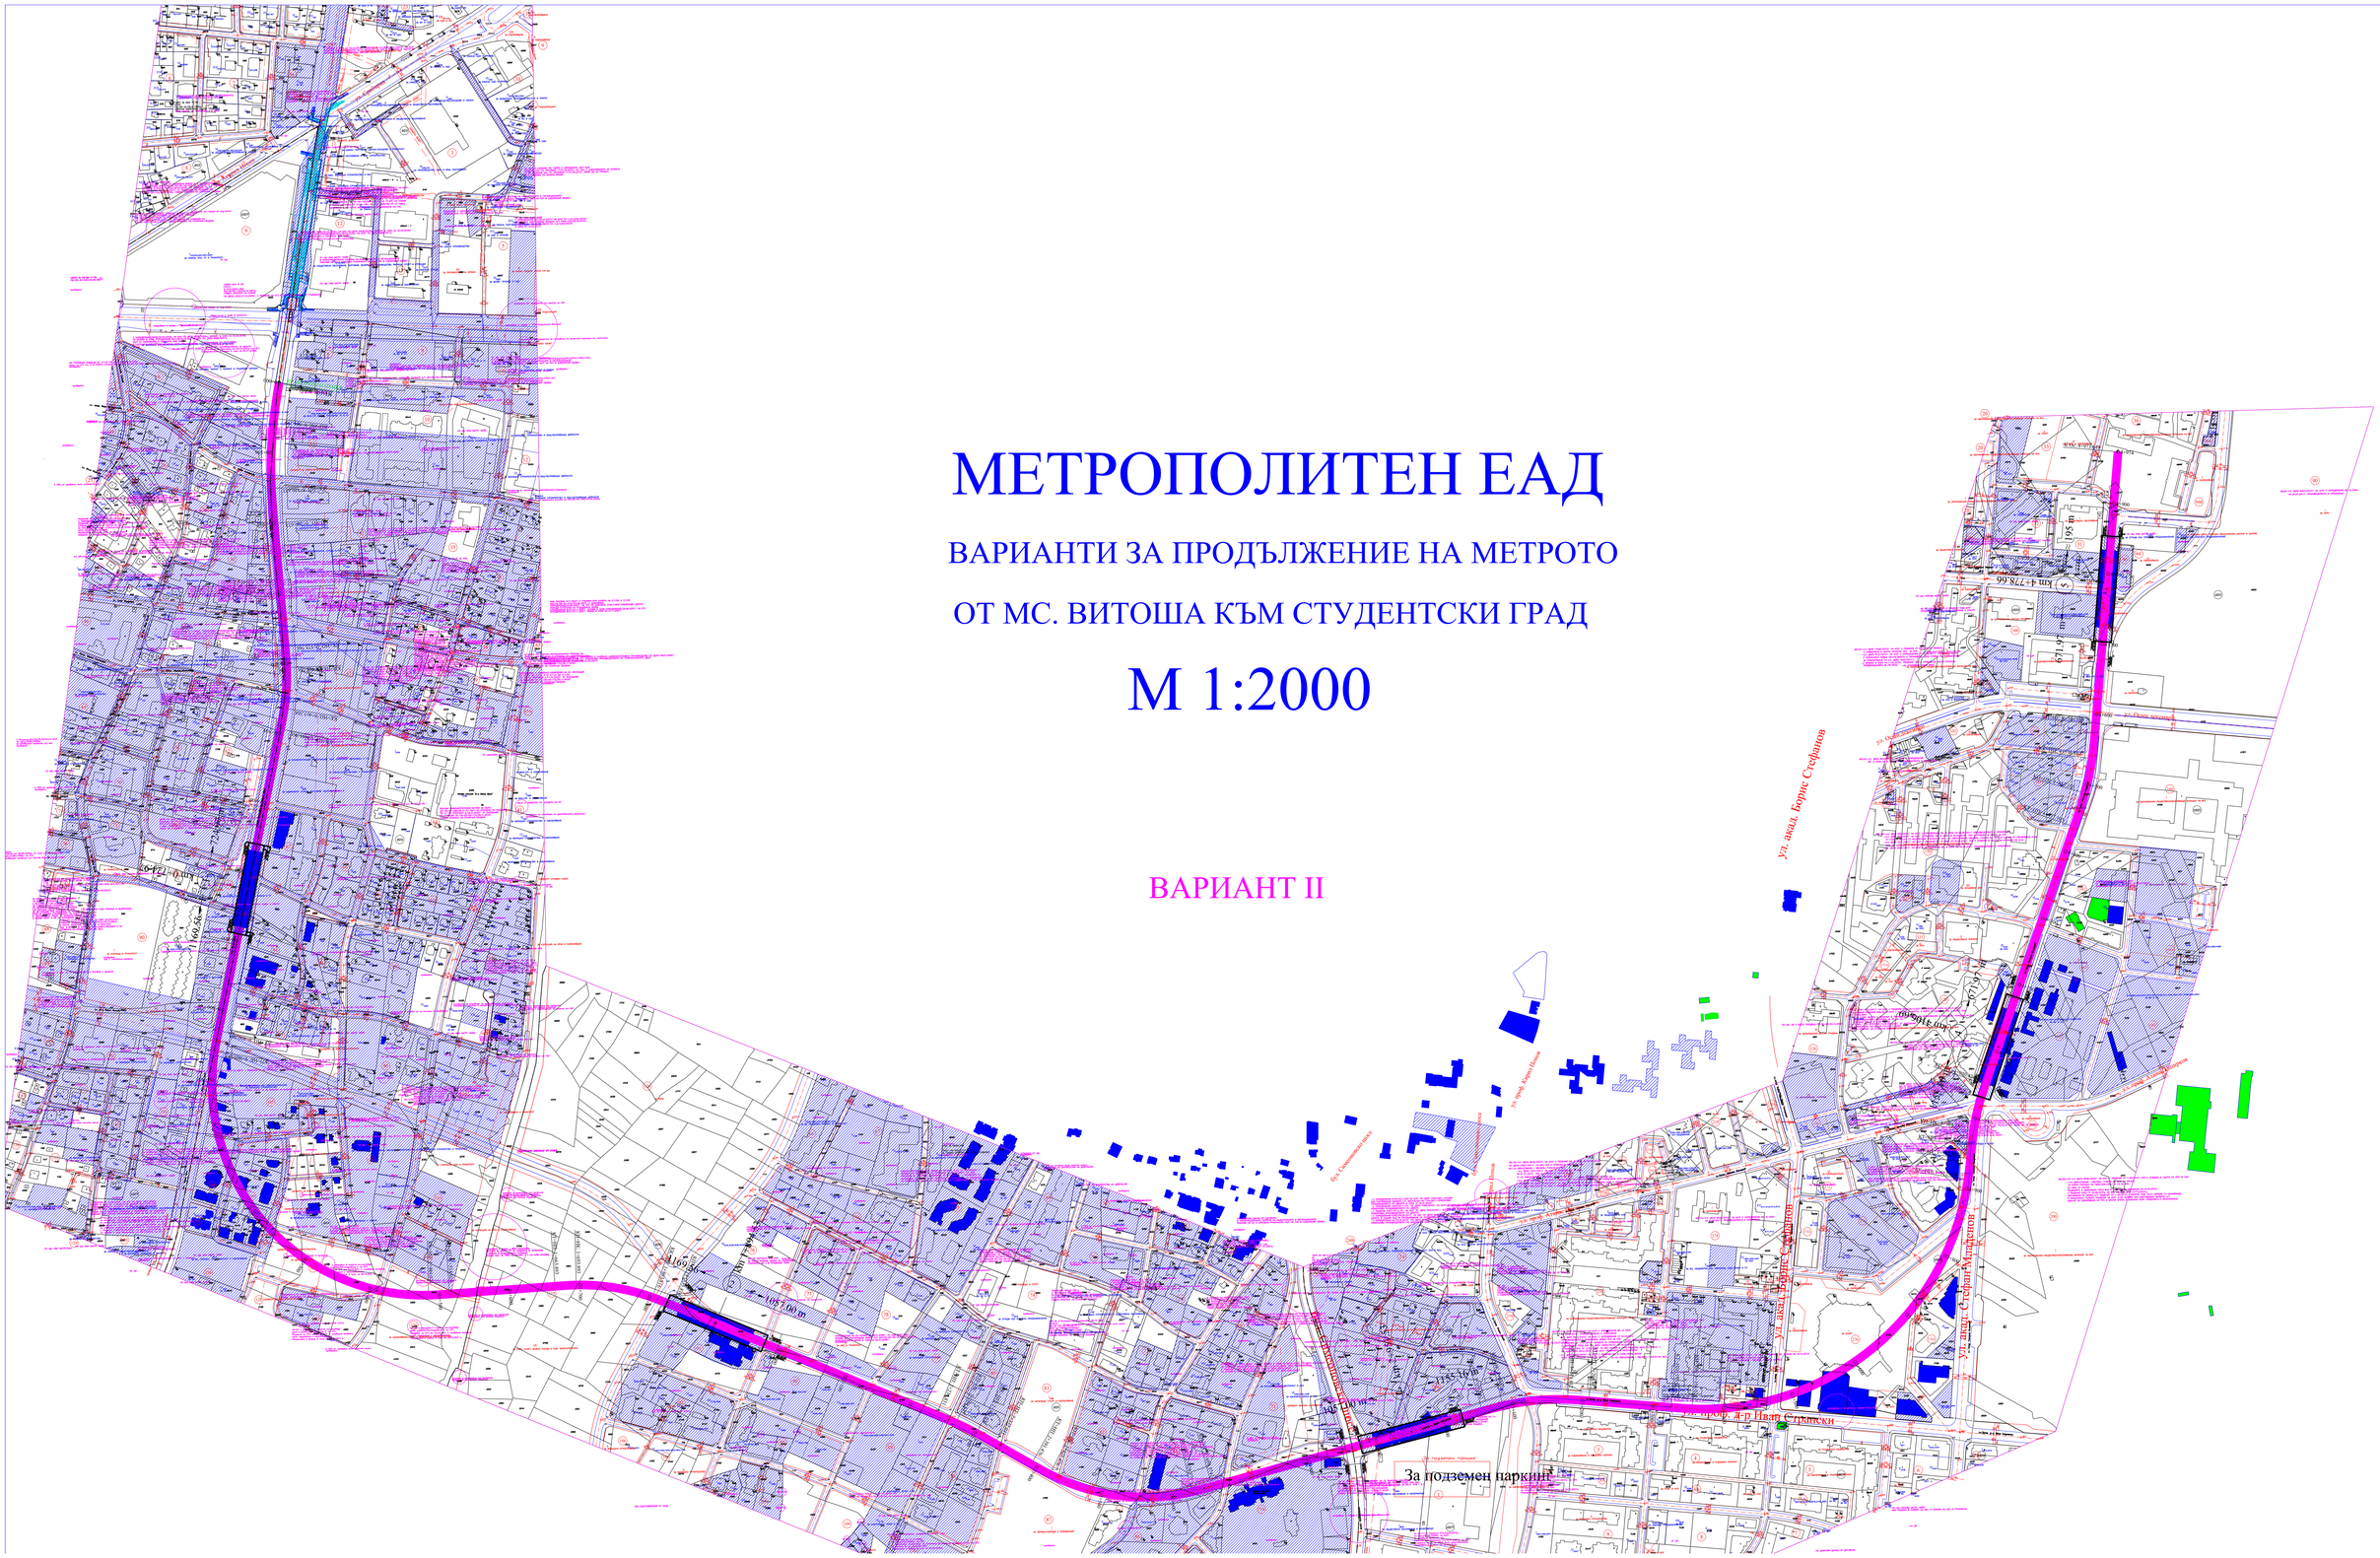
ВАРИАНТ II
За подземен паркинг
ул. акад. Борис Стефанов
ул. акад. Стефан Младенов
ул. акад. Борис Стефанов
ул. акад. Борис Стефанов
ул. проф. д-р Иван Стоянски
бул. Симеоновско шосе
ул. акад. Борис Стефанов
Km 4+778.66
671.97 m
195 m
160.56
160.56
169.56
165.00 m
1135.16 m
1135.16 m
1135.16