

"ПАРК ДЕМОКРАЦИЯ"




Реконструкция на градски парк по бул. “Демокрация”, гр. Бургас

ОСНОВНИ ПРИНЦИПИ


АНКЕТА



Как оценявате текущото състояние на споделеното градско пространство по следните критерии? (Оценете от 1 до 5, където 1 = „Много лошо“ и 5 = „Отлично“)
202 responses

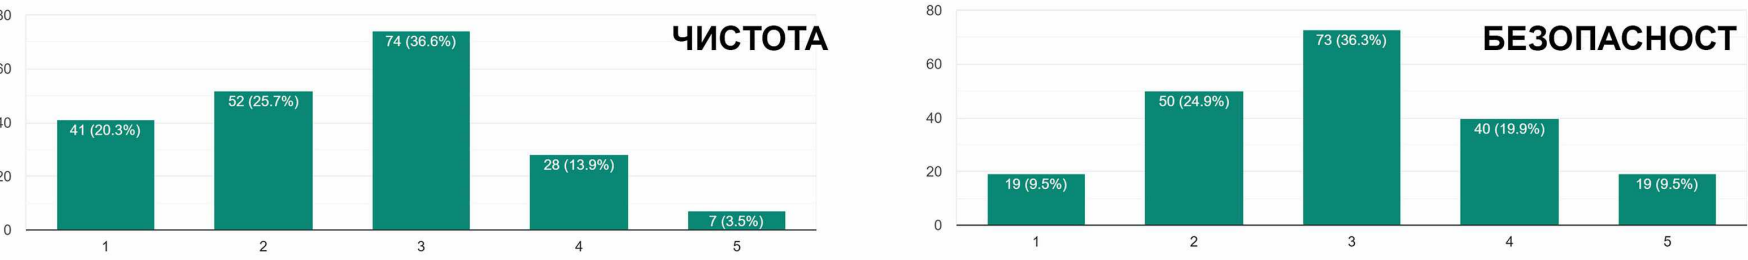

Кои от следните елементи смятате за необходими за развитието на споделеното градско пространство?
353 отговора

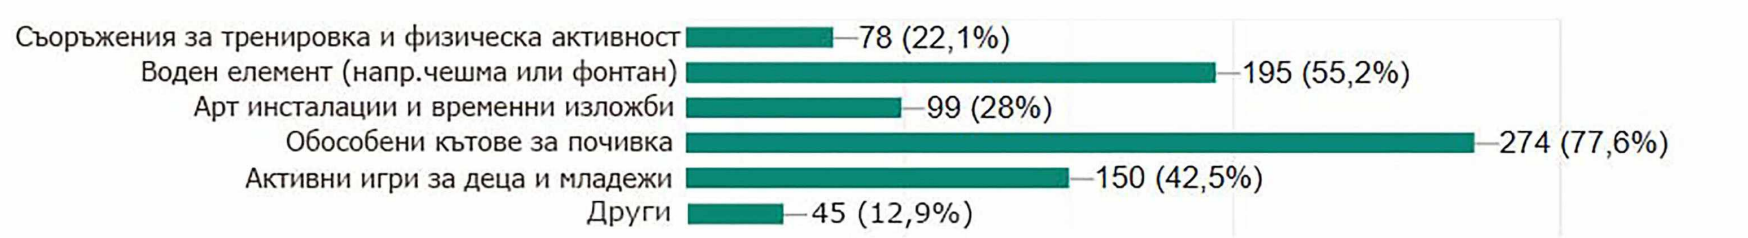



НЯКОИ ЦИТАТИ ОТ АНКЕТАТА

- "Да се обособи като малък парк, в който можеш да се откъснеш от градската среда."
- "Да придобие "човешки" размери, повече достъп до водни елементи, кътове предполагащи събиране, видеонаблюдение и възможност за зареждане на устройства с USB, соларни панели."
- "Естествени материали, модернизиране на шадравана."
- "Да не се намаля зеленината!"
- "Добре е да мислите за хората на всяка възраст!"
- "Горски кът в града."
- "Удобно, широко, светло и зони за отдих, игри и спокойствие."
- "Късче от природата, в което мога да се сгуша и да мечая."
- "Задължително да се запази фонтанът с гъбките!"

СХЕМА С ОСНОВНИТЕ ПРИНЦИПИ

- Използване на принципите на Новия Европейски Баухаус - УСТОЙЧИВОСТ чрез ВКЛЮЧВАНЕ и ПРИРОДОСЪОБРАЗНОСТ;
- Проектно решение, съобразено с ИЗВОДИТЕ от проведената АНКЕТА;
- Изследване на пешеходните потоци на място, вкл. оптимизация на ширините на алеите; “БАВНА АЛЕЯ”, преминаваща през разнообразни природни зони;
- Запазване на ИДЕНТИЧНОСТТА и паметта на мястото;
- Нови КЪТОВЕ ЗА СОЦИАЛИЗАЦИЯ и запазване на съществуващите, включване на ВСИЧКИ ВЪЗРАСТОВИ ГРУПИ;
- Сплотяването на местните ОБЩНОСТИ и подкрепа на вече изградените връзки между живущите в района;
- Подкрепа на ИЗКУСТВОТО;
- Обръщане на голяма част от кътовете в посока парка, ЗЕЛЕН БУФЕР към булеварда;
- УВЕЛИЧАВАНЕ на зелените площи, броя на дърветата и видовото разнообразие;
- Предвиждане на “сухи” градини с МАЛКО ПОЛИВАНЕ и диви цветя - “мавританска ливада”;
- Използване на ЕСТЕСТВЕНИ МАТЕРИАЛИ и попивни настилки.

Каква е основната причина за посещение на споделеното градско пространство?
202 responses

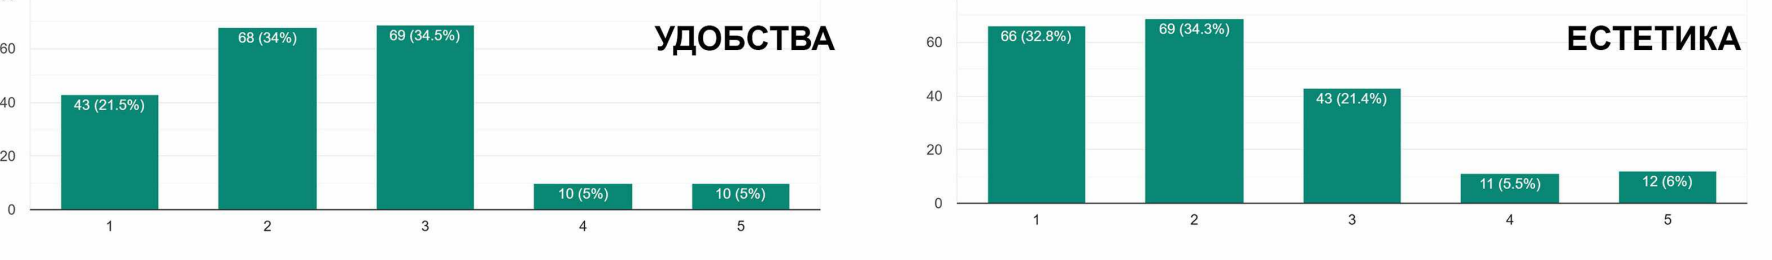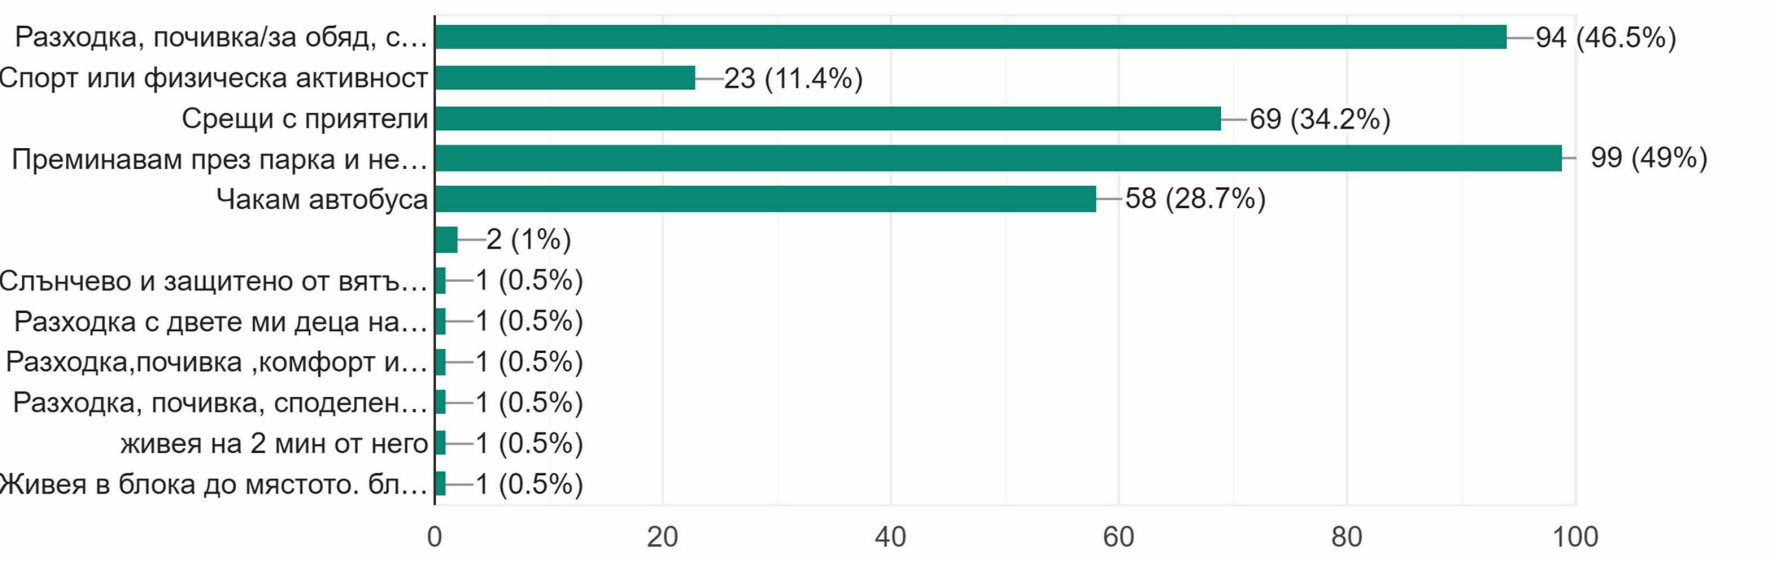


АНАЛИЗ НА РЕЗУЛТАТИТЕ

ОСНОВНИ НЕДОСТАТЪЦИ НА ПРОСТРАНСТВОТО


- Липса на удобни места за сядане - според много участници в анкетата, съществуващите пейки са недостатъчни или неудобни.
- Мръсотия и недостатъчна поддръжка - значителна част от анкетираните коментират, че пространството често е замърсено и не се почиства редовно.
- Липса на зеленина и засенчени места: Голяма част от респондентите смятат, че районът е прекалено „бетониран“ и се нуждае от повече дървета и растителност.
- Недостатъчна защита от атмосферните условия - коментари в анкетата показват, че липсват достатъчно подслони, които да защитават хората от дъжд и силно слънце.
- Липса на осветление - някои респонденти изразяват опасения относно безопасността в тъмните часове на деня.

ПРЕДПОЧИТАНИ ПОДОБРЕНИЯ

- Нужда от привлекателни и разнообразни пространства за задържане на хора от всички възрасти;
- Повече пейки за сядане и места с покритие или засенчване;
- Повече зеленина и разнообразни природни зони; използване на естествени материали; оформяне на горски кът;
- Необходимост от чешма;
- Запазване и подобряване на фонтана;
- Добавяне на арт инсталации и повече атракции;
- Подобряване на осветлението и сметосъбирането; видеонаблюдение на парка;

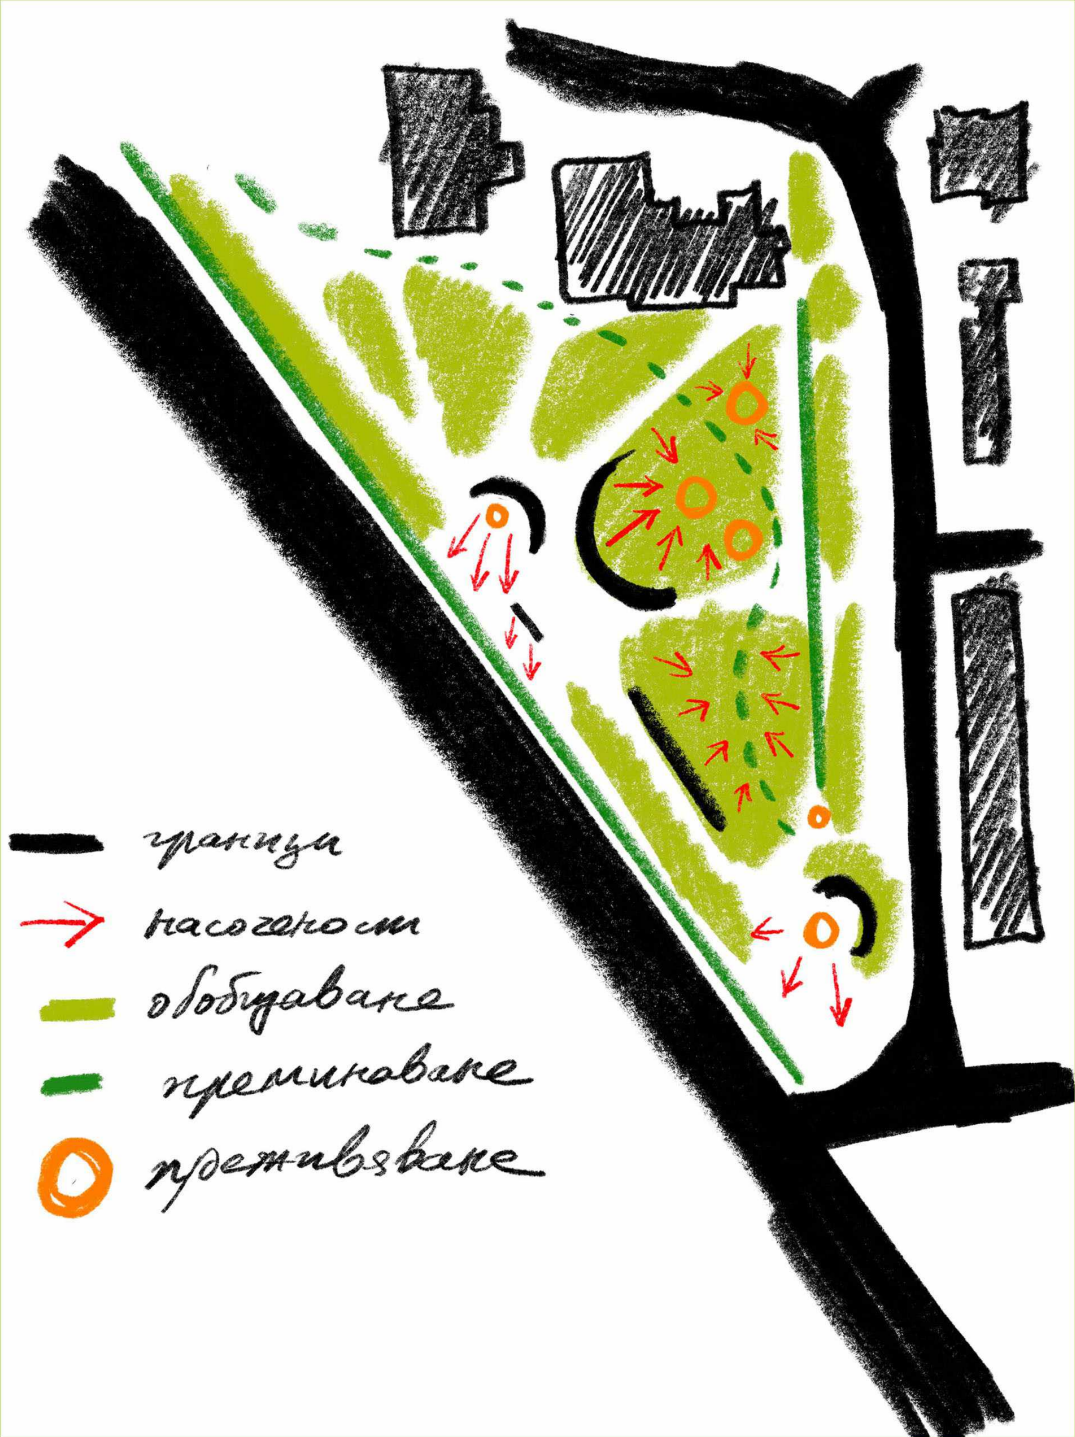

СРАВНИТЕЛЕН АНАЛИЗ СТАРО / НОВО

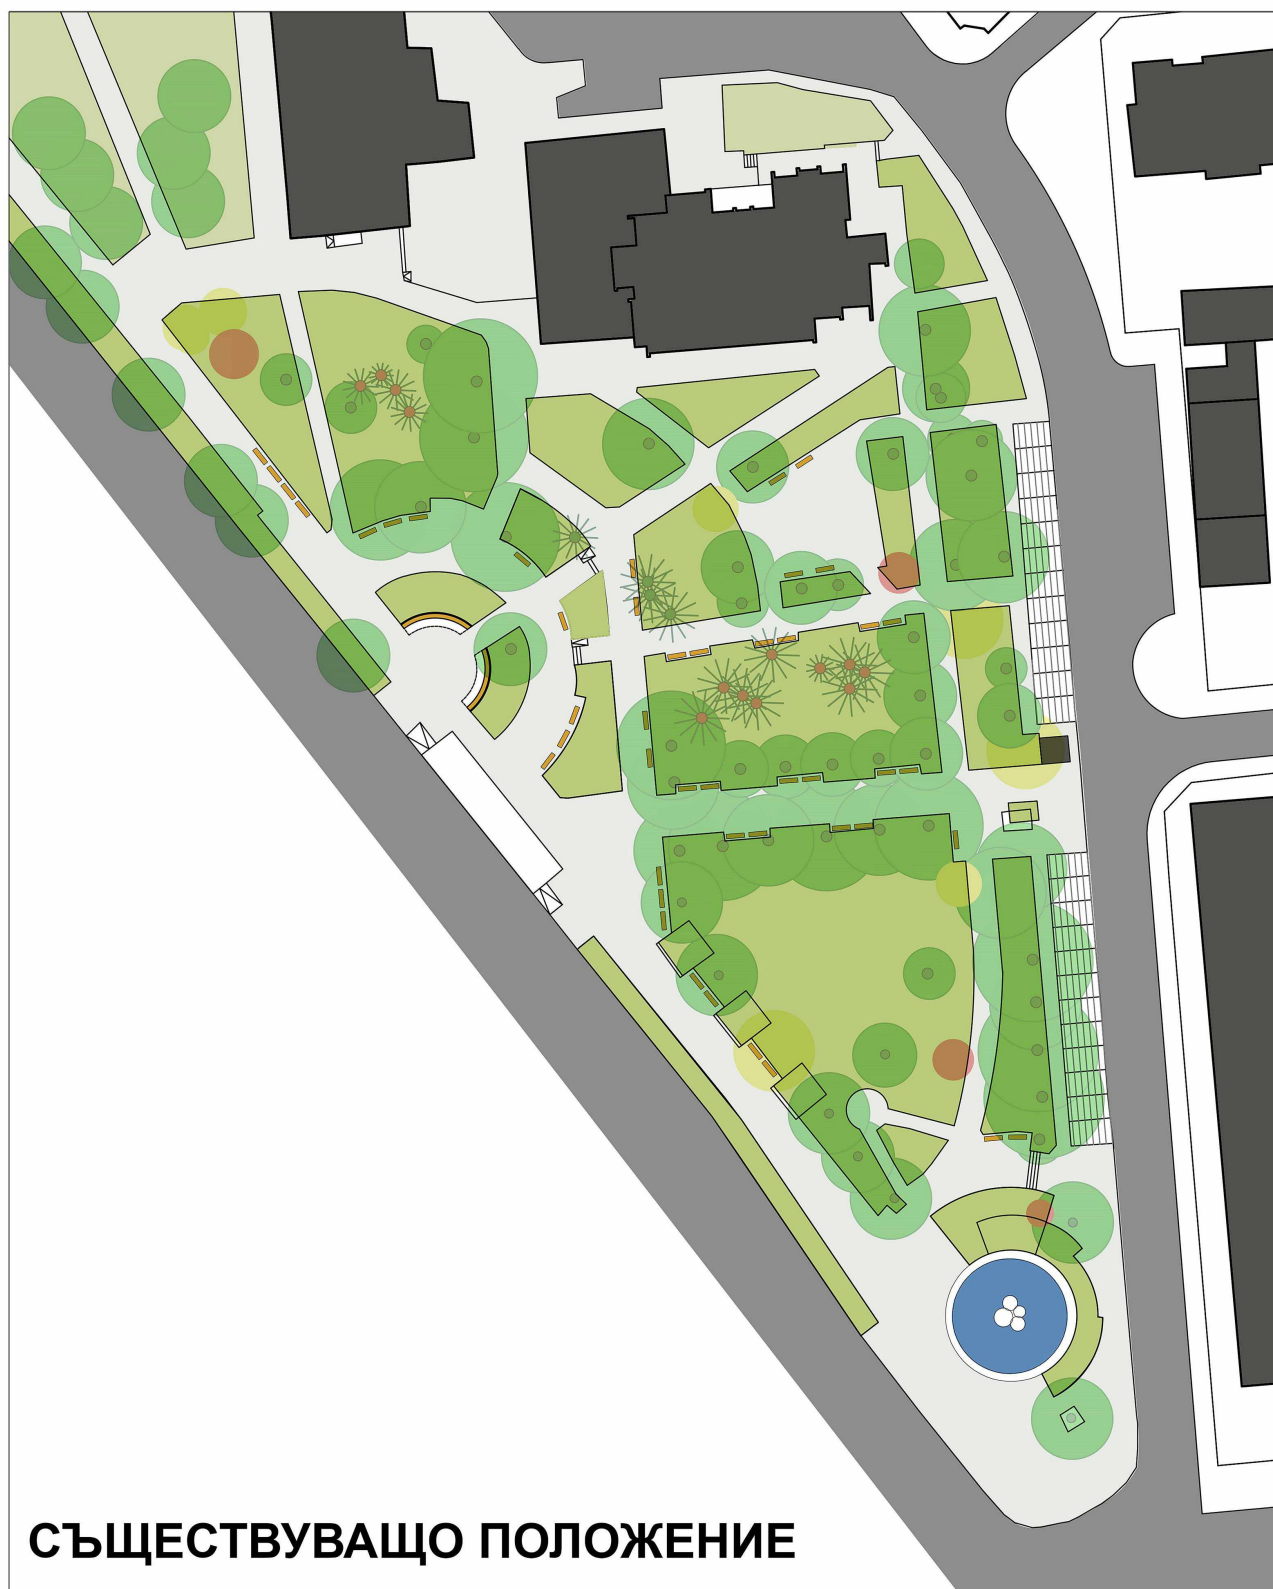

СЪЩЕСТВУВАЩО ПОЛОЖЕНИЕ

обща площ озеленяване **3900m²**

общ брой дървета **88**

дървета за премахване **21**

обща площ попивни настилки
(паркинг елементи , пръст) **454m²**

брой седящи места
(1м' = 1 човек) **101**

общ брой паркоместа **24**



НОВО ПРЕДЛОЖЕНИЕ

обща площ озеленяване **4000m²**

общ брой дървета **150**

от които нови дървета **83**

обща площ попивни настилки
(паваж на тревна фуга, земна настилка,
мулч, коркова ударопогл. настилка) **1181m²**


брой седящи места
(1м' = 1 човек) **136**

общ брой паркоместа **27**
(вкл. 2 броя достъпни паркоместа и
2 броя места за електроавтомобили + зарядна станция)




Изгледи от фонтана с гъбките през годините

Новото предложение за фонтана с гъбките предвижда разкриване на оригиналния им вид и допълване на фонтана с осветление и нови водни ефекти. Фонтанът се отваря към площадното пространство и се оформят места за сядане и озеленени перголи край него.

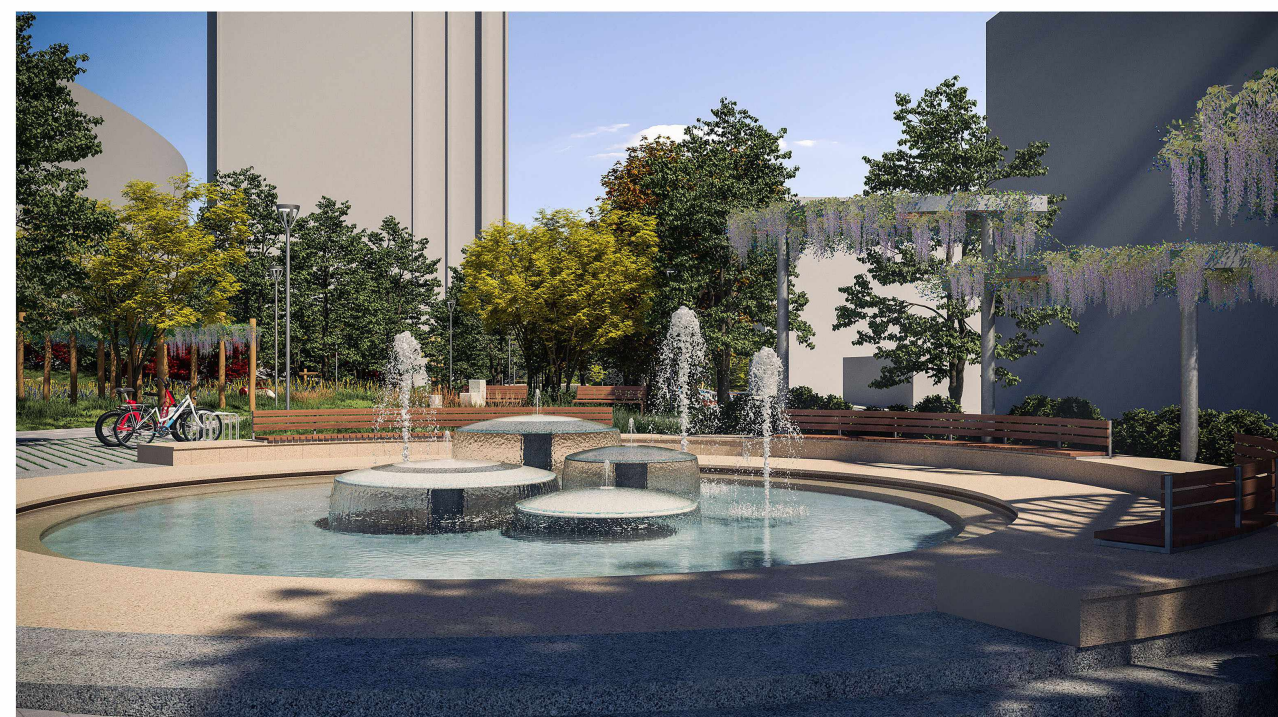

ПЛАН НА ПАРКА

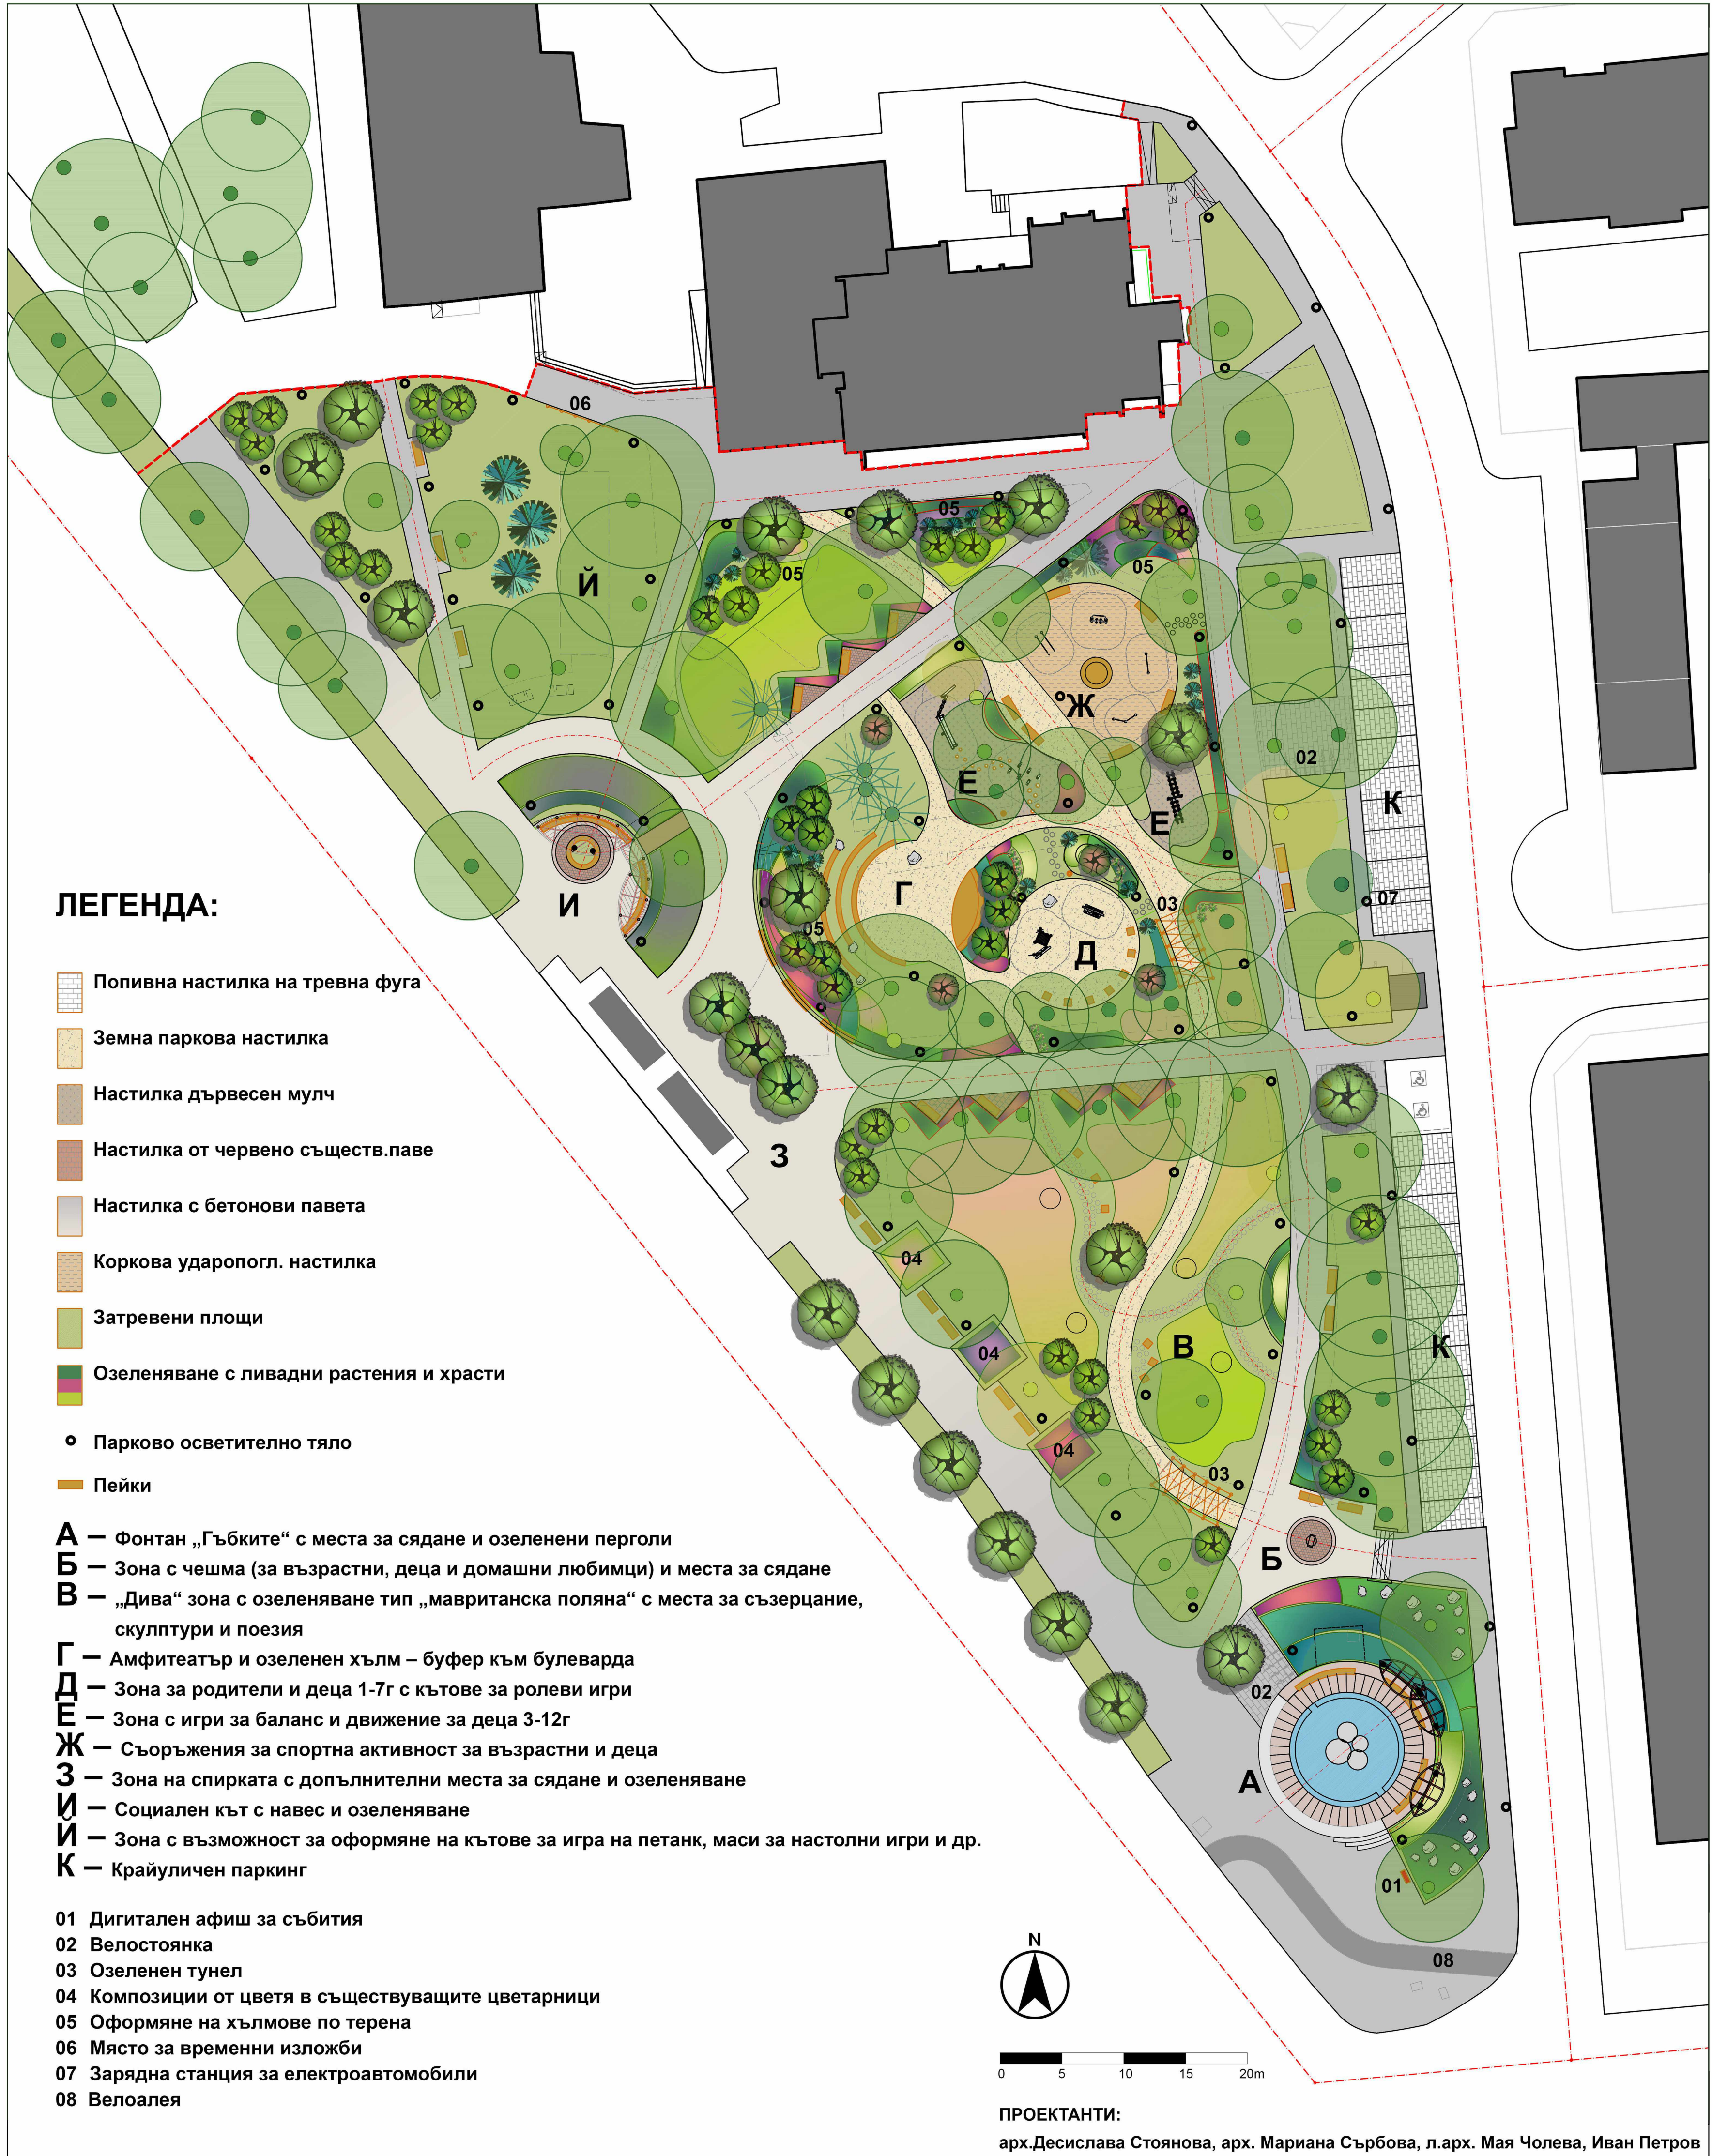

ВИЗУАЛИЗАЦИИ: ЗОНИ А, Б, В, З



Фонтанът с гъбките е лицето на този парк. Проектът предвижда да се даде на хората повече свободен поглед и достъп до водата, както и възможности за почивка край нея. Площта на басейна ще се намали за сметка на места за сядане край него. Ще бъде възстановен оригиналният облик на гъбките - черно-бяла мозайка. Дълбочина на водната площ - 25см.



В близост до фонтана ще има чешма с нива за деца, възрастни и домашни любимци. Оттук е и единият подход към "бавната" алея в земна настилка. Главните (бързи) алеи ще са с декоративни бетонови павета в два цвята.



Зона тип "мавританска поляна" с диви цветя и треви. Това е място за по-спокойна почивка и съзерцание. Предлага възможност за разполагане на кътове със скулптури и поезия.



В съществуващите цветарници ще бъдат поместени три разноцветни композиции от многогодишни цветя. В тревната площ покрай булеварда ще се засадят дървета.



Зоната на спирката ще бъде допълнена с нова озеленена площ с дървета и места за сядане.

ВИЗУАЛИЗАЦИИ: ЗОНИ В, Г, Д, Е, Ж



Място за споделено време на родители с деца. Съоръженията за игра са подбрани така, че да не дублират близките детски площадки, а да стимулират ролевите игри, сетивата, общуването и играта с естествени материали. Това е спокойна и засенчена зона, отадалечена от булеварда.



Амфитеатърът и подиумът предлагат разнообразни възможности за събиране, празнуване и малки събития.



Спортната зона предлага възможност за активност и общуване, вкл. споделено време за малки и големи.




Мавританската поляна е тип градина, който не изисква сериозна поддръжка и ежедневно напояване, а би създала усещане за диво кътче в центъра на града.



Активните игри за деца между 3-7г. и 7-12г. (маршрути за баланс с различна трудност), се намират в близост до амфитеатъра, къта за ролеви игри и спортната зона.

ВИЗУАЛИЗАЦИИ: ЗОНИ Г, И, Й

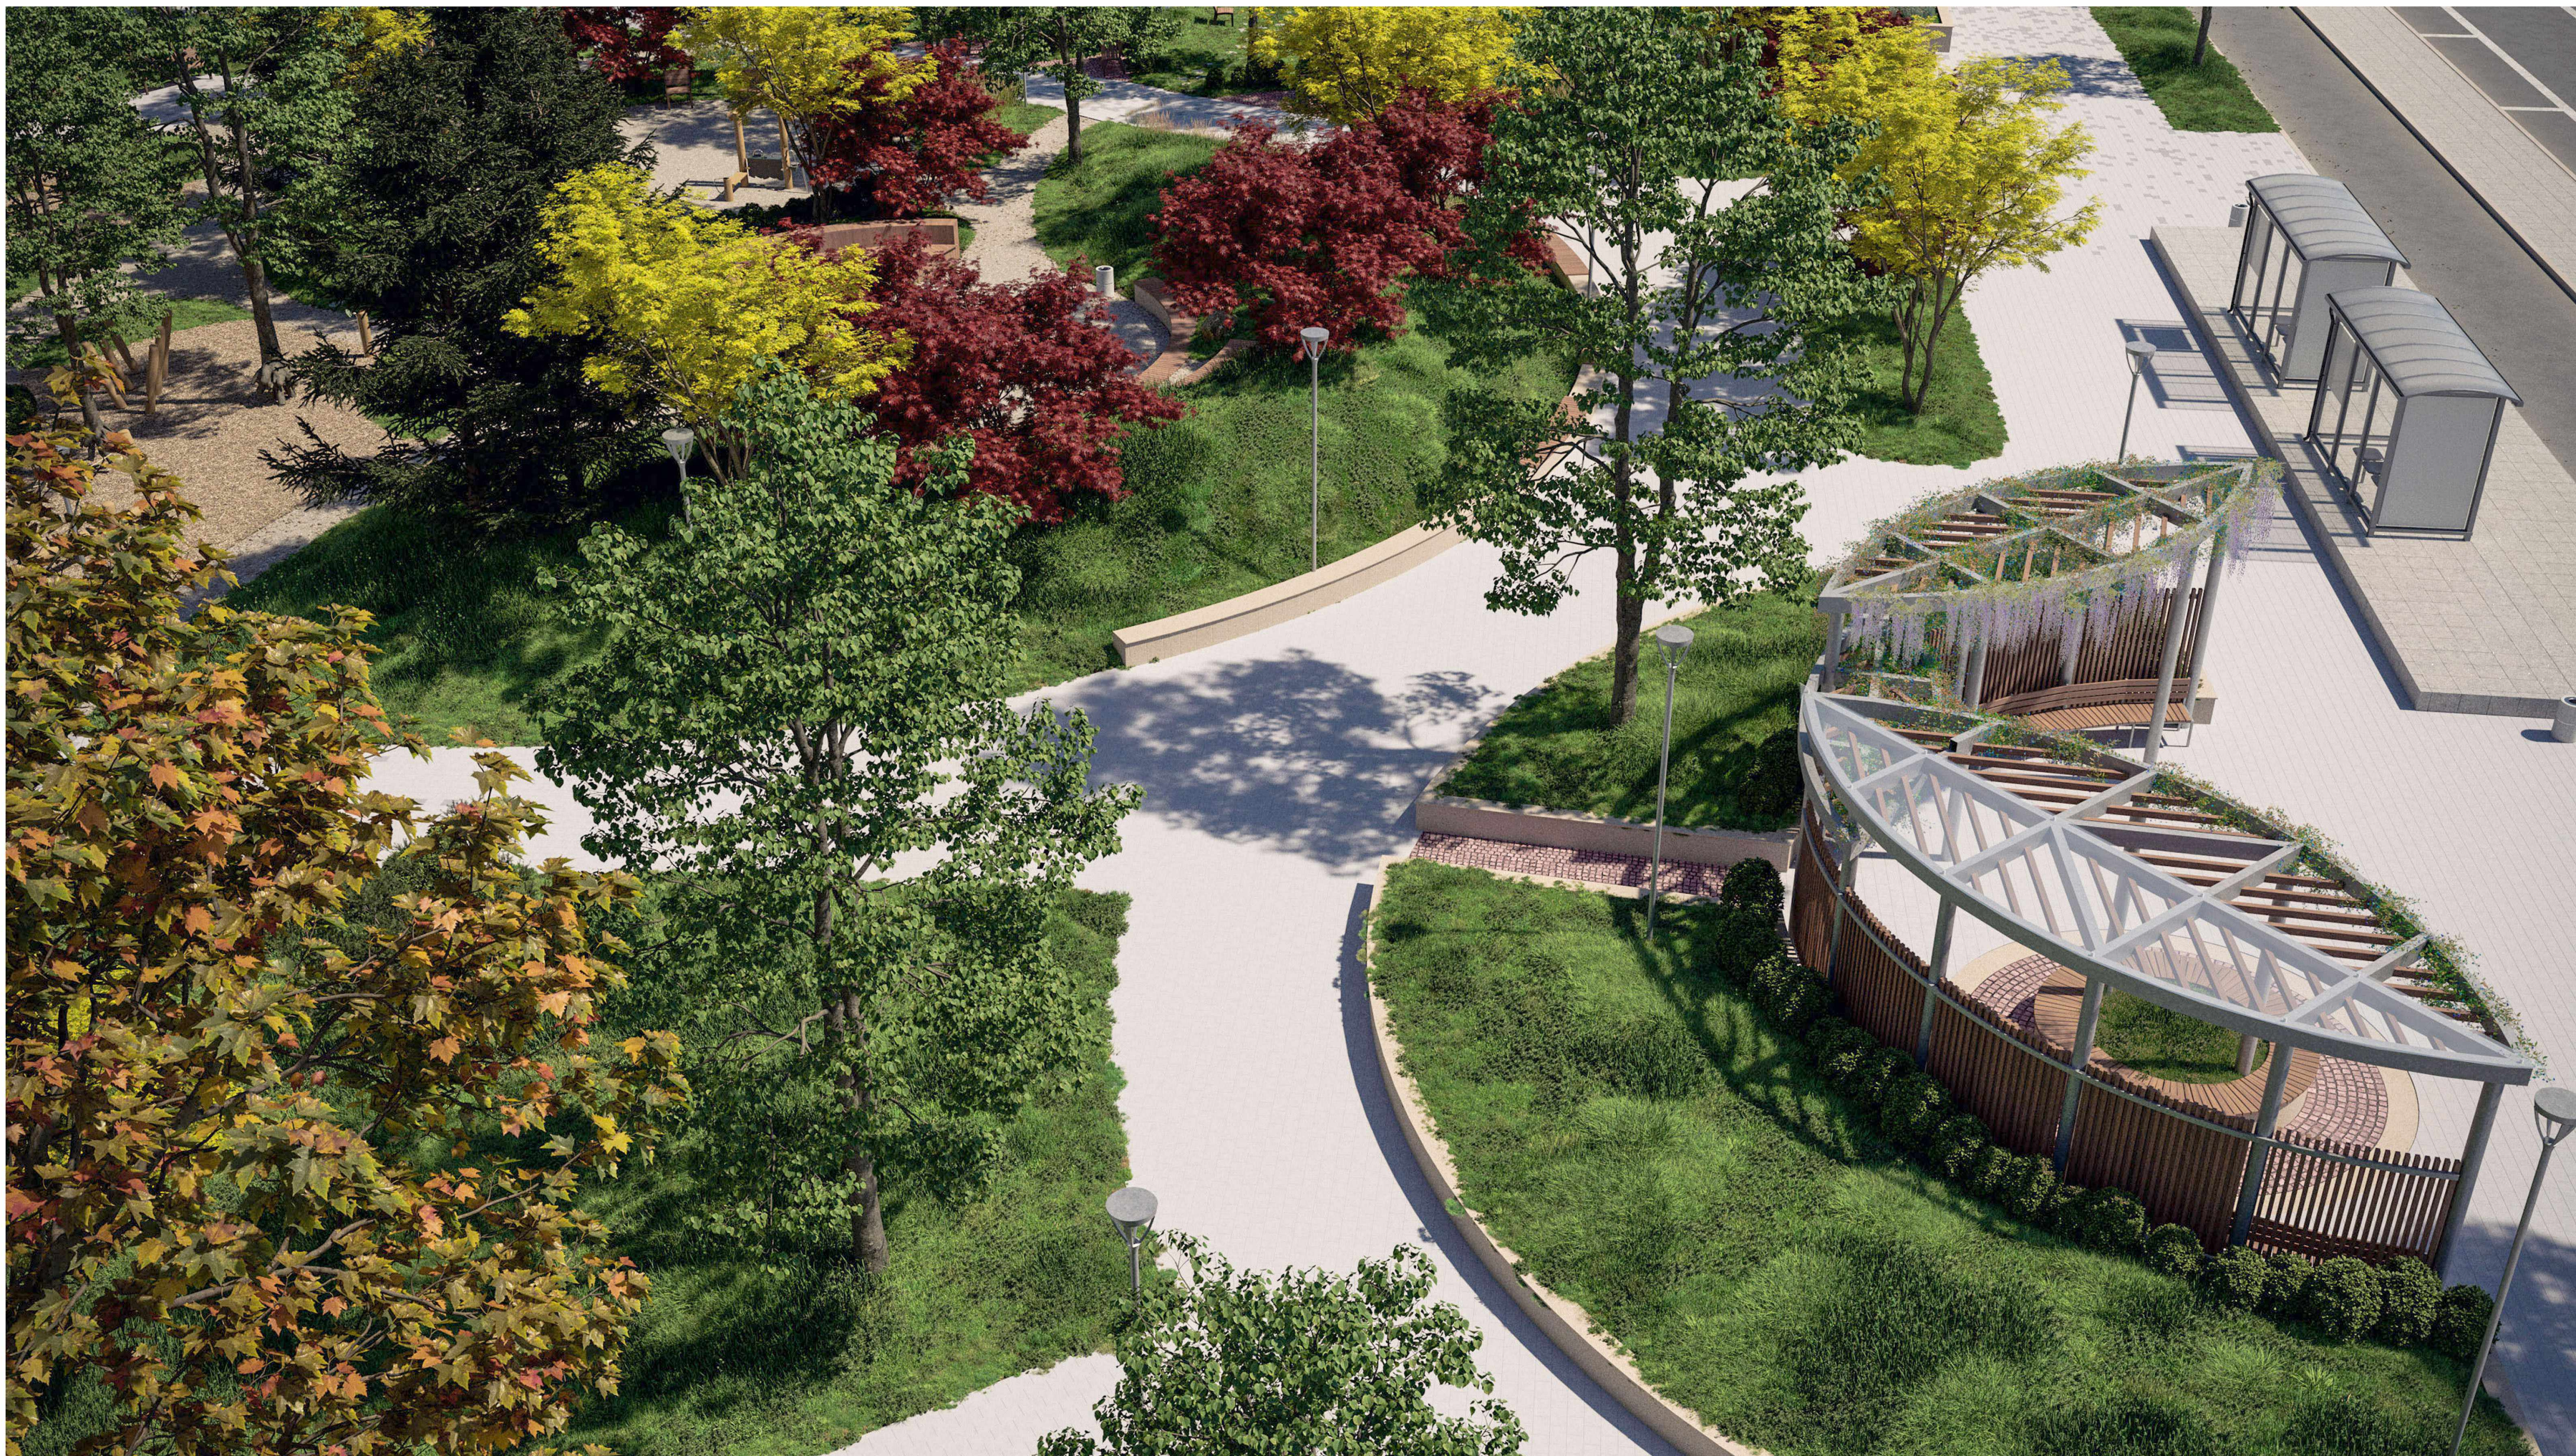

Паркът предлага кътове с различна ориентация. Спирката и кътът с перголата са ориентирани към динамиката по булеварда и главната алея. Зоните с амфитеатъра, детския и спортния кът са насочени навътре към зеленината и към своята собствена динамика.



Амфитеатърът е разположен върху нова теренна форма - хълм, който оформя буфер към булеварда за цялата зона.



Кътове за сядане покрай една от главните алеи. Принципът на подреждане на пейките е съобразен с наклона на алеята, така че да бъдат хоризонтирани.



Новата пергола е с конфигурация, подобна на съществуващата - създава завет и засенчване, вкл. с пълзяща растителност, допълнителни места за сядане и цели по-естетичен вид.



Зона с възможност за временни изложби в северната част на територията.