



BEURGAS
POD-UP

THINK FORWARD



POP-UP SPORT

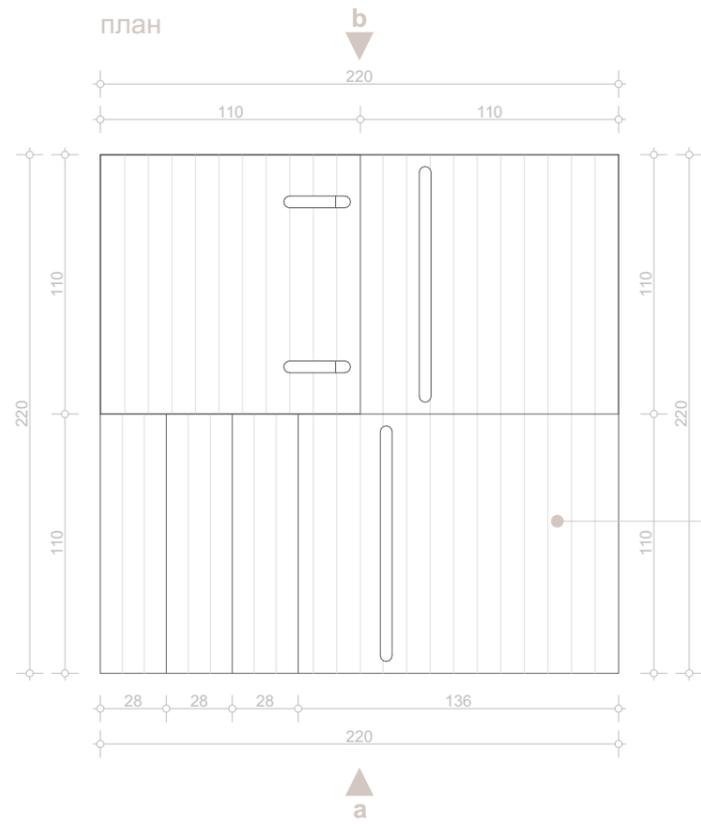

ОБШИВКА ОТ ТЪРДА МАСИВНА ДЪРВЕСИНА,
УСТОЙЧИВА НА ВЪНШНИ УСЛОВИЯ С ПОКРИТИЕ
ОТ АКРИЛНА ПОЛИУРЕТАНОВА БОЯ ПО NCS

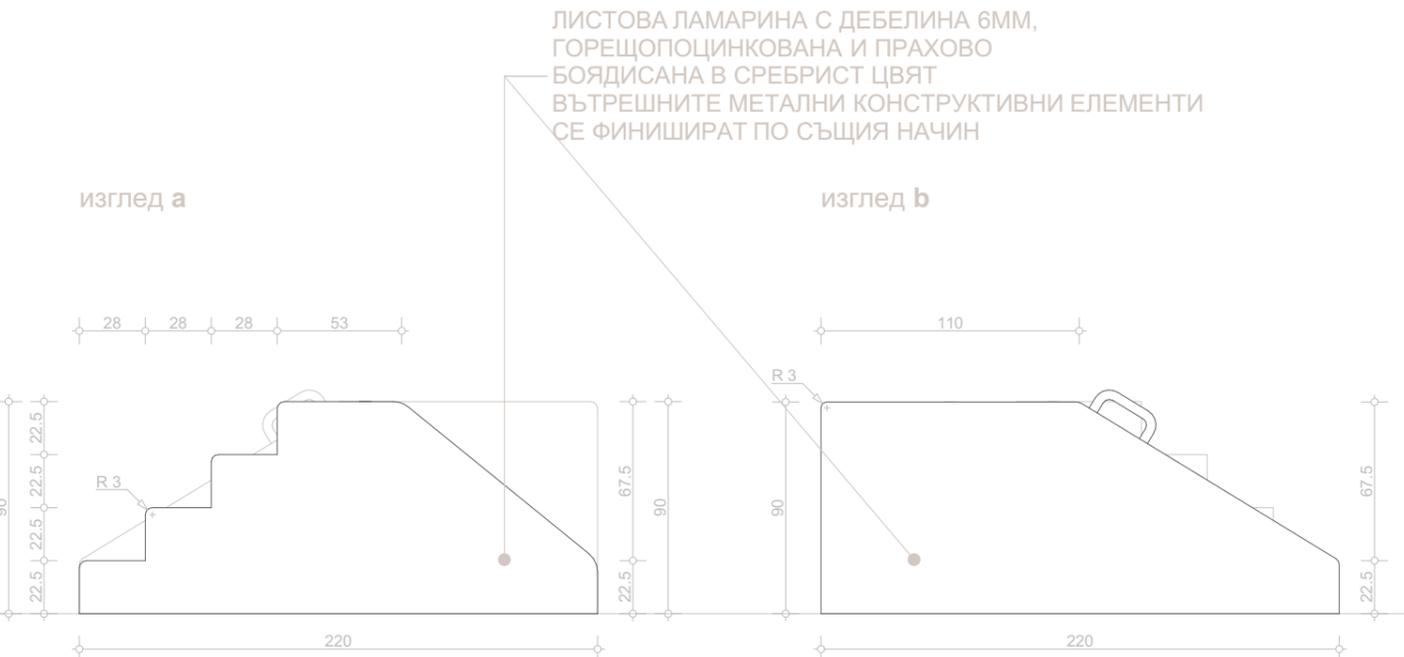


ЛИСТОВА ЛАМАРИНА С ДЕБЕЛИНА 6ММ,
ГОРЕЩОПОЦИНКОВАНА И ПРАХОВО
БОЯДИСАНА В СРЕБРИСТ ЦВЯТ
ВЪТРЕШНИТЕ МЕТАЛНИ КОНСТРУКТИВНИ ЕЛЕМЕНТИ
СЕ ФИНИШИРАТ ПО СЪЩИЯ НАЧИН

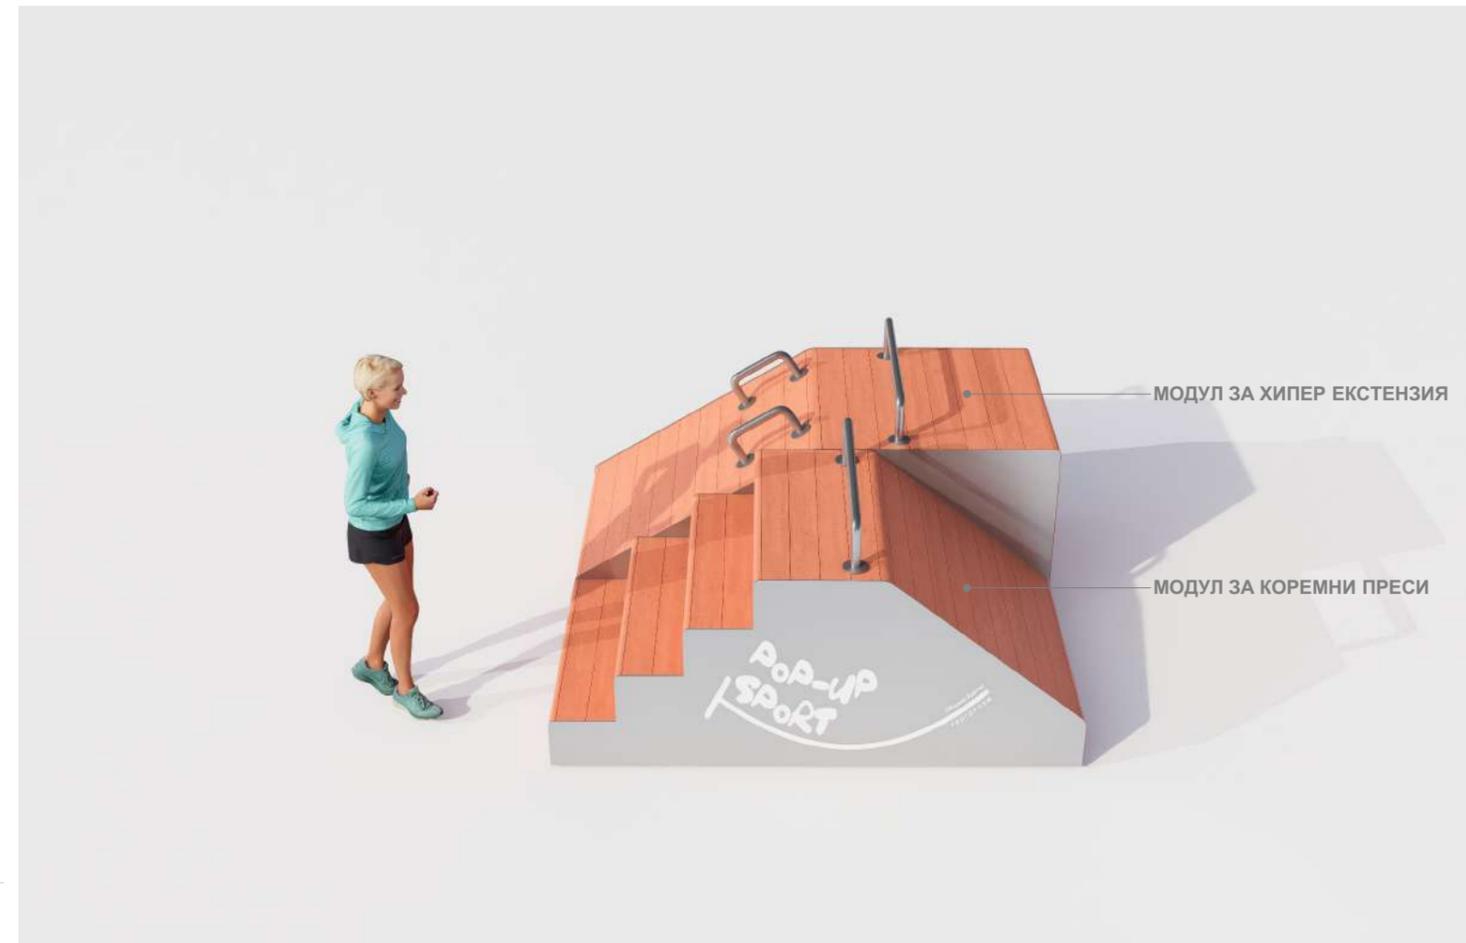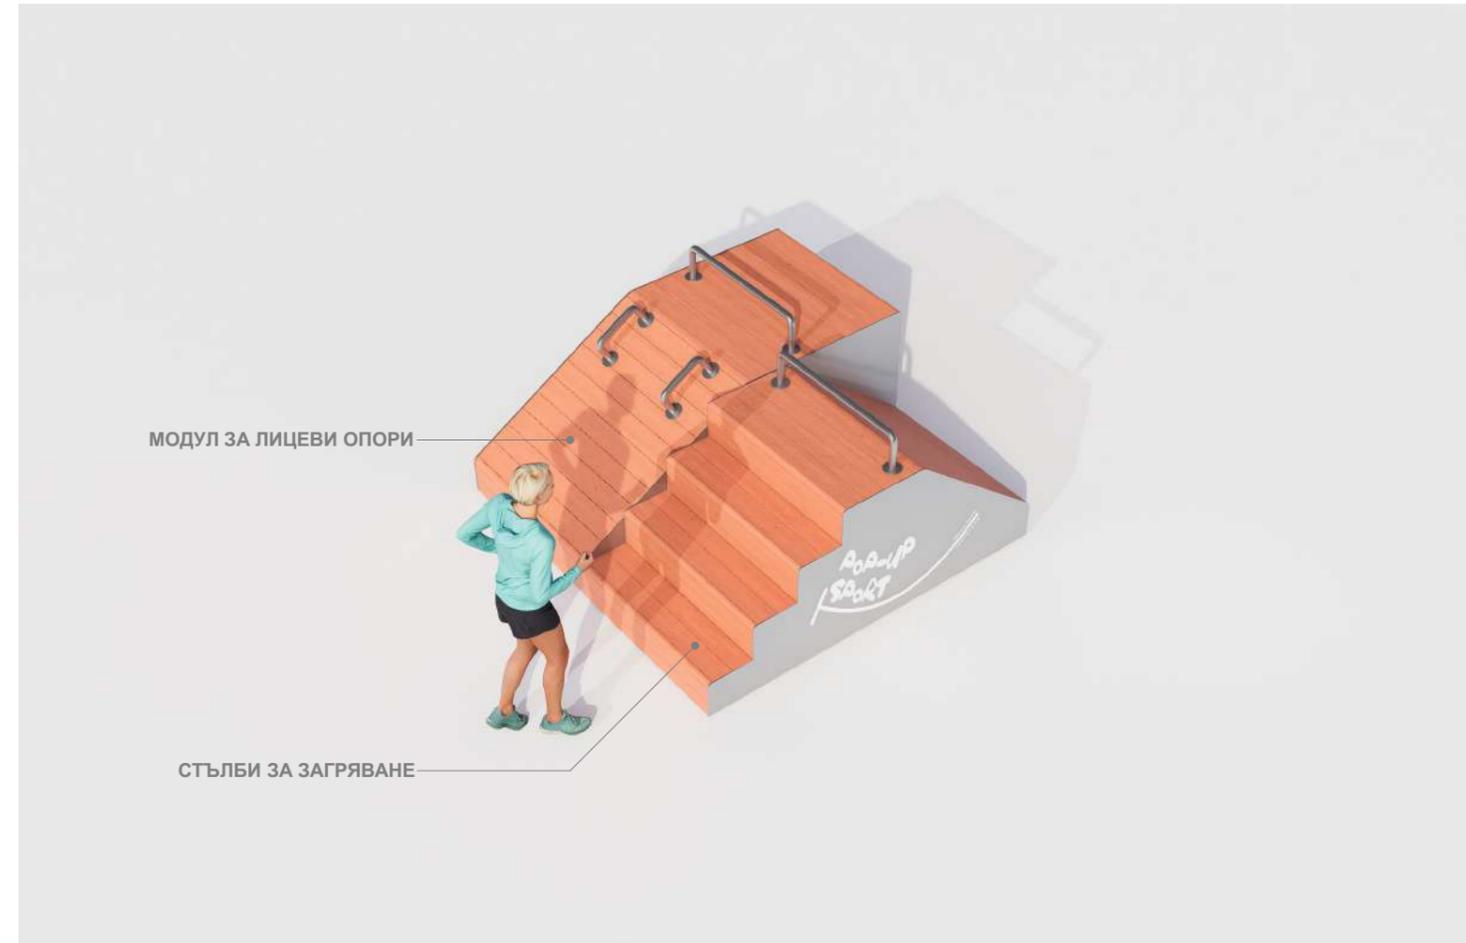


POP-UP SOCIAL

план

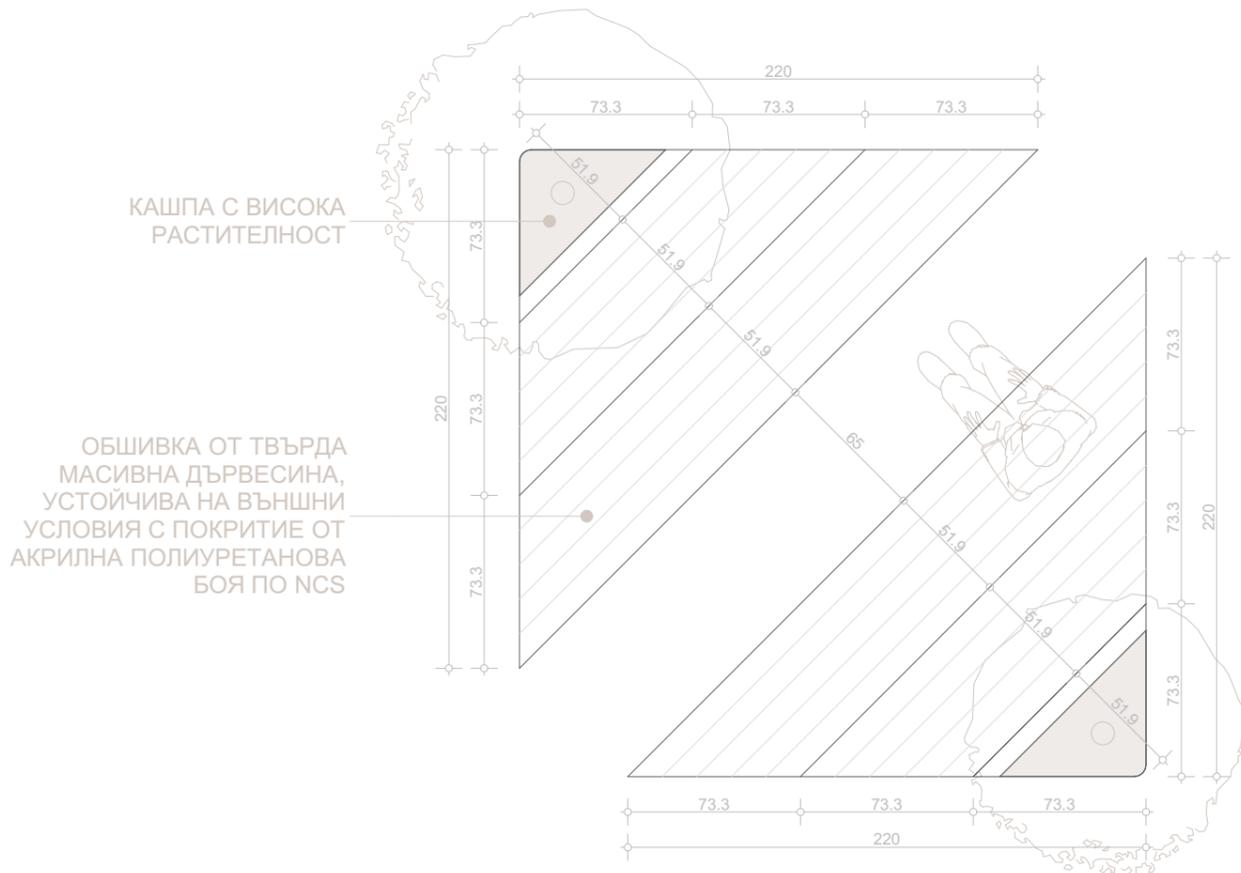

изглед

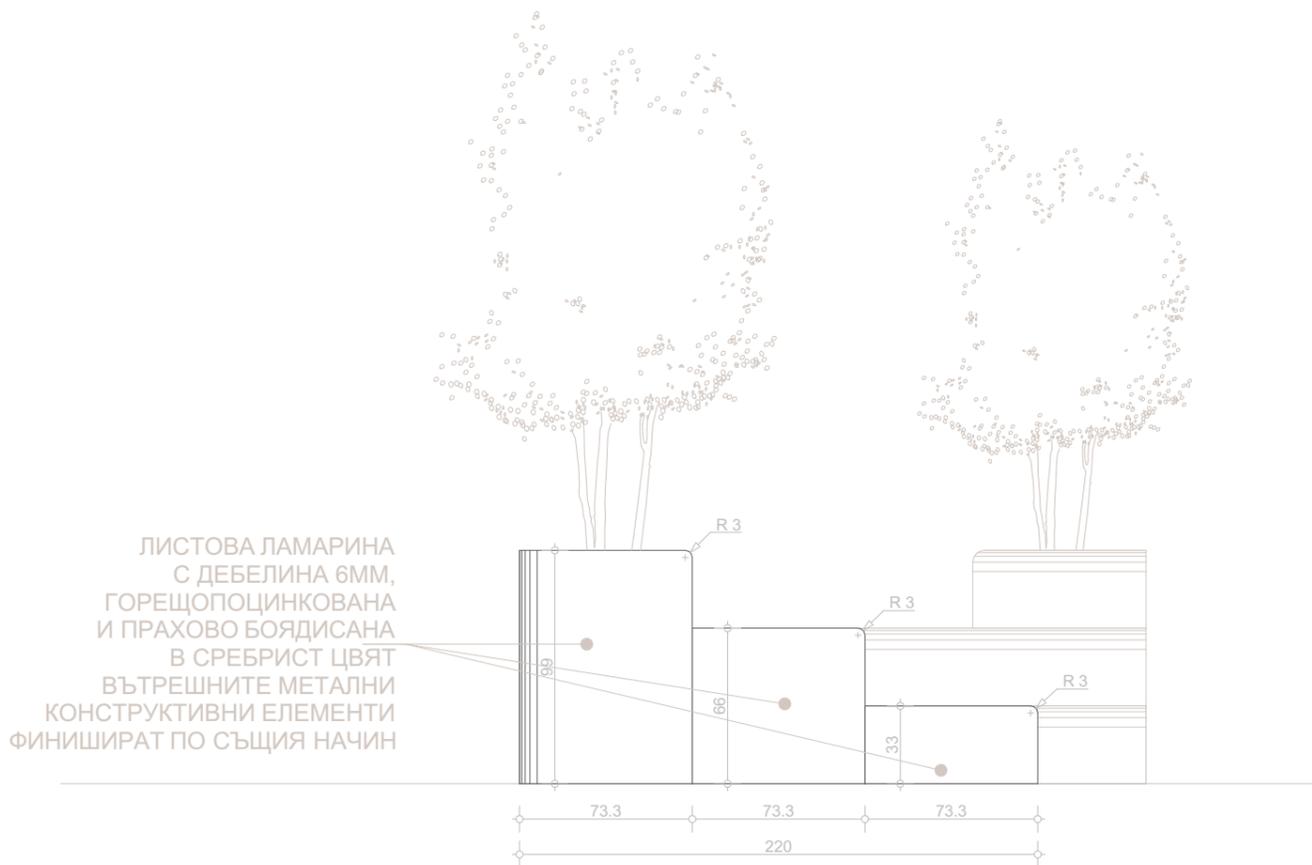

КОНФИГУРАЦИЯ 1




КОНФИГУРАЦИЯ 2



POP-UP CULTURE


план

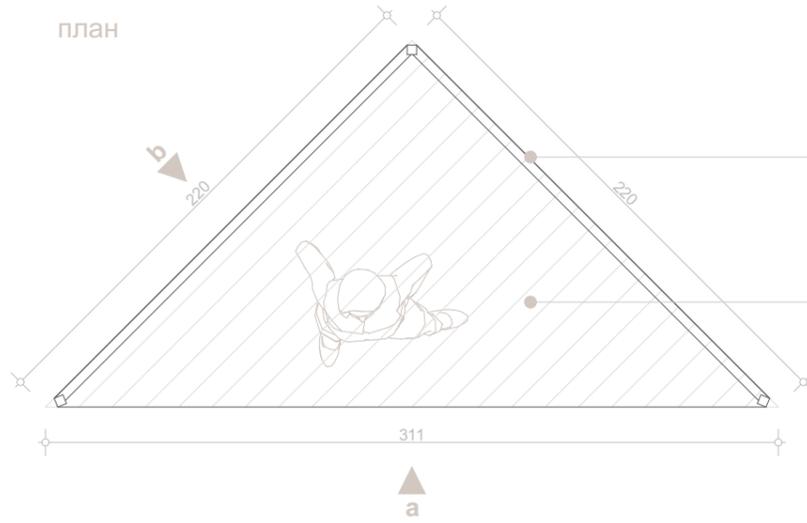

МЕТАЛНА КОНСТРУКЦИЯ,
ГОРЕЩОПОЦИНКОВАНА И ПРАХОВО
БОЯДИСАНА В СРЕБРИСТ ЦВЯТ

ОБШИВКА ОТ ТВЪРДА МАСИВНА ДЪРВЕСИНА,
УСТОЙЧИВА НА ВЪНШНИ УСЛОВИЯ С ПОКРИТИЕ
ОТ АКРИЛНА ПОЛИУРЕТАНОВА БОЯ ПО NCS


покрив

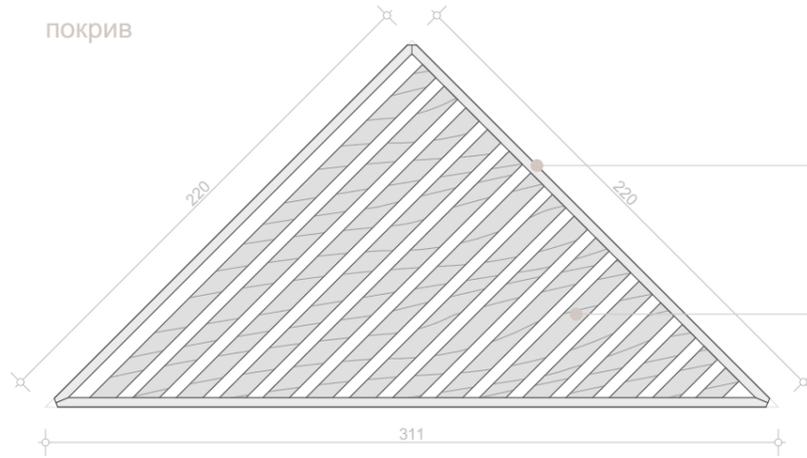

МЕТАЛНА КОНСТРУКЦИЯ,
ГОРЕЩОПОЦИНКОВАНА И ПРАХОВО
БОЯДИСАНА В СРЕБРИСТ ЦВЯТ


ЛАМЕЛИ ОТ ТВЪРДА МАСИВНА ДЪРВЕСИНА,
УСТОЙЧИВА НА ВЪНШНИ УСЛОВИЯ С ПОКРИТИЕ
ОТ АКРИЛНА ПОЛИУРЕТАНОВА БОЯ ПО NCS С
ИНТЕГРИРАНИ СОЛАРНИ ПАНЕЛИ

изглед а

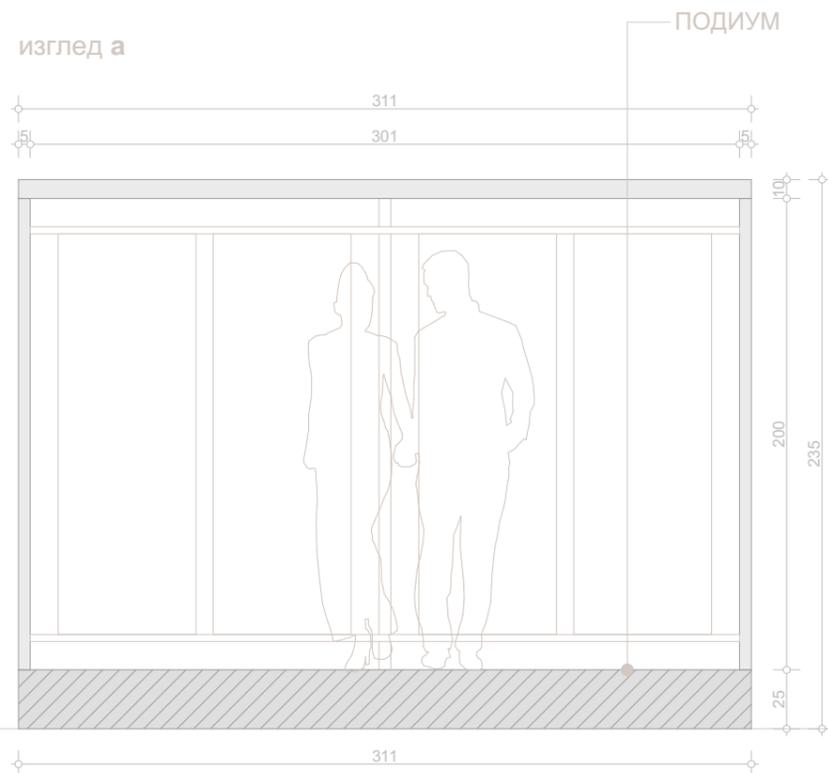

ПОДИУМ

изглед б

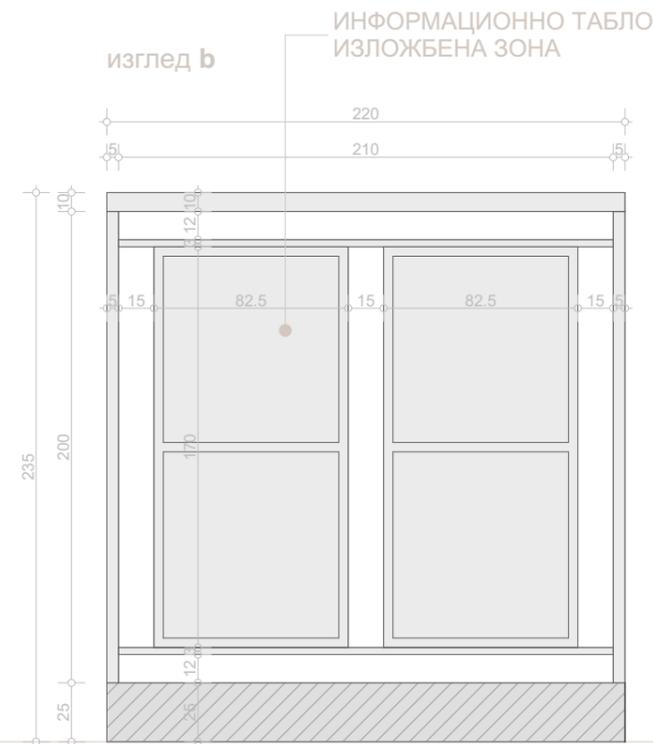


ИНФОРМАЦИОННО ТАБЛО
ИЗЛОЖБЕНА ЗОНА


КОМБИНАЦИЯ НА POP-UP CULTURE С POP-UP SOCIAL



POP-UP PLAY

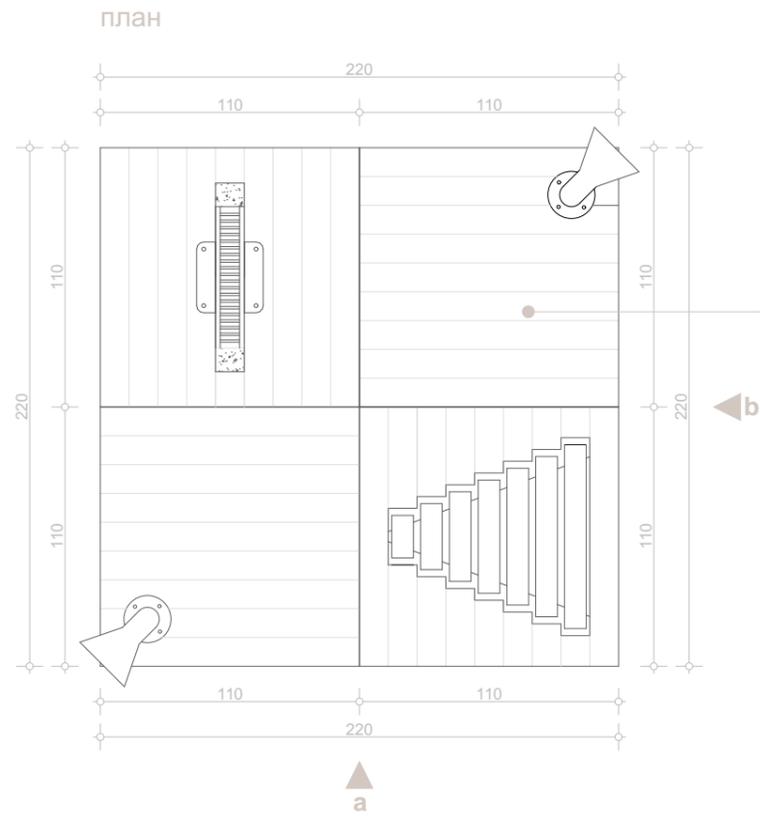



ОБШИВКА ОТ ТВЪРДА МАСИВНА ДЪРВЕСИНА,
УСТОЙЧИВА НА ВЪНШНИ УСЛОВИЯ С ПОКРИТИЕ
ОТ АКРИЛНА ПОЛИУРЕТАНОВА БОЯ ПО NCS

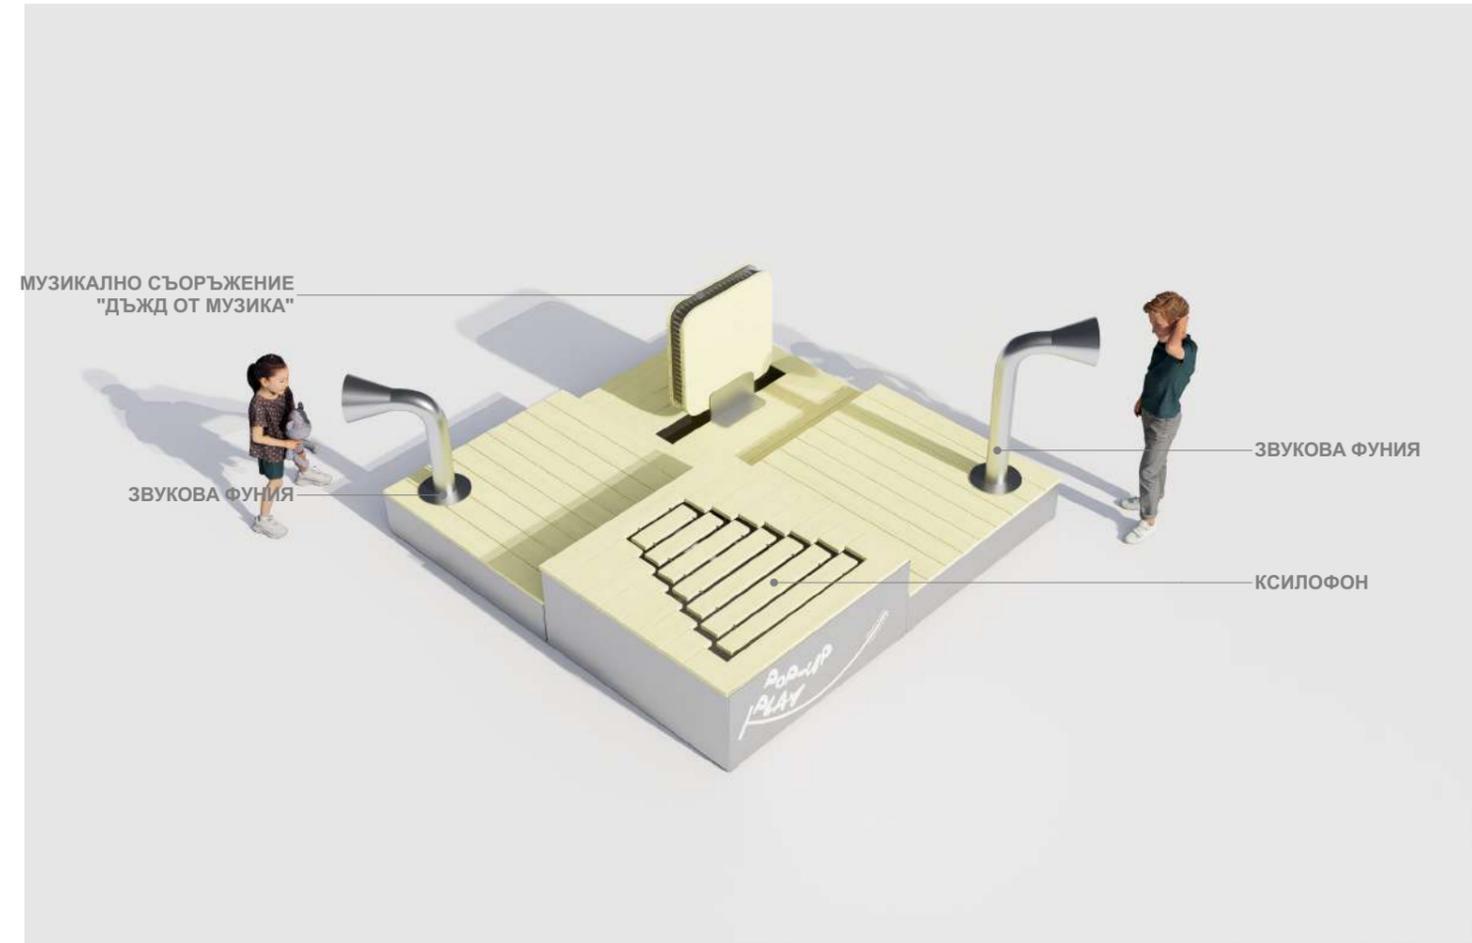


ЛИСТОВА ЛАМАРИНА С ДЕБЕЛИНА 6ММ,
ГОРЕЩОПОЦИНКОВАНА И ПРАХОВО
БОЯДИСАНА В СРЕБРИСТ ЦВЯТ
ВЪТРЕШНИТЕ МЕТАЛНИ КОНСТРУКТИВНИ ЕЛЕМЕНТИ
СЕ ФИНИШИРАТ ПО СЪЩИЯ НАЧИН

изглед а

изглед б

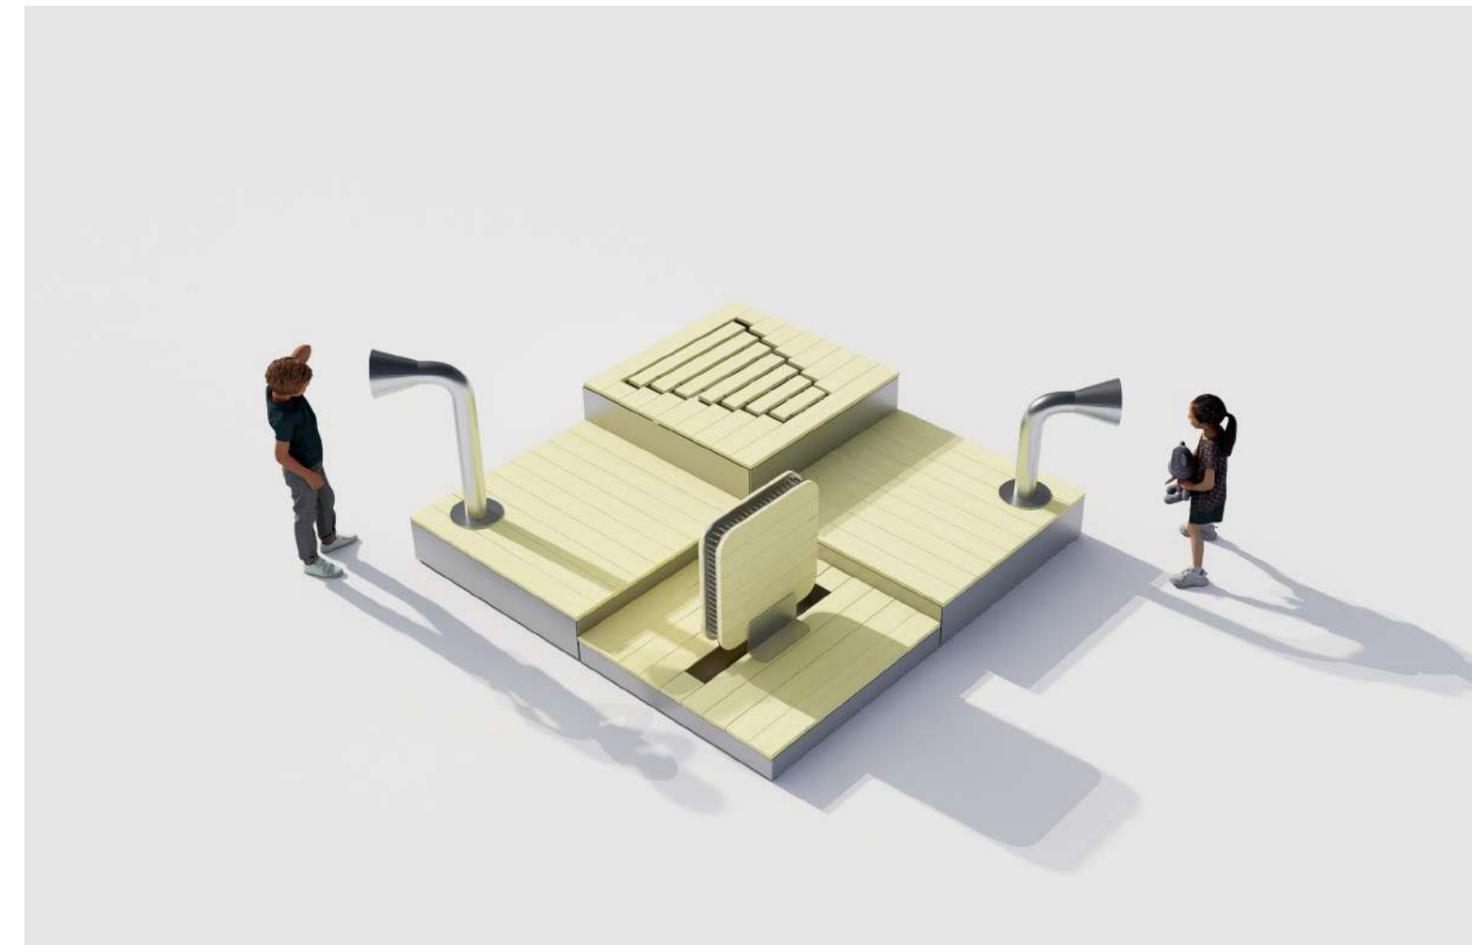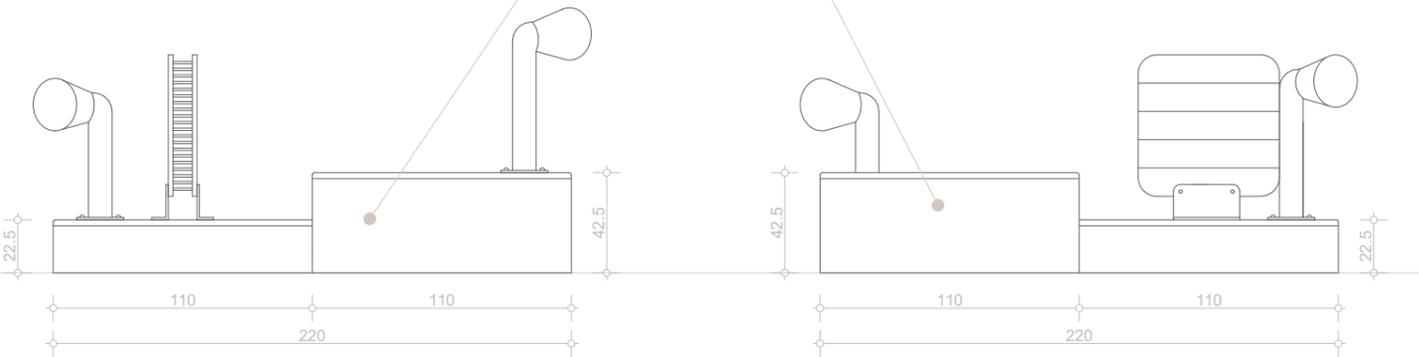

POP-UP RELAX

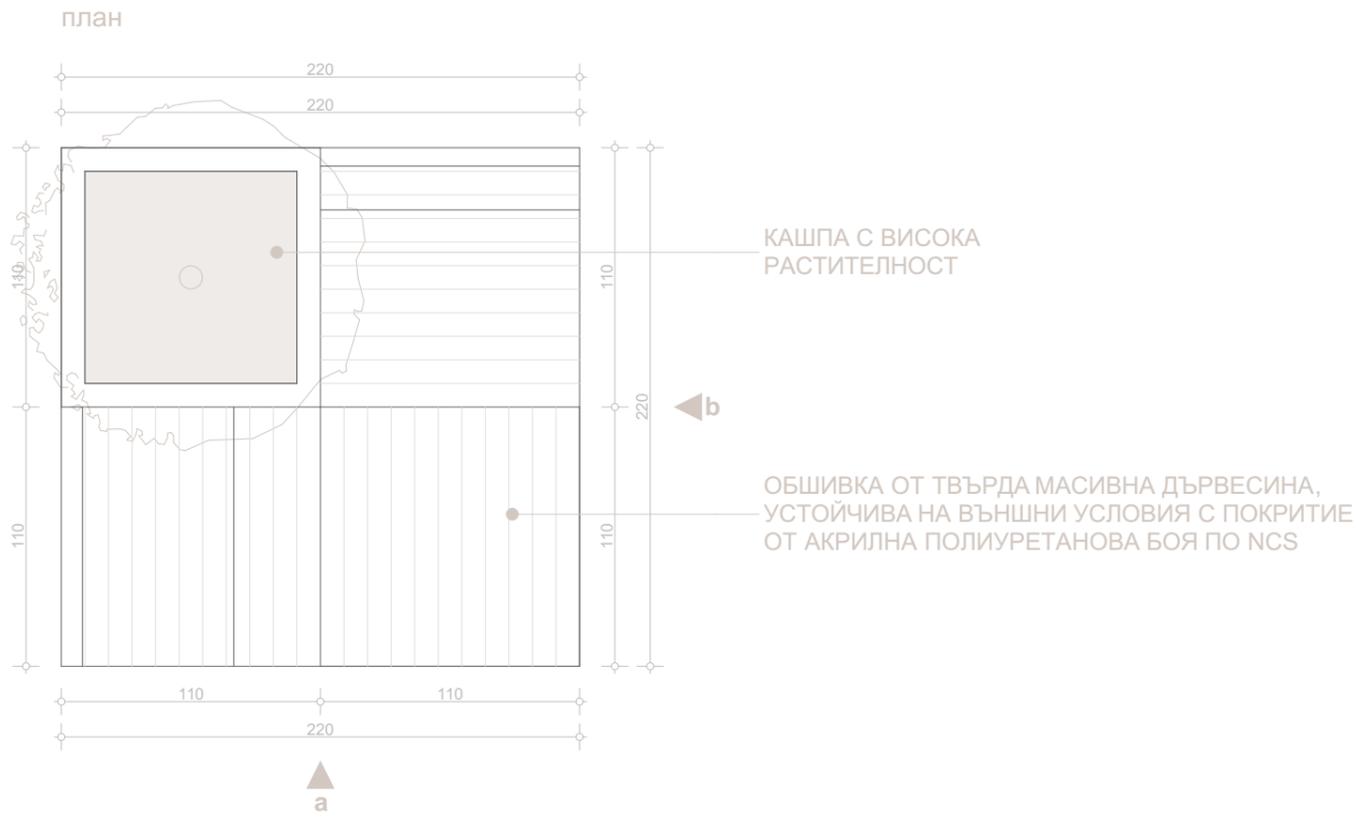


КОНФИГУРАЦИЯ 1



КОНФИГУРАЦИЯ 2



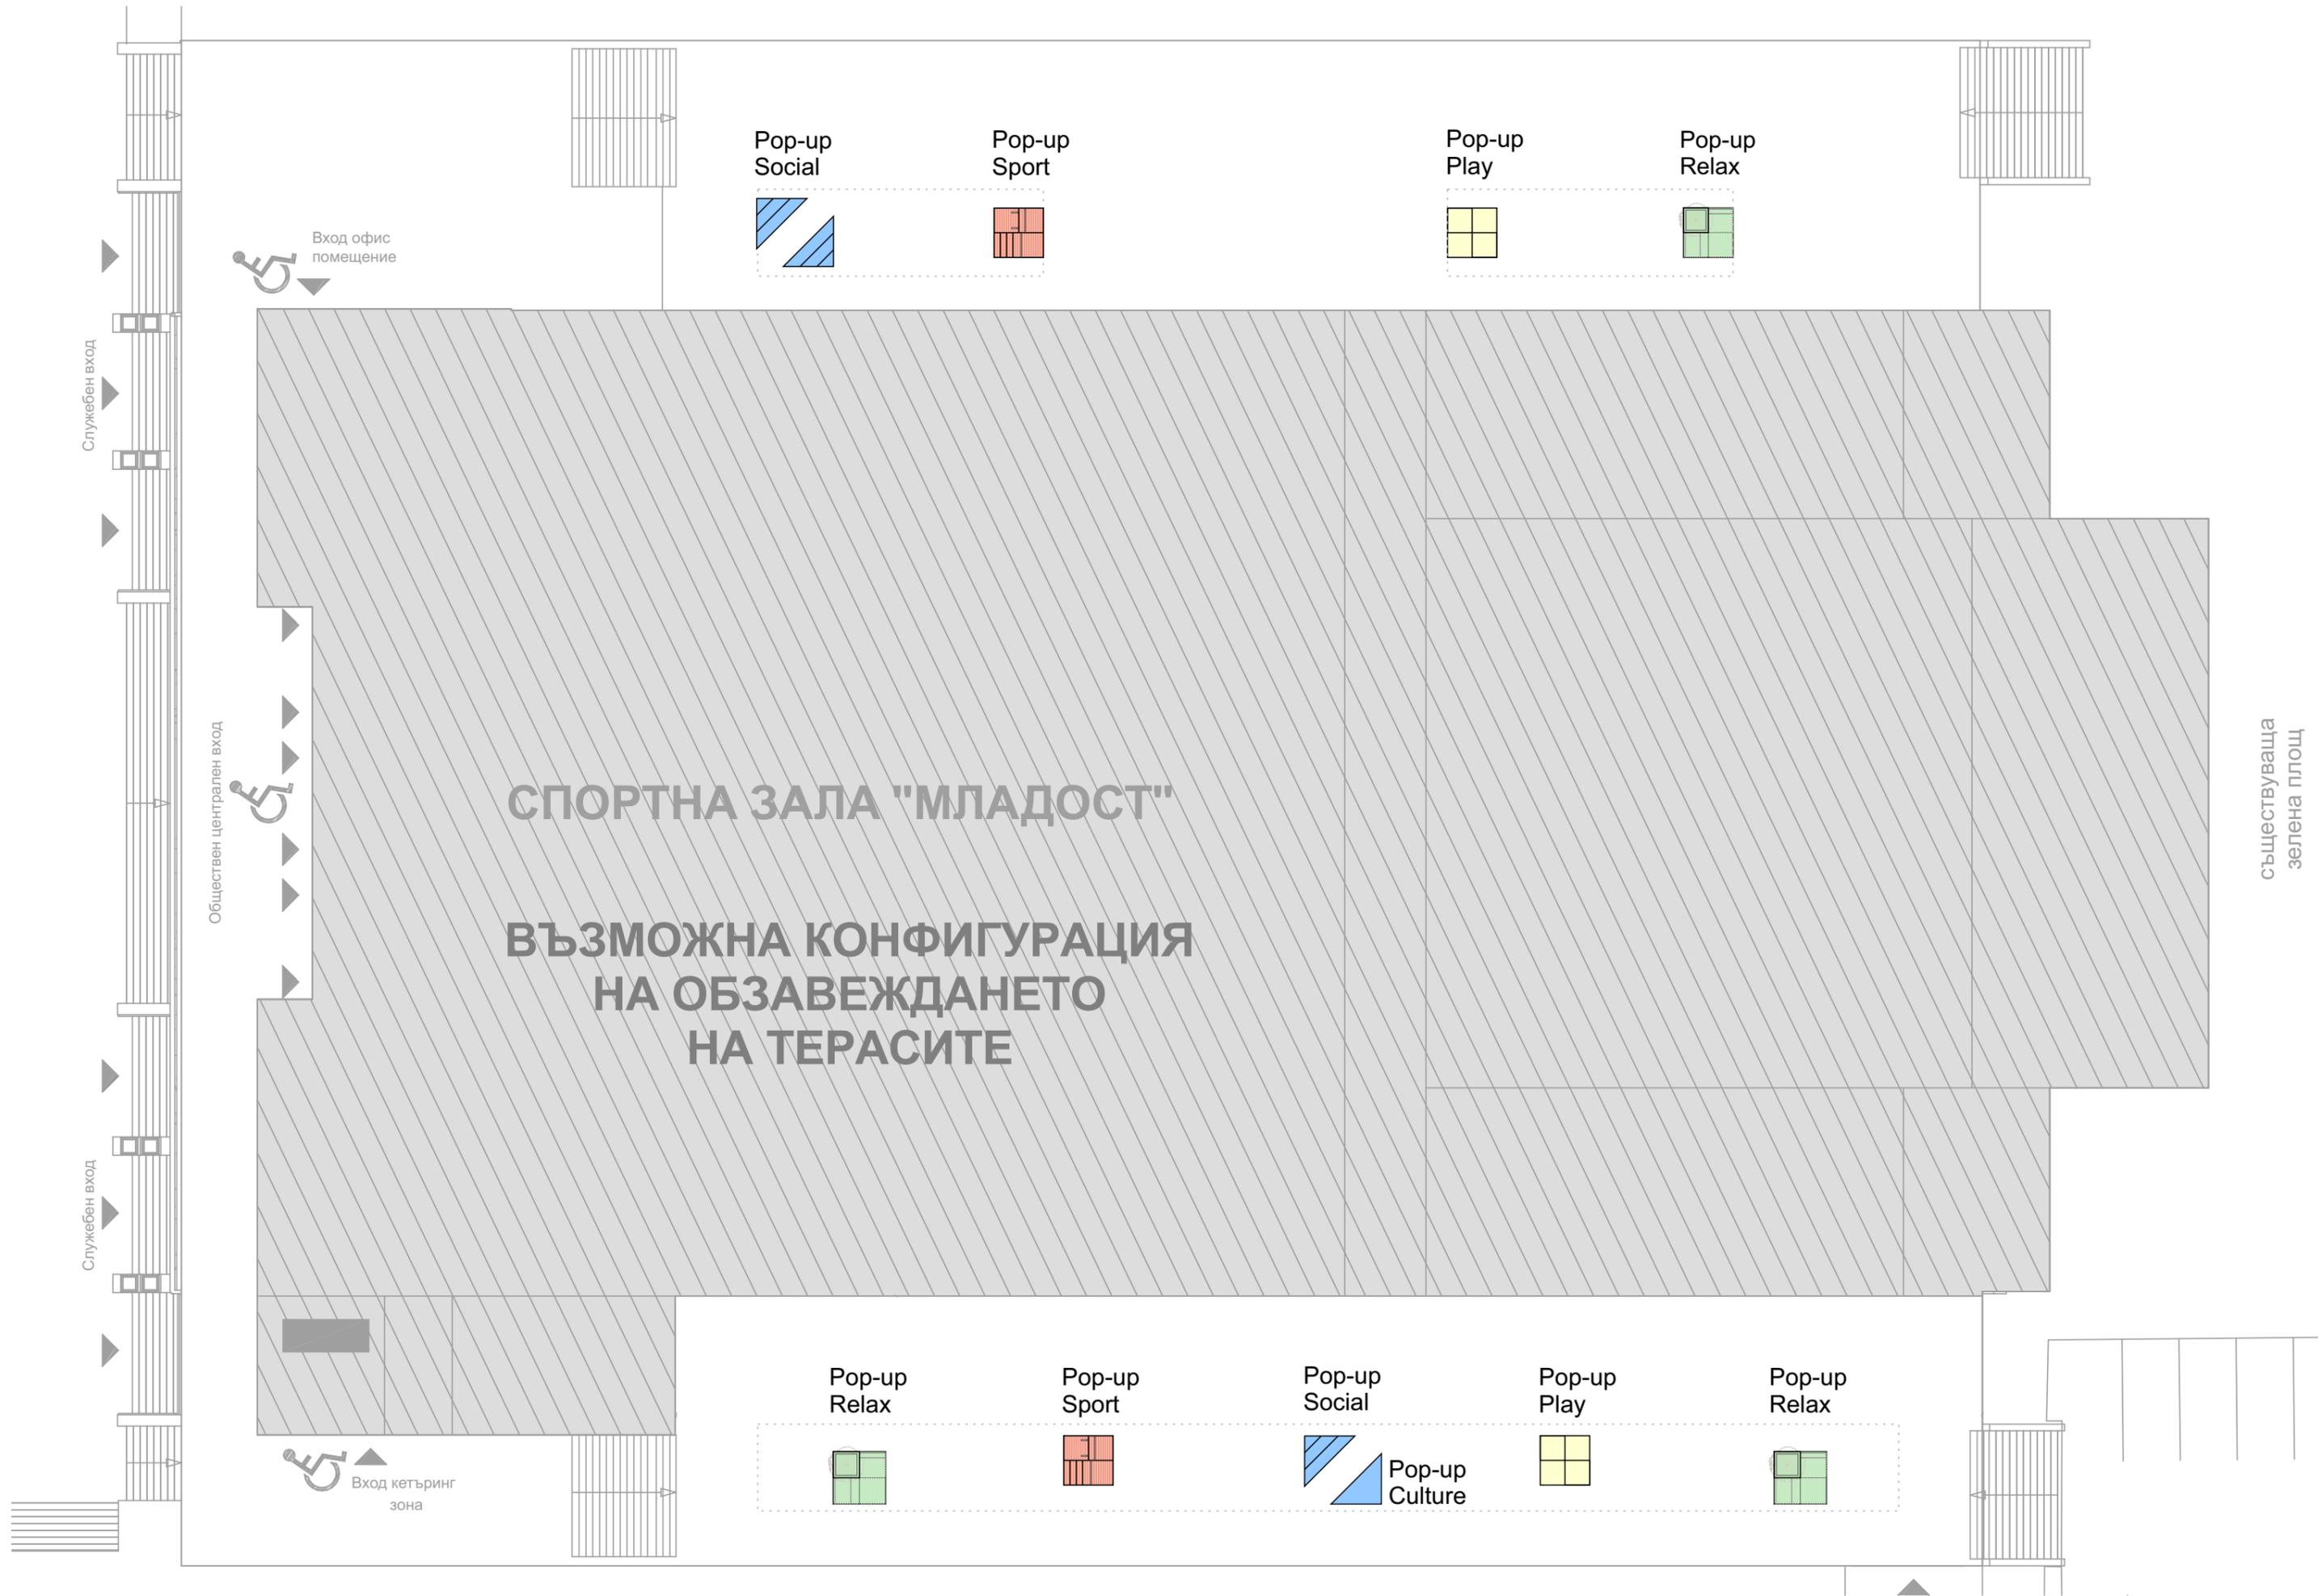

СПОРТНА ЗАЛА "МЛАДОСТ"

ВЪЗМОЖНА КОНФИГУРАЦИЯ НА ОБЗАВЕЖДАНЕТО НА ТЕРАСИТЕ

Pop-up Social Pop-up Sport

Pop-up Play Pop-up Relax

Pop-up Relax Pop-up Sport Pop-up Social Pop-up Play Pop-up Relax

Pop-up Culture

Вход офис помещение

Обществен централен вход

Вход кетъринг зона

Служебен вход

Служебен вход

Съществуваща
зелена площ