

Забележки:

- * Да се положи саморазливна ударопоглещаща настилка на площадката за игра и фитнеса на открито.
- * Да се положи бетонен паваж на главната алейна мрежа.
- * Да се положи трошено-каменна настилка с различна фракция на второстепенната алейна мрежа и в обхвата на кучешката градинка.

Легенда:

- обхват на проектната зона
- бетонен паваж - 680 m²
- трошенокаменна настилка с различна фракция - 110 m²
- ударопоглещаща настилка - 315 m²

Столична община, Район "Красно село"
ОДОБРЯВАМ

Проект за **ВЪЗЛОЖИТЕЛНА АЛЕЙНА МРЕЖА**
с включване на **МАКЕЙН МРЕЖА**
и **МАКЕЙН ПАРКОВИ**
на основание на **№ 12**
с.л. 144.00
Дата: 29.07.2025
Разрешение за строеж
№ 15
054/07.07.2025
СОФИЯ

Обект: Изготвяне на технически проект за обновяване на алейна мрежа с парково обзавеждане и площадка за игра в УПИ VI, кв. 309, м. „Център“ (Зона Г-6); Букаята и Еврейски гробища, съставляващ ПИ с идентификатор 68134.203.ЗРАЧНО СЕЛО, действащата кадастрална карта на гр. София, с административен адрес: ул. „Лайош Кошут“, № 6, район „Красно село“, Столична община

Възложител: **Ивета Христова**
УМХ на район „Красно село“

Част: Паркоустройство и благоустройство **СОФИЯ**

Чертеж: Алейна мрежа

Лист: 03/09

Дата: 03/12/2024

Фаза: Технически проект

Масаб: 1:250

Печат:




- л. арх. Марина Мат
- урб. Нурхан Регж
- урб. Силвия Чакъ
- арх. Маргита Ваи
- инж. Станимир С
- инж. Ангел Кочев
- инж. Дани Якова

геодезия
ПБЗ и ПУСО
В.У.К.

„Плейсмейк“ ООД

place make
urban design
and planning

T: +359 899 695 879
W: www.placemake.eu
E: mail@placemake.eu
A: ул. „Цар Самуил“ №32, ет. 1, ап. 3

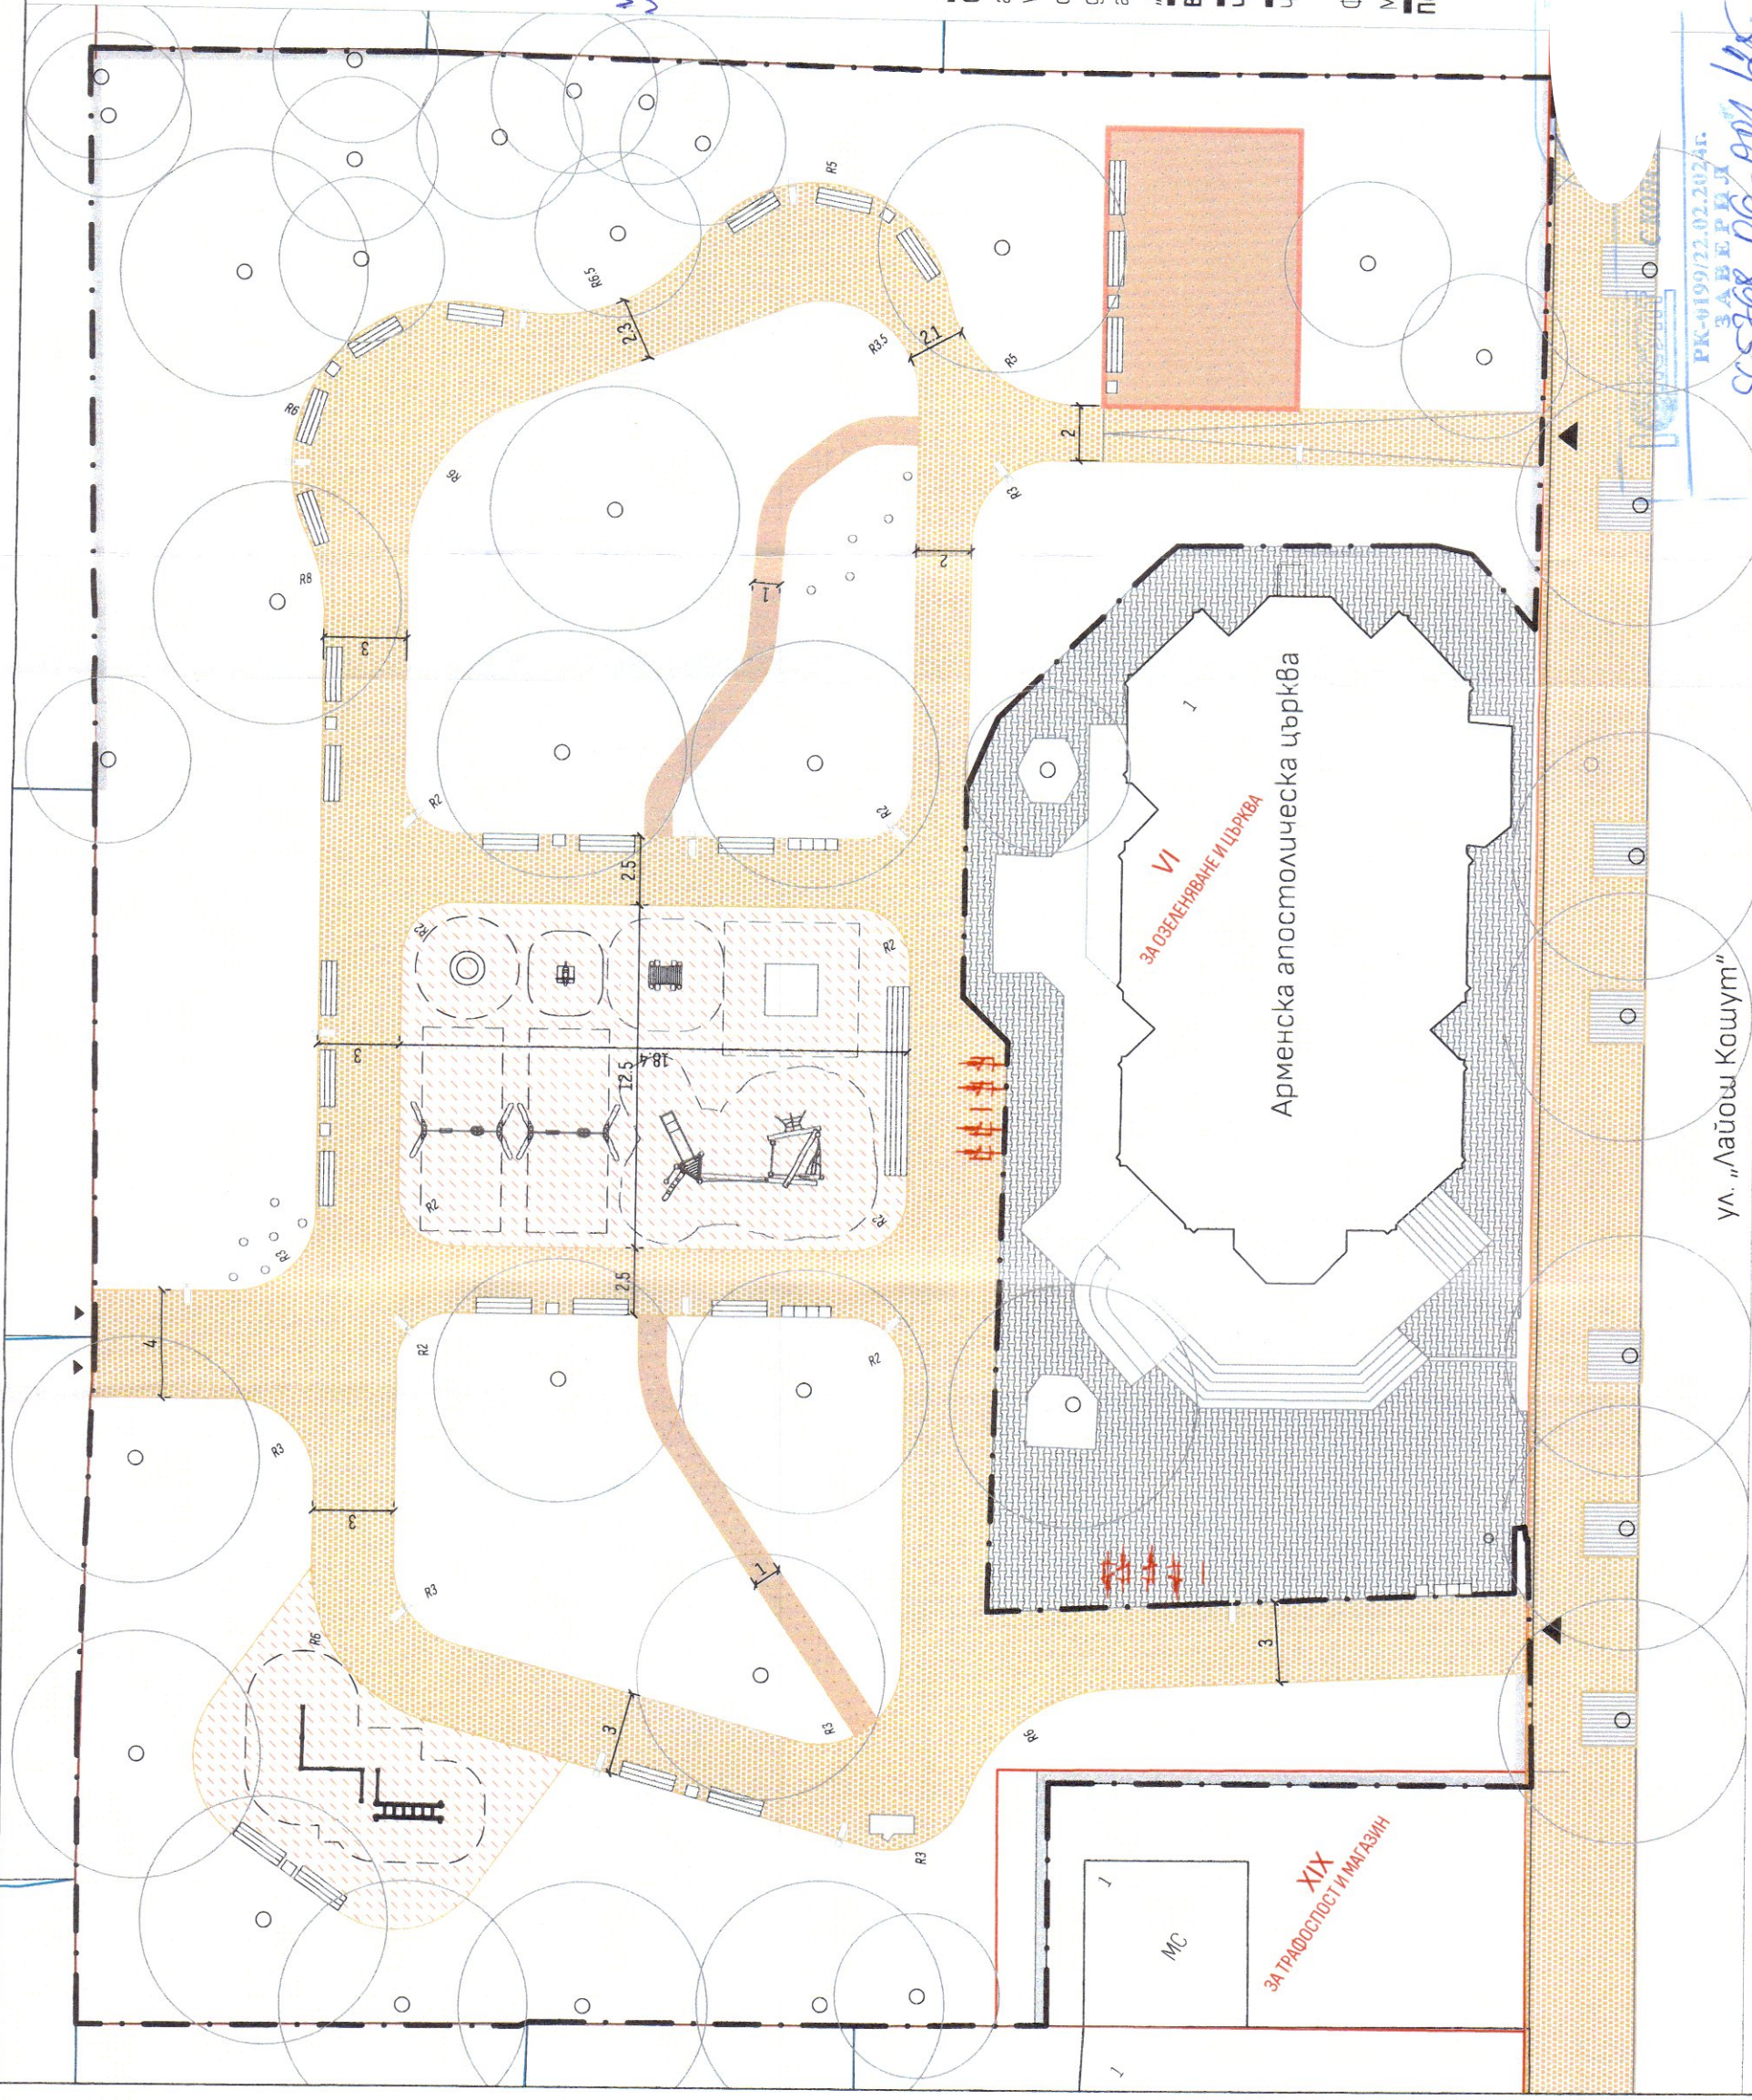

ПК-0199/22.02.2024г.
ЗАВЕДИЖ
№ 508-06-001/25
Консултант: **Л. Арх. Христова**
Телефон:

АЛЕЙНА МРЕЖА
M 1:250

0 1 5 10

