

Забележки:

Легенда:

- обхват на проектантната зона
- ▨ пейка с облегалка
- ▨ голяма пейка без гръб
- единичен кош за общ отпадък
- групов кош за разделно събиране на отпадъци
- ▨ нов осветителен стълб
- ① лужка (0-12 г.), Н падане = 1,30 м
- ② кръглицено съоръжение за игра - порзалка, съоръжение за катерене и пазене на равновесие (3-12 г.), Н падане = 0,60 м
- ③ съоръжение за подскачане (3-12 г.), Н падане = 0,60 м
- ④ клятушка (3-12 г.), Н падане = 0,60 м
- ⑤ тунел (0-3 г.), Н падане = 0,60 м
- ⑥ пясъчник (0-3 г.), Н падане = 0,60 м
- ⑦ пълчета за баланс (6+ г.), Н падане = 0,60 м
- Ⓜ информационна табела

Областна община - район "Красно село"
ОДОБРЯВАНЕ
Главен архитект
29.07.2025

Разрешение за строеж
№ 15
29.07.2025


Обект: Изготвяне на технически проект за обновяване на алейна мрежа с парково обзавеждане и площадка за игра в УПИ VI, кв. 309, м. "Център (Зона Г-Б), Буката и Еврейски гробища", съставляващ ПИ с идентификатор 68134.203.27 по действащата кадастрална карта на град София, с административен адрес: ул. "Айдош Кошут" № 61 "Красно село", Столична община

Възложител: Ивета Николова
ул. Район "Красно село"

Част: Паркоустройство и благоустройство
Чертеж: Детайл на площадка
Лист: 05/09
за игра
Дата: 03/12/2024

Фаза: Технически проект
Файл: basemap_240501_v005
Мащаб: 1:100
Печат:

Проектанти:
л. арх. Марина Мар
урб. Нурхан Рег
урб. Силвия Ча
арх. Маргита
инж. Станими
инж. Ангел Коч.
инж. Фани Яков

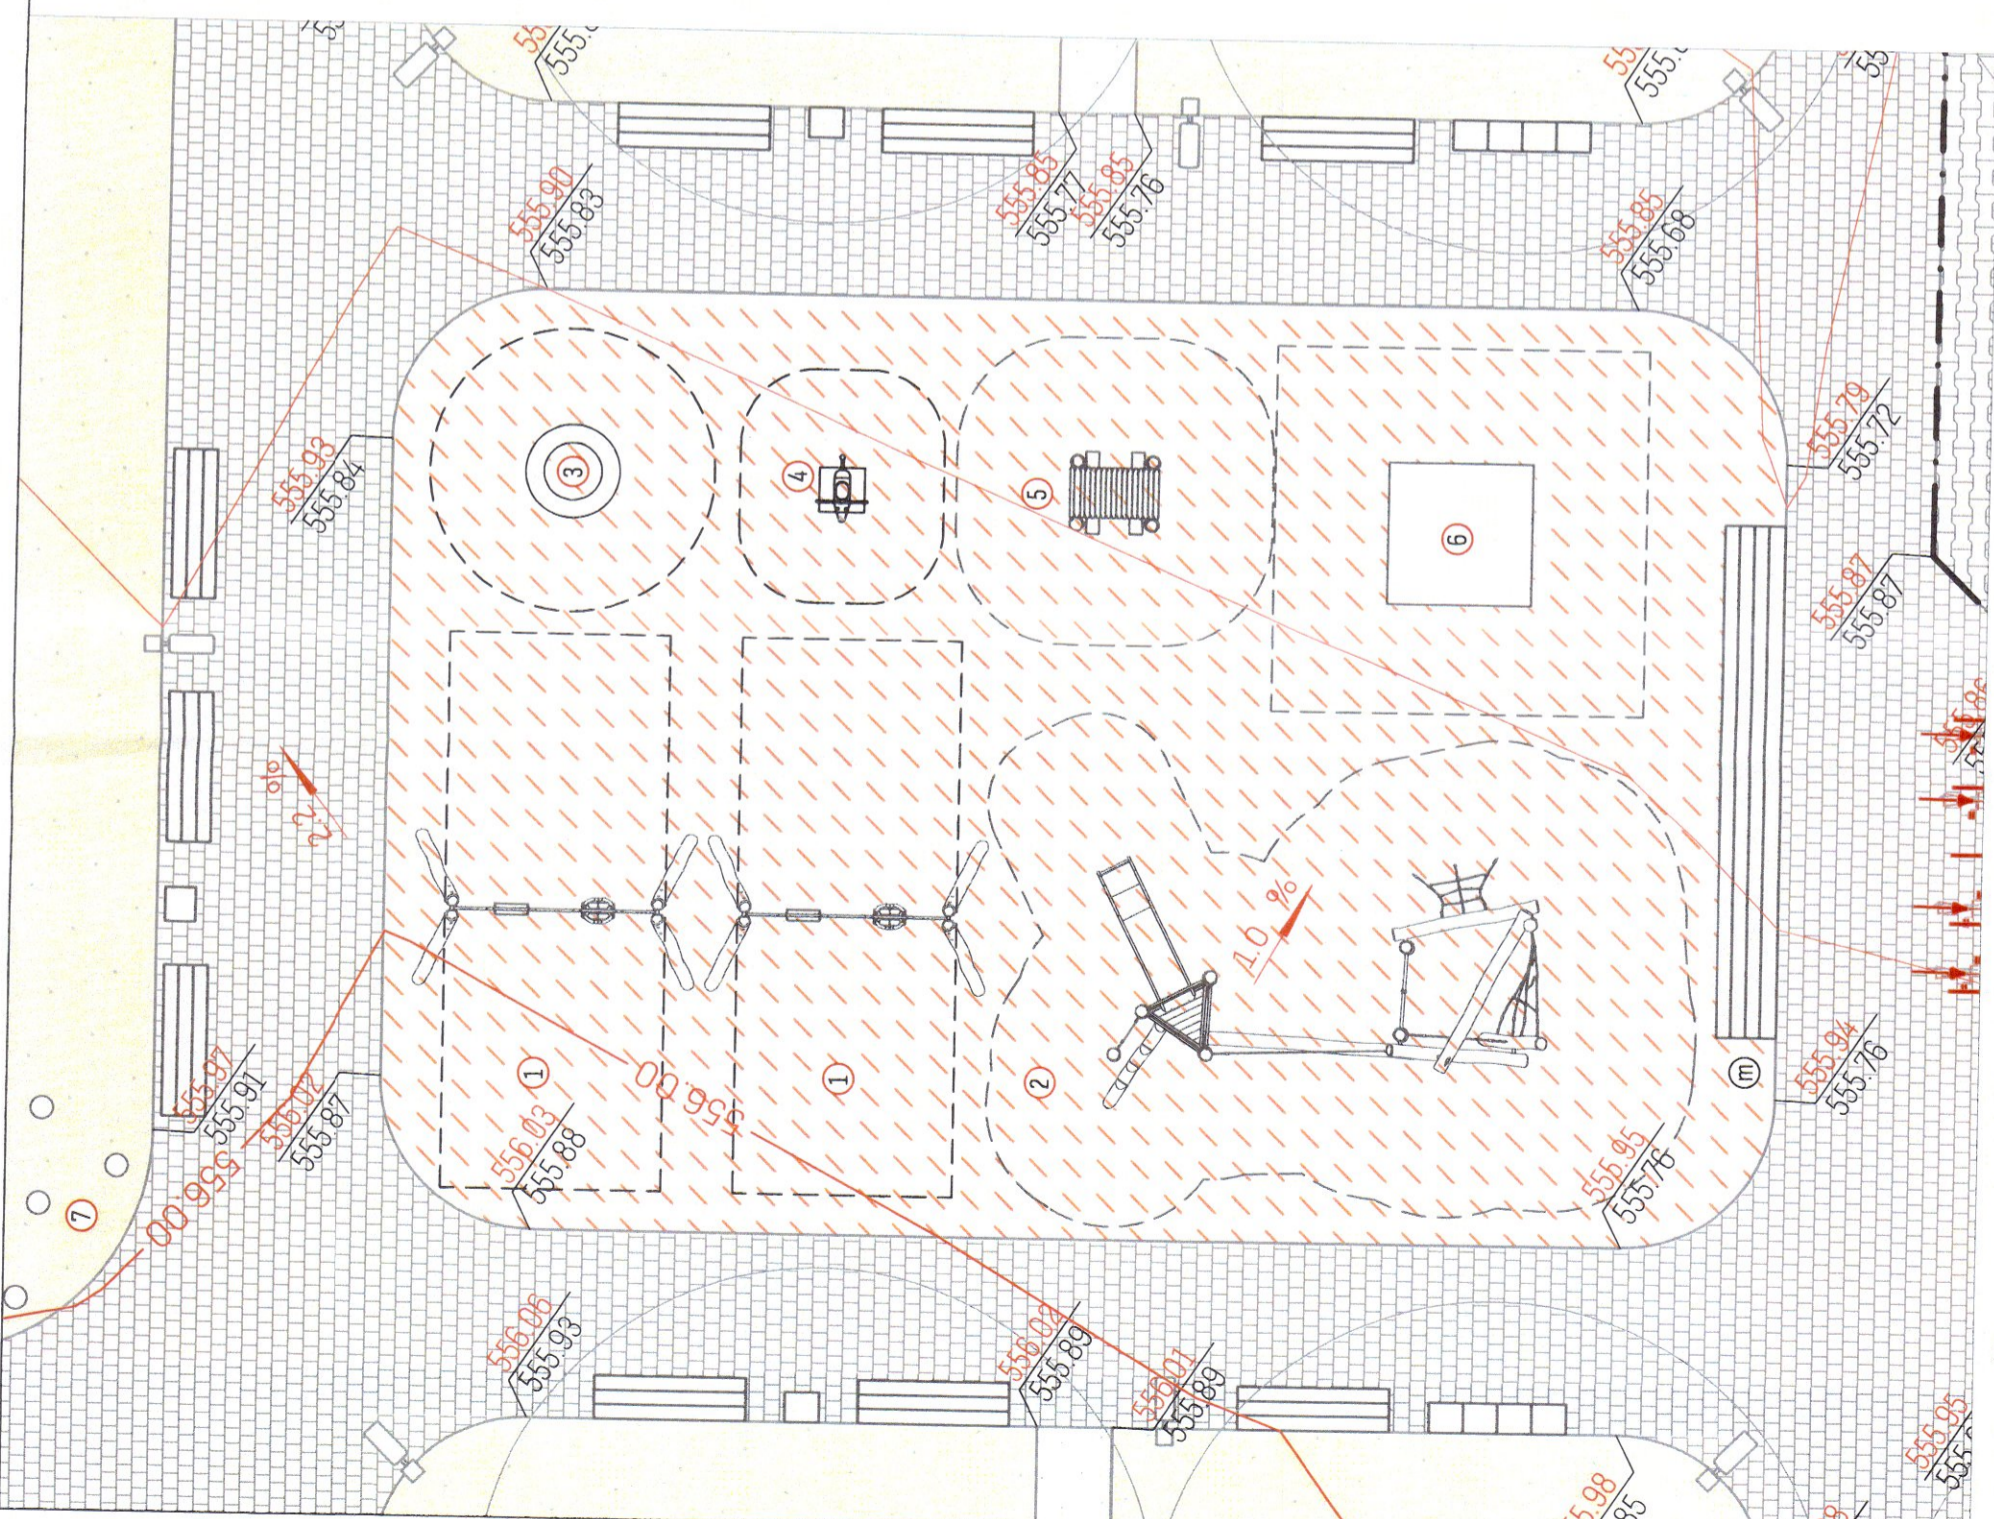

ДЕТАЙЛ НА ПЛОЩАДКА ЗА ИГРА

М 1:100



5m



„Плейсмейк“ ООД
www.placemake.eu
E-mail@placemake.eu
А. ул. „Цар Самуил“ №32, ет. 1, ап. 3

СХОНУЛЕН
ЗАВЕРЕН
ИЗ № SC5768-06-001/85
Консултат: А. арх. Николова

СХОНУЛЕН
ЖЕКОВА МАТЕВА
Рег. № 100