



ПЛОЩАД “СВЕТА НЕДЕЛЯ”

ДОКЛАД ЗА ПРОЕКТА

6/07/2020

FUKSAS









ПЛОЩАД "СВЕТА НЕДЕЛЯ"




ПЛОЩАД "СВЕТА НЕДЕЛЯ"


FUKSAS

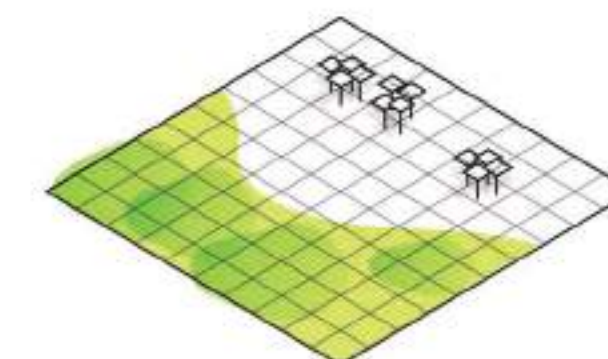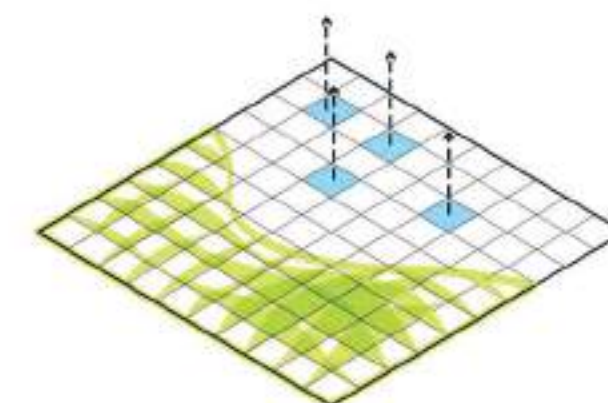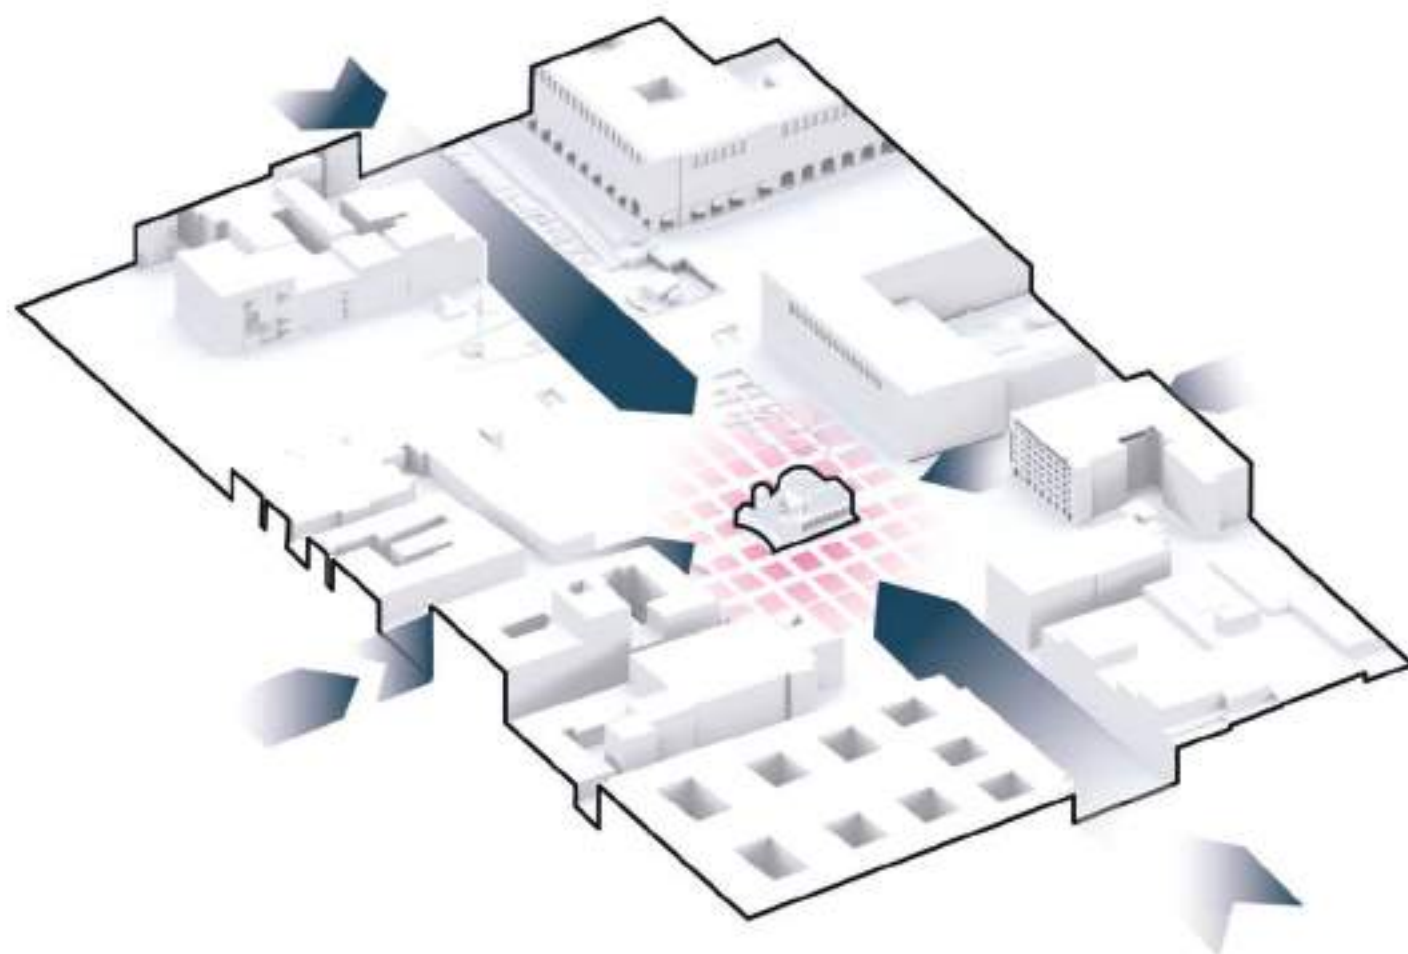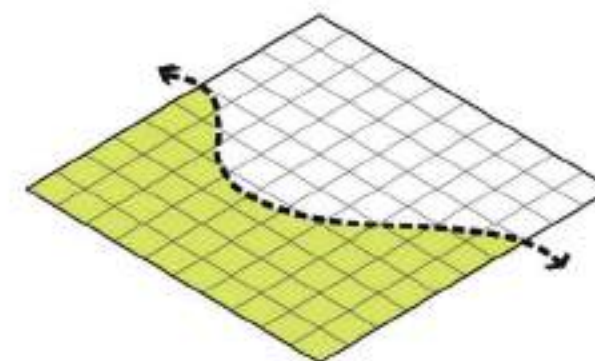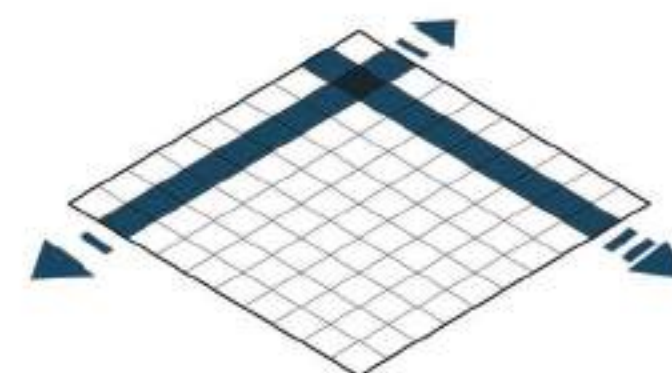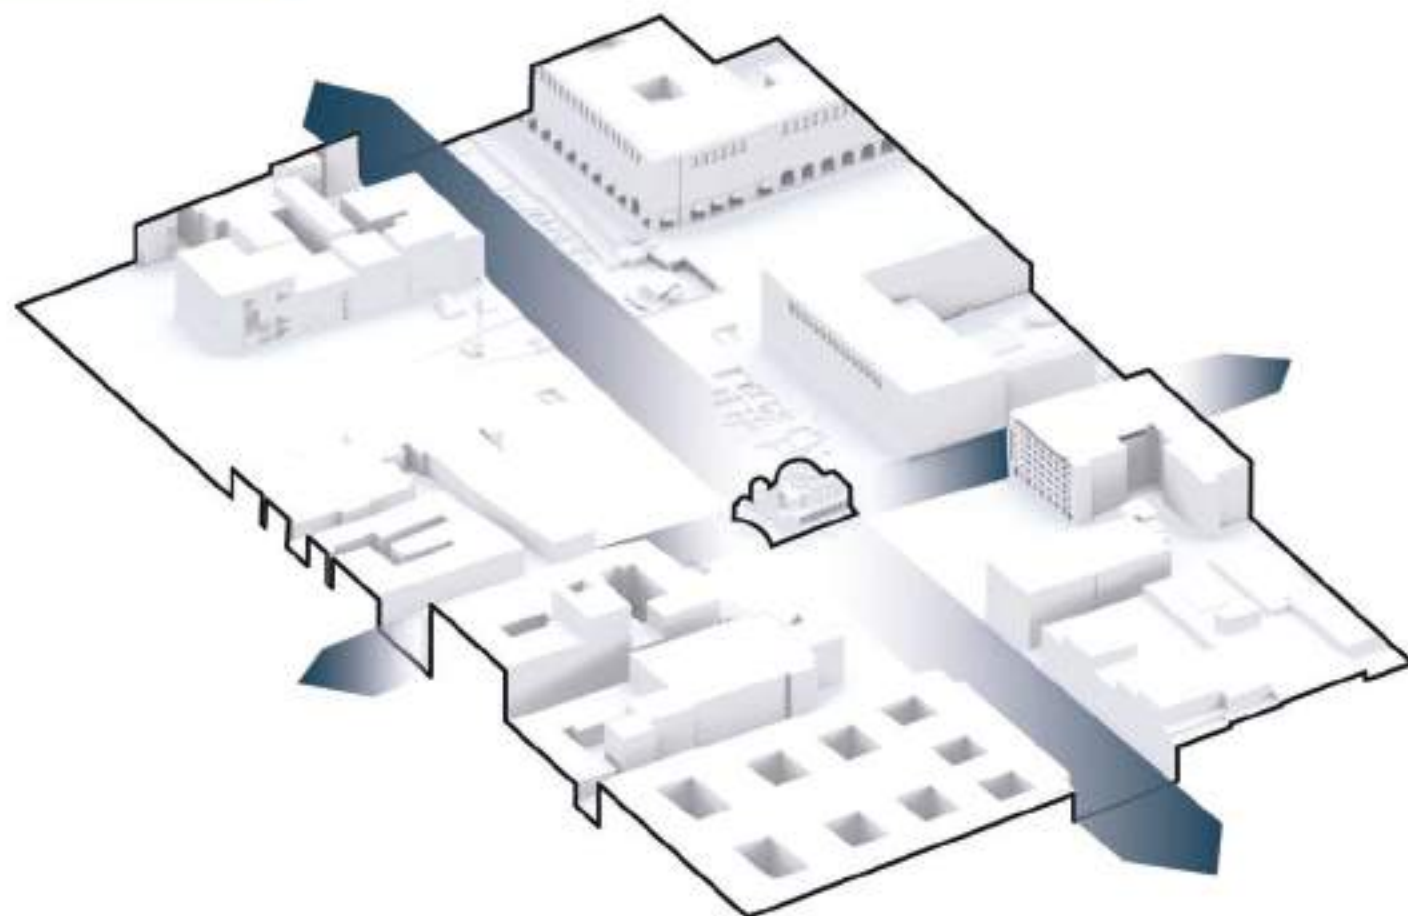



ОБЩА ПЛОЩ
33 000 КВ.М




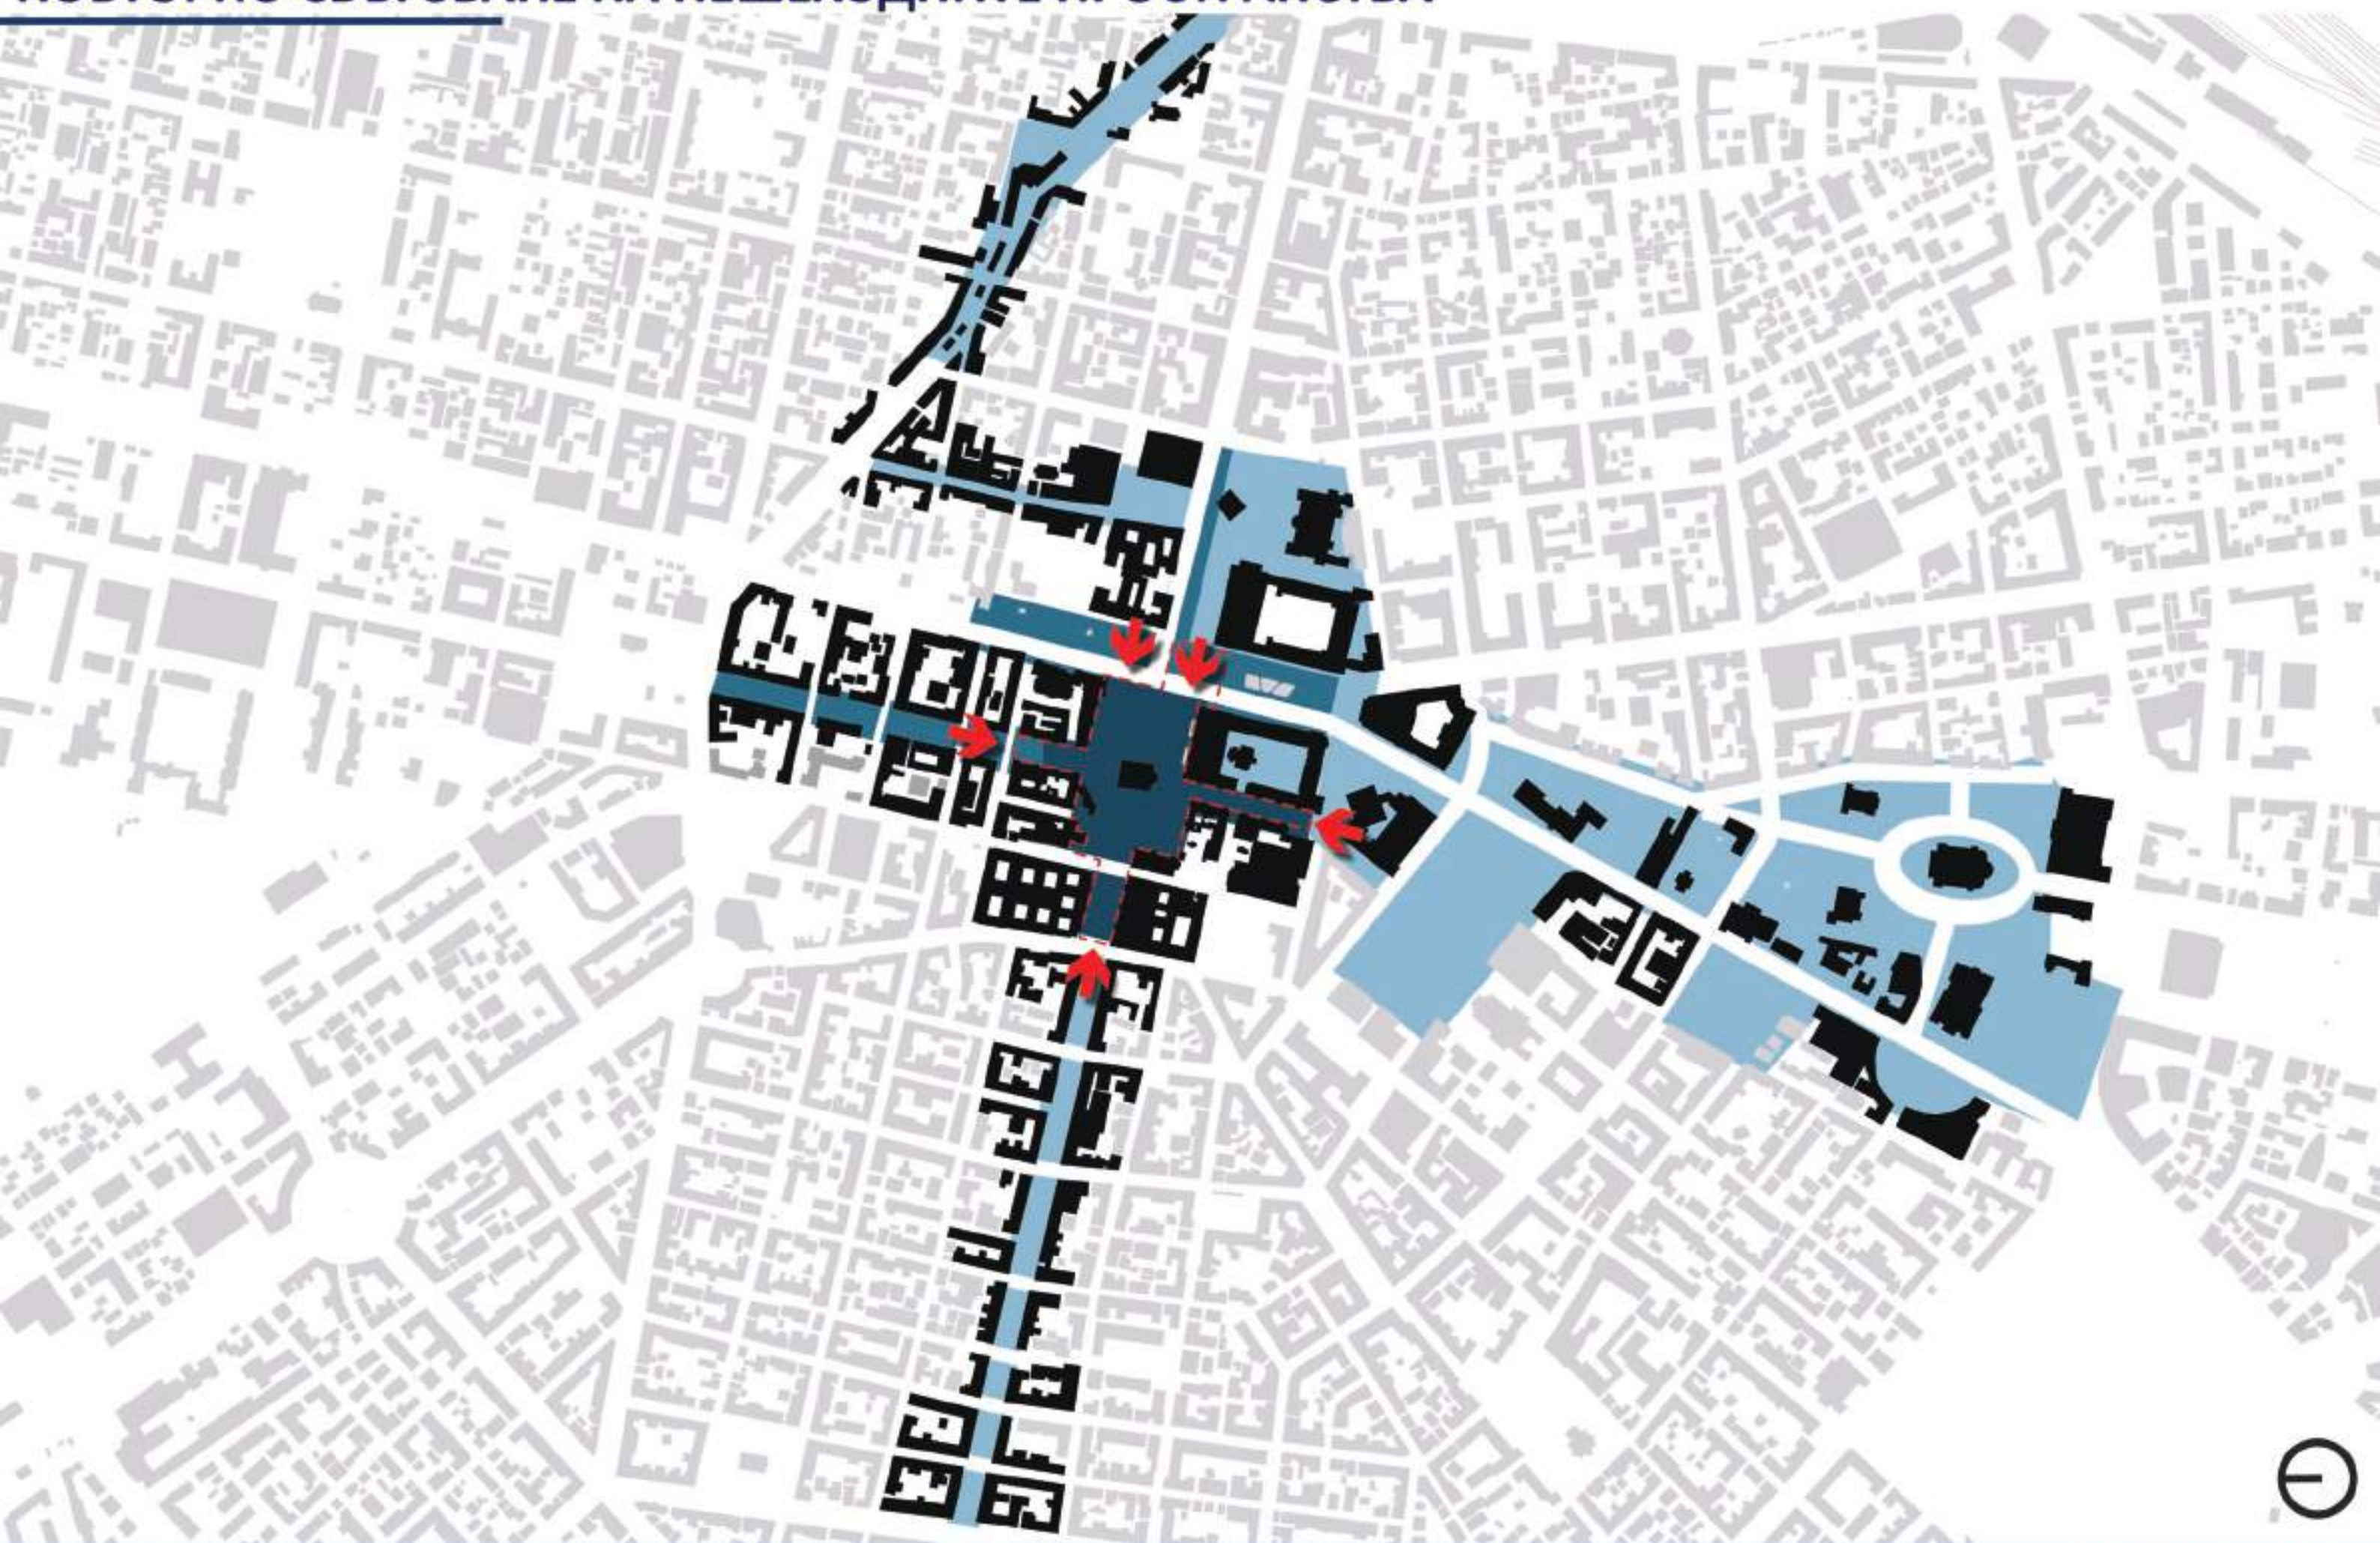


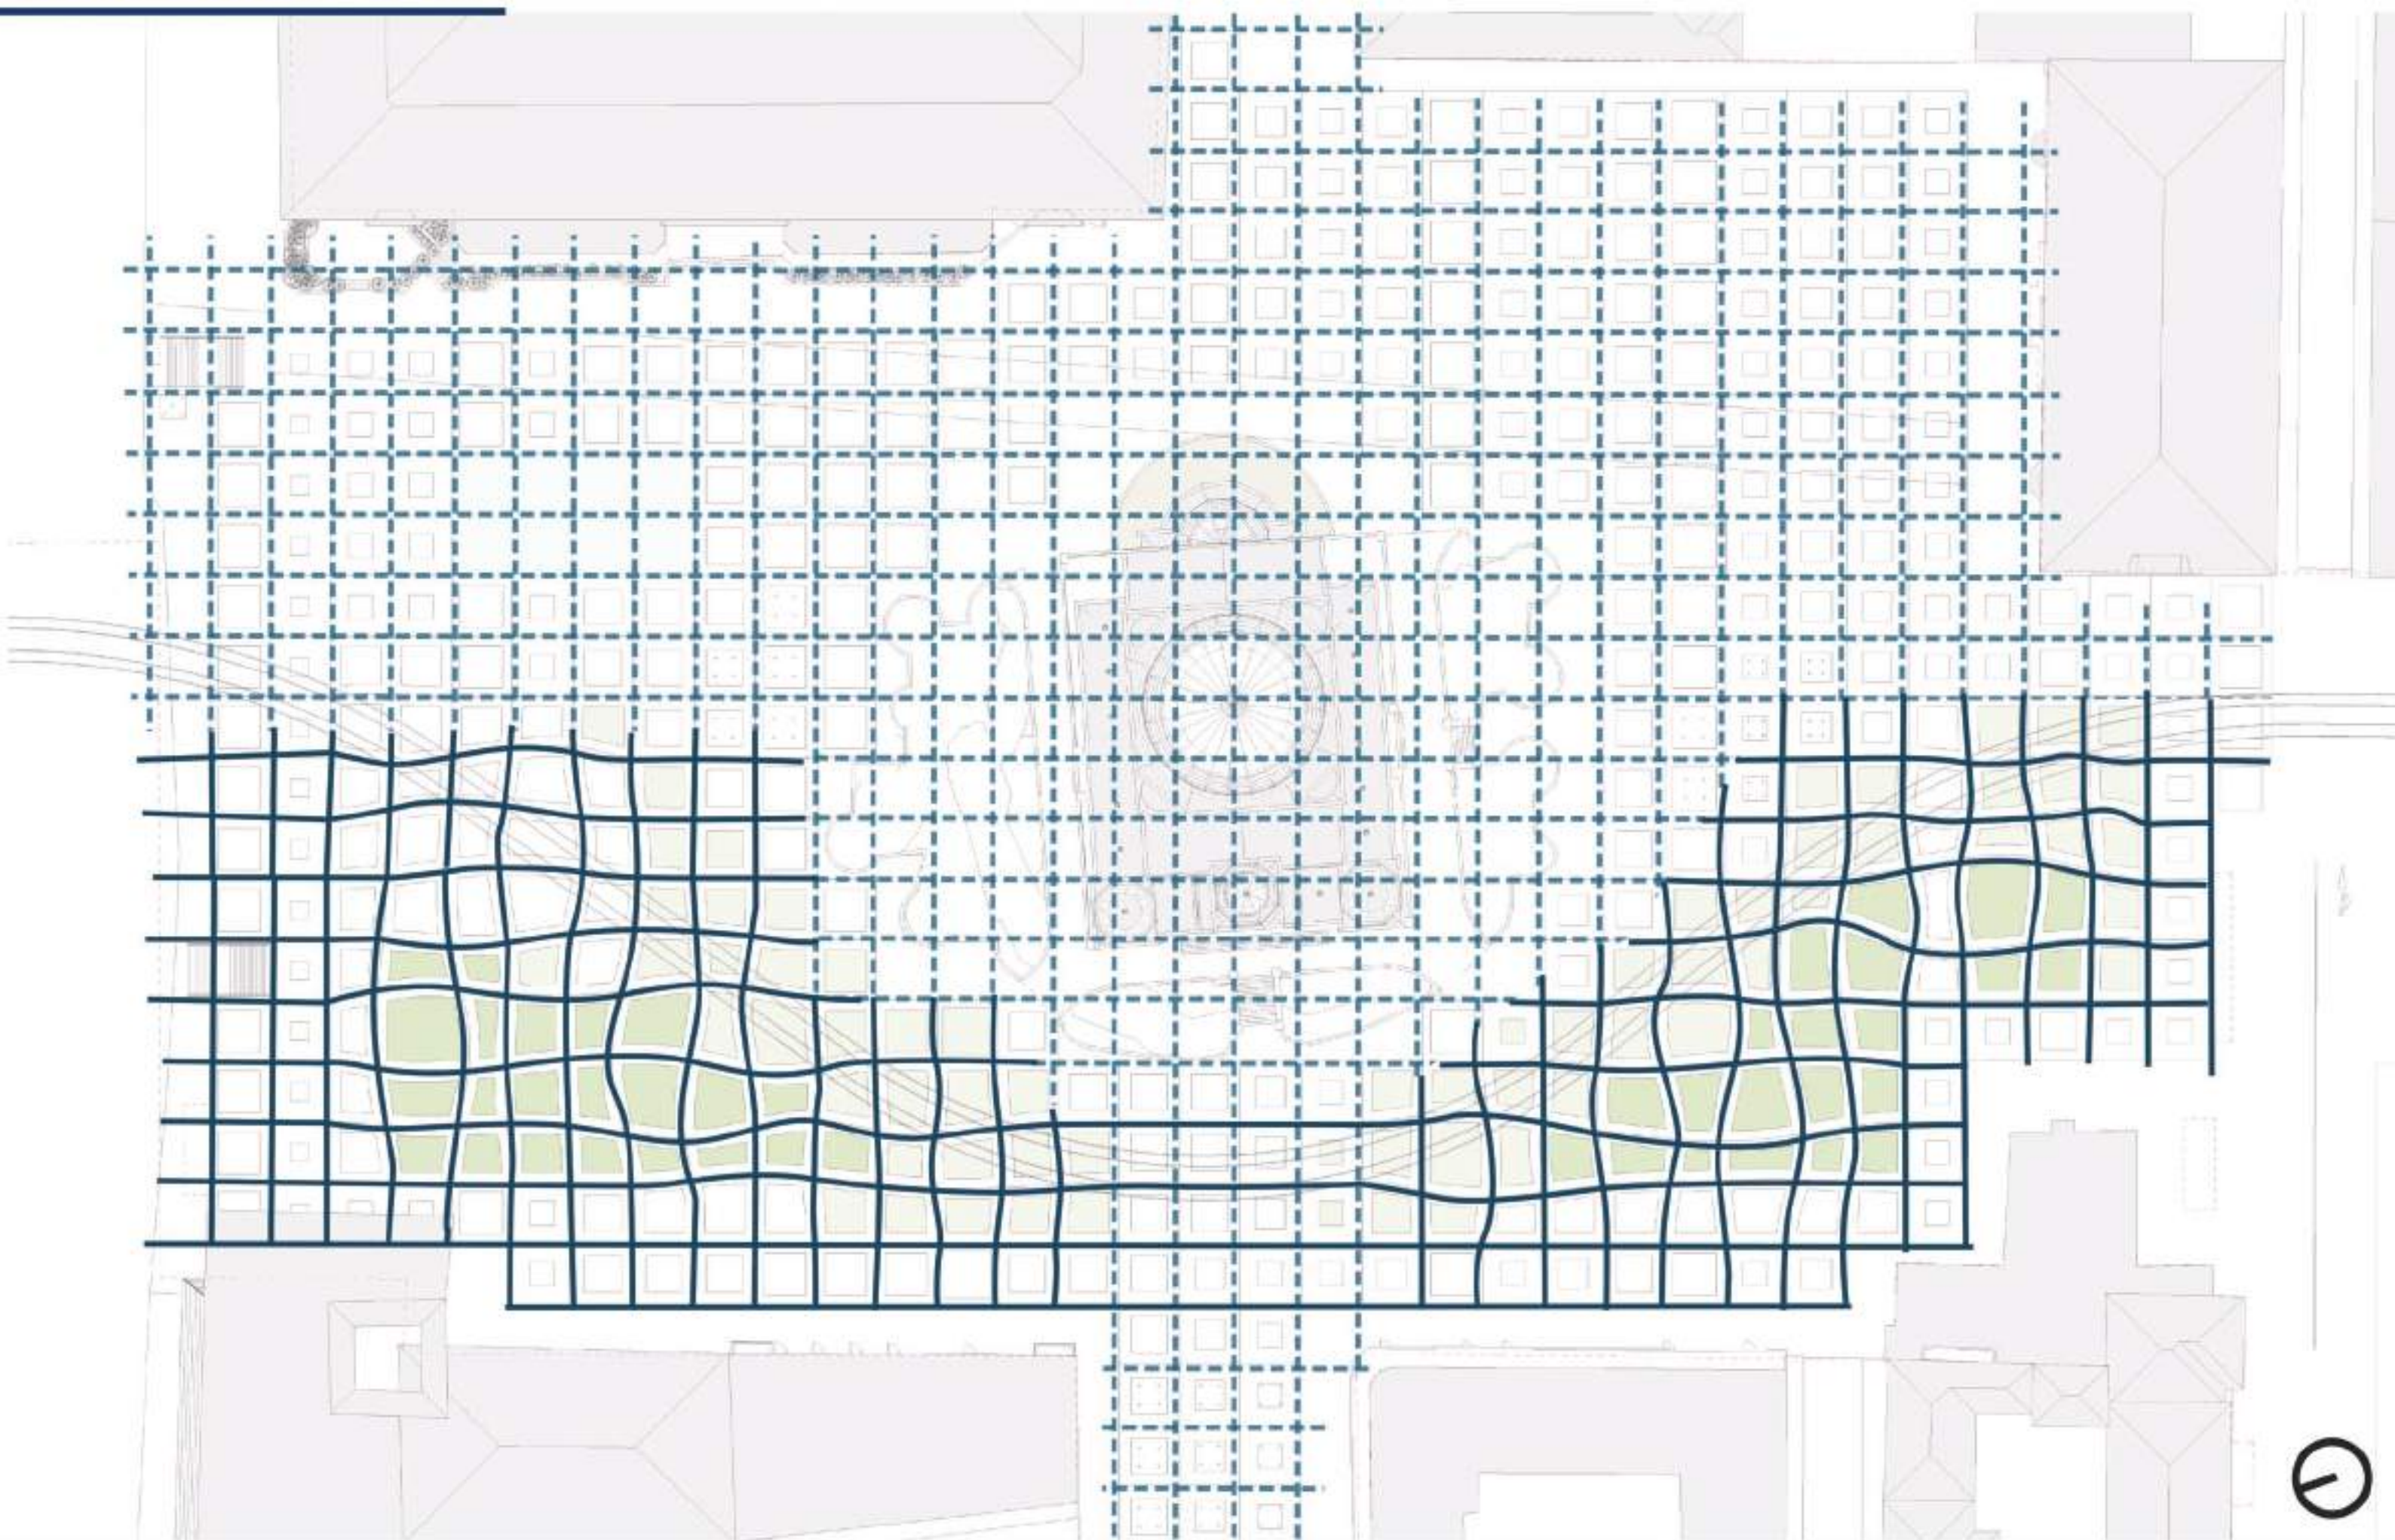


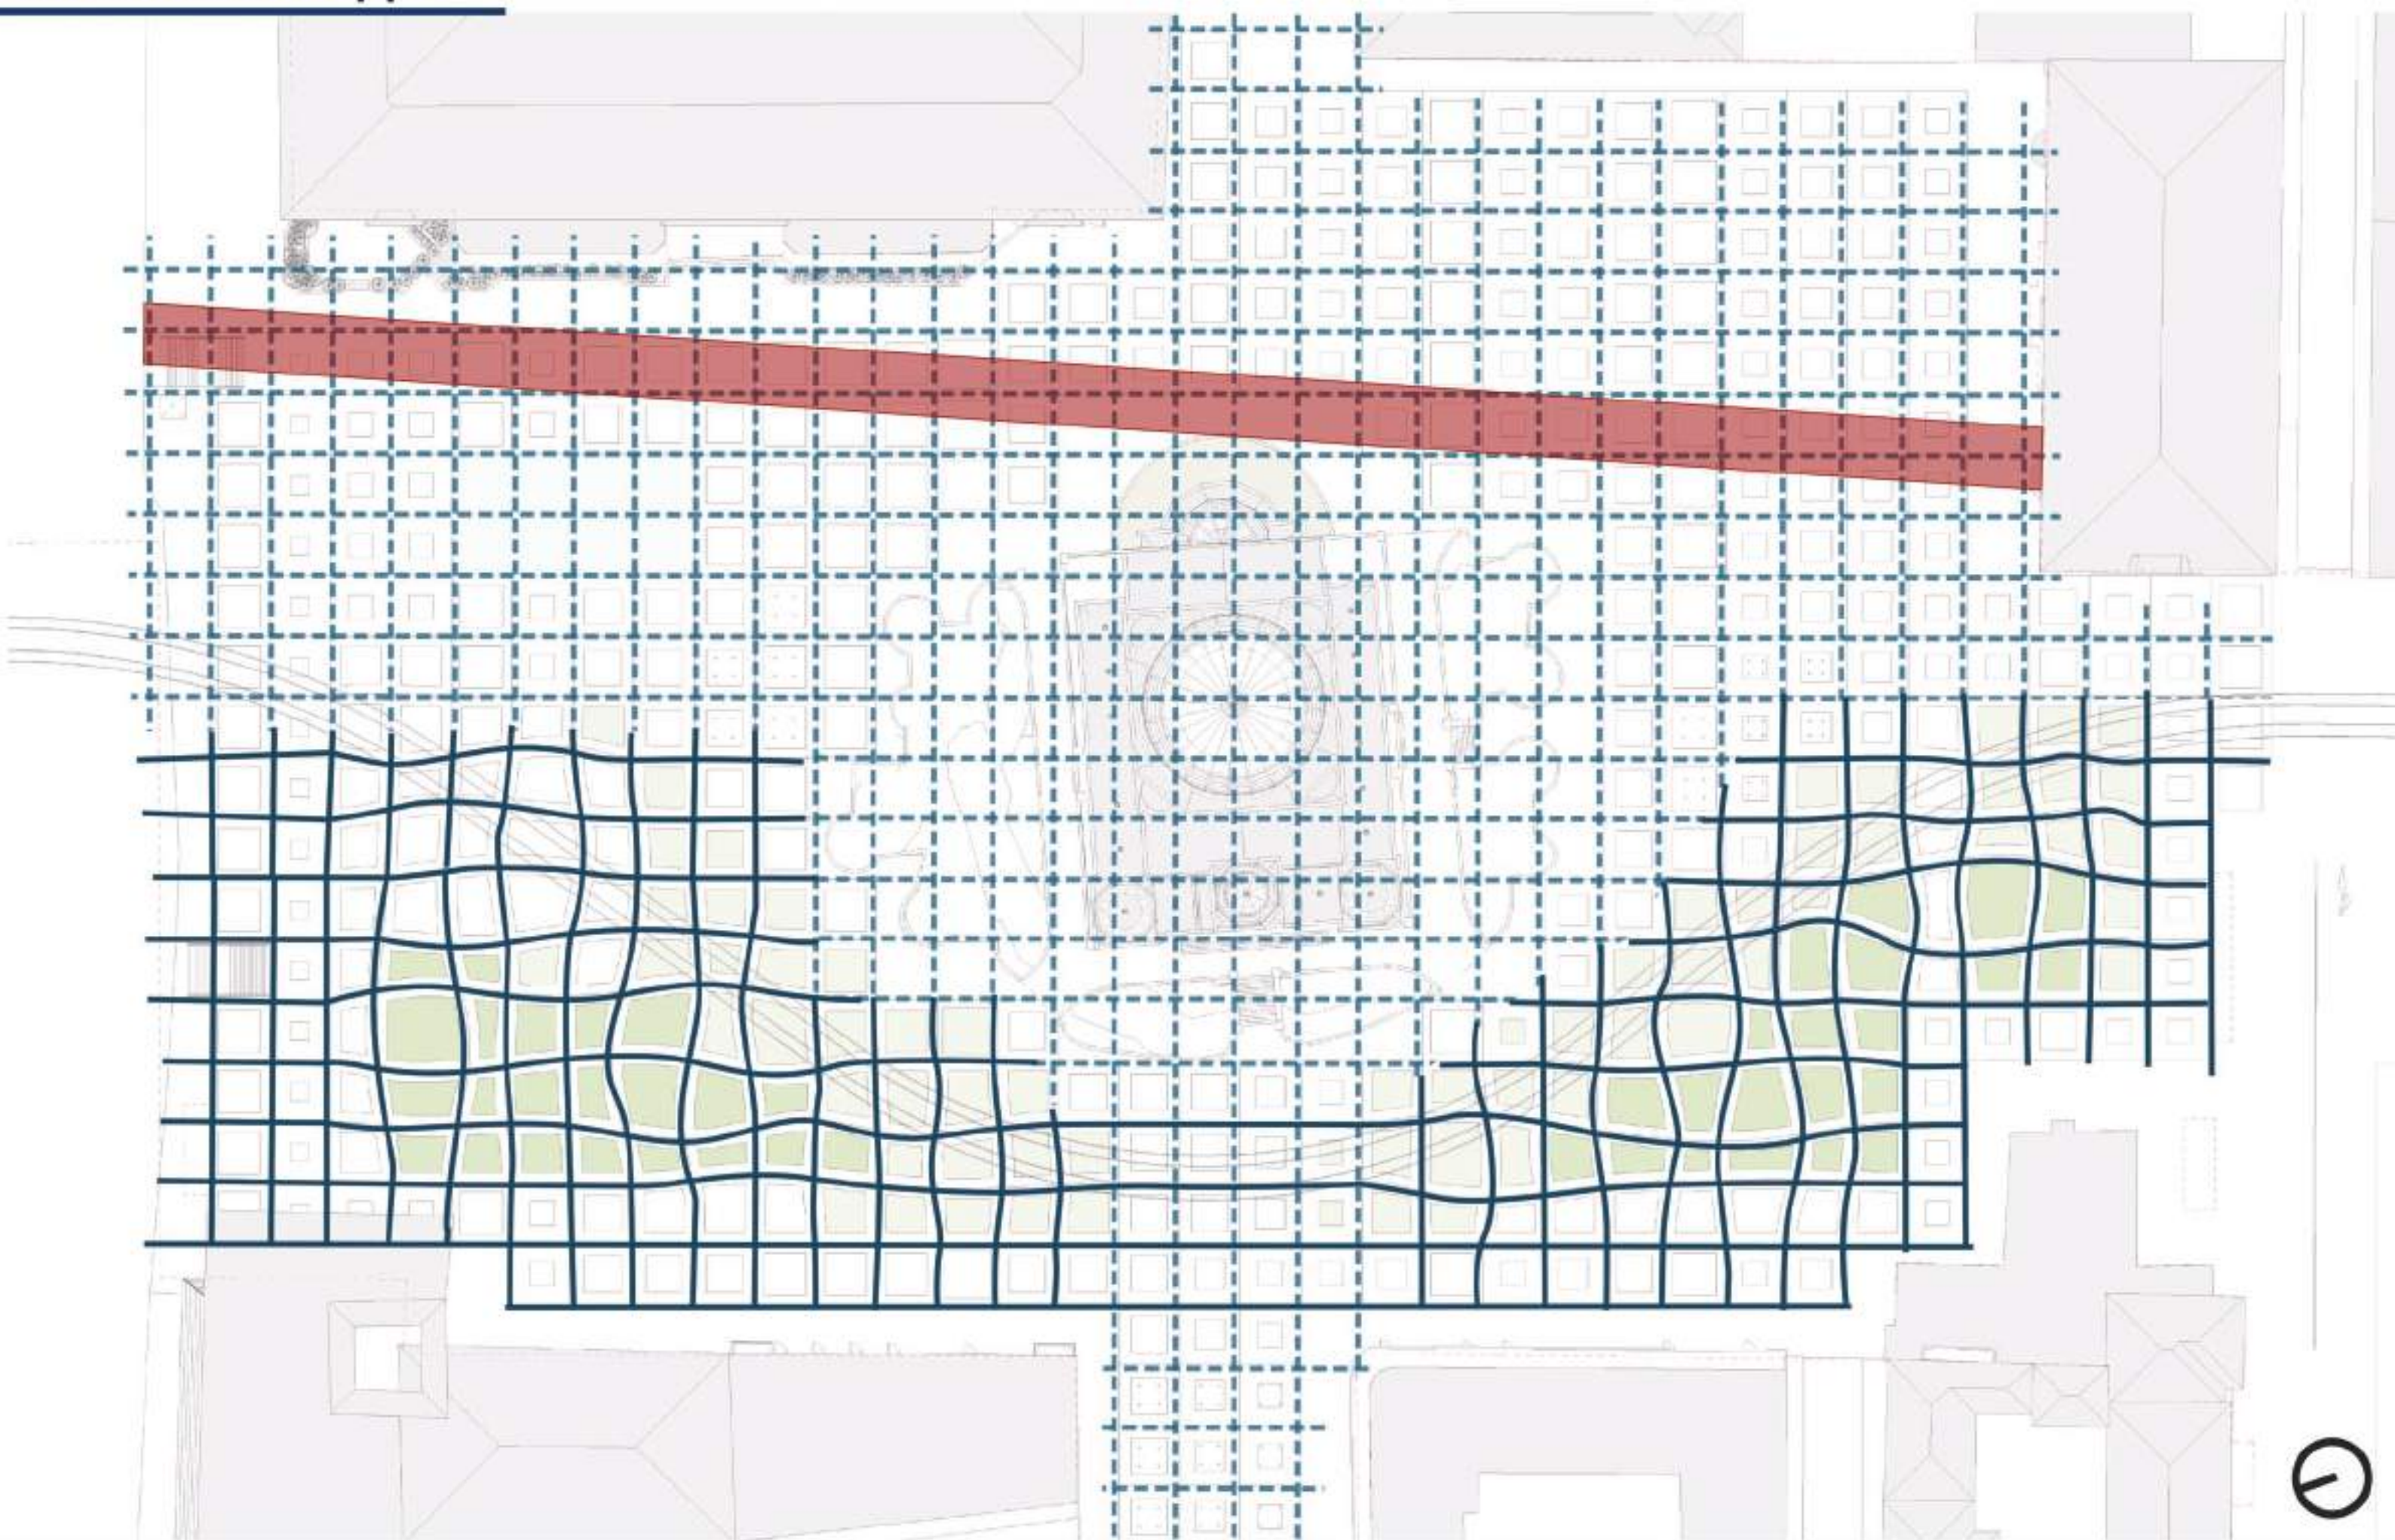


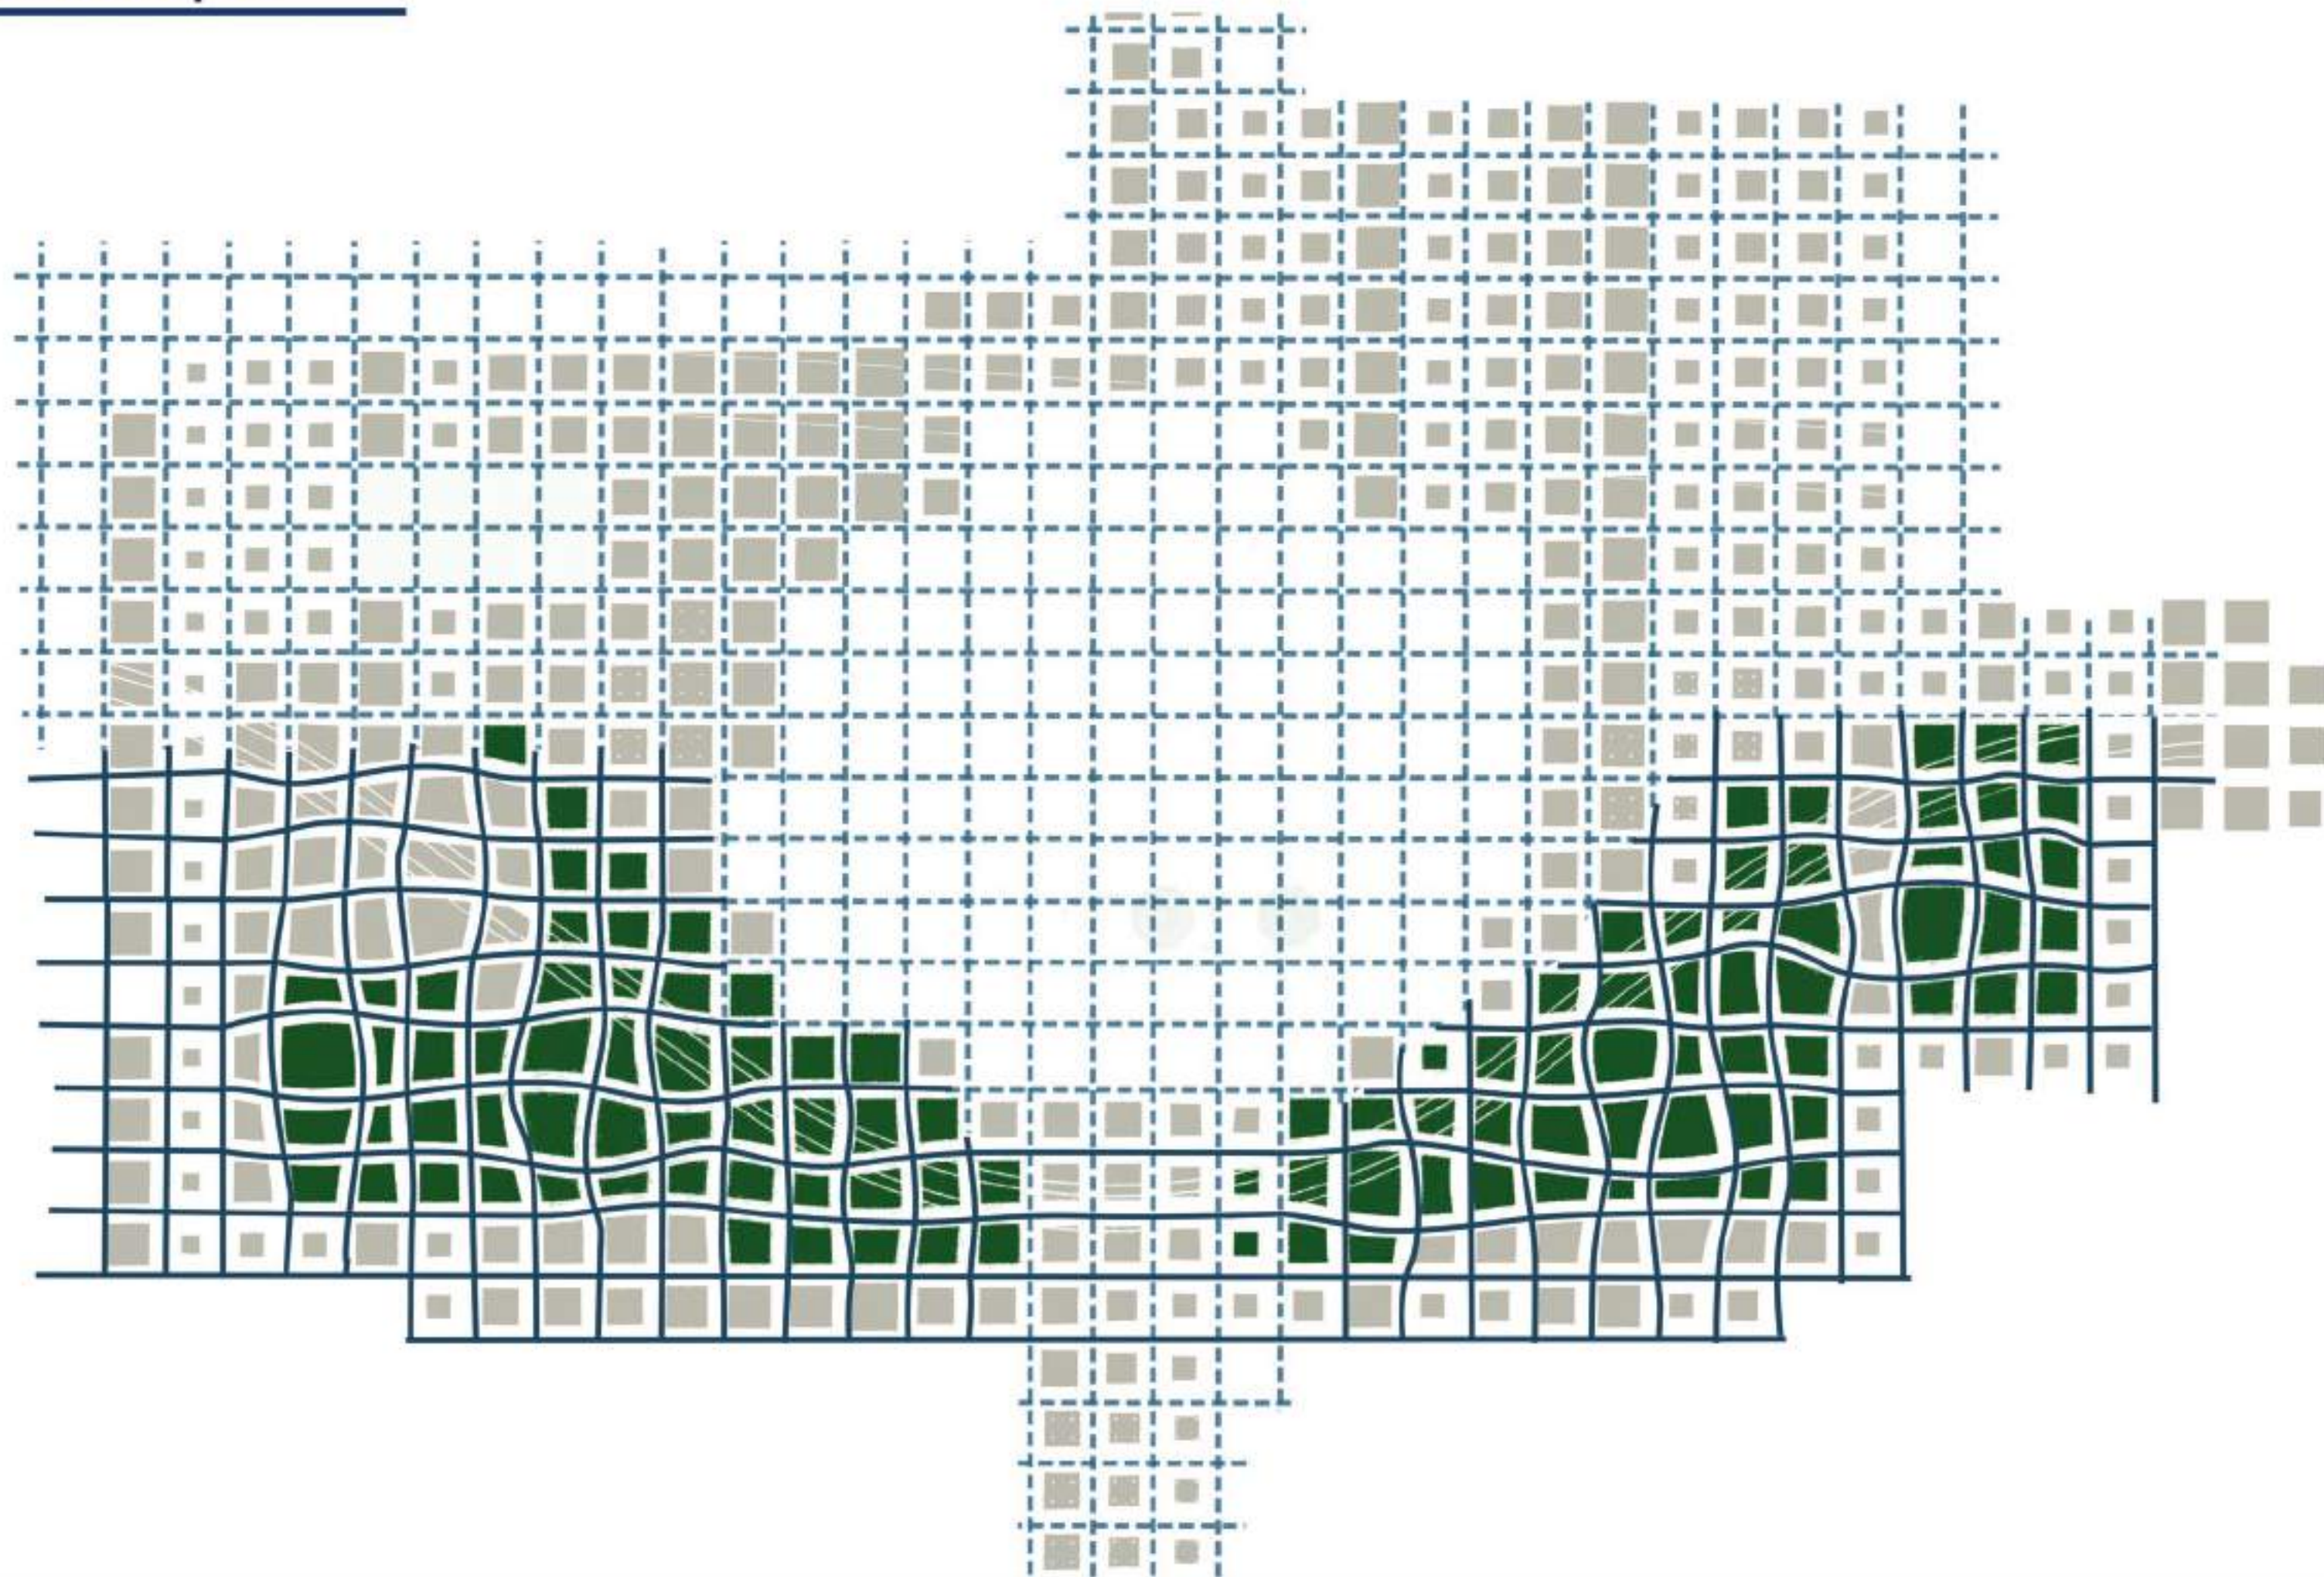

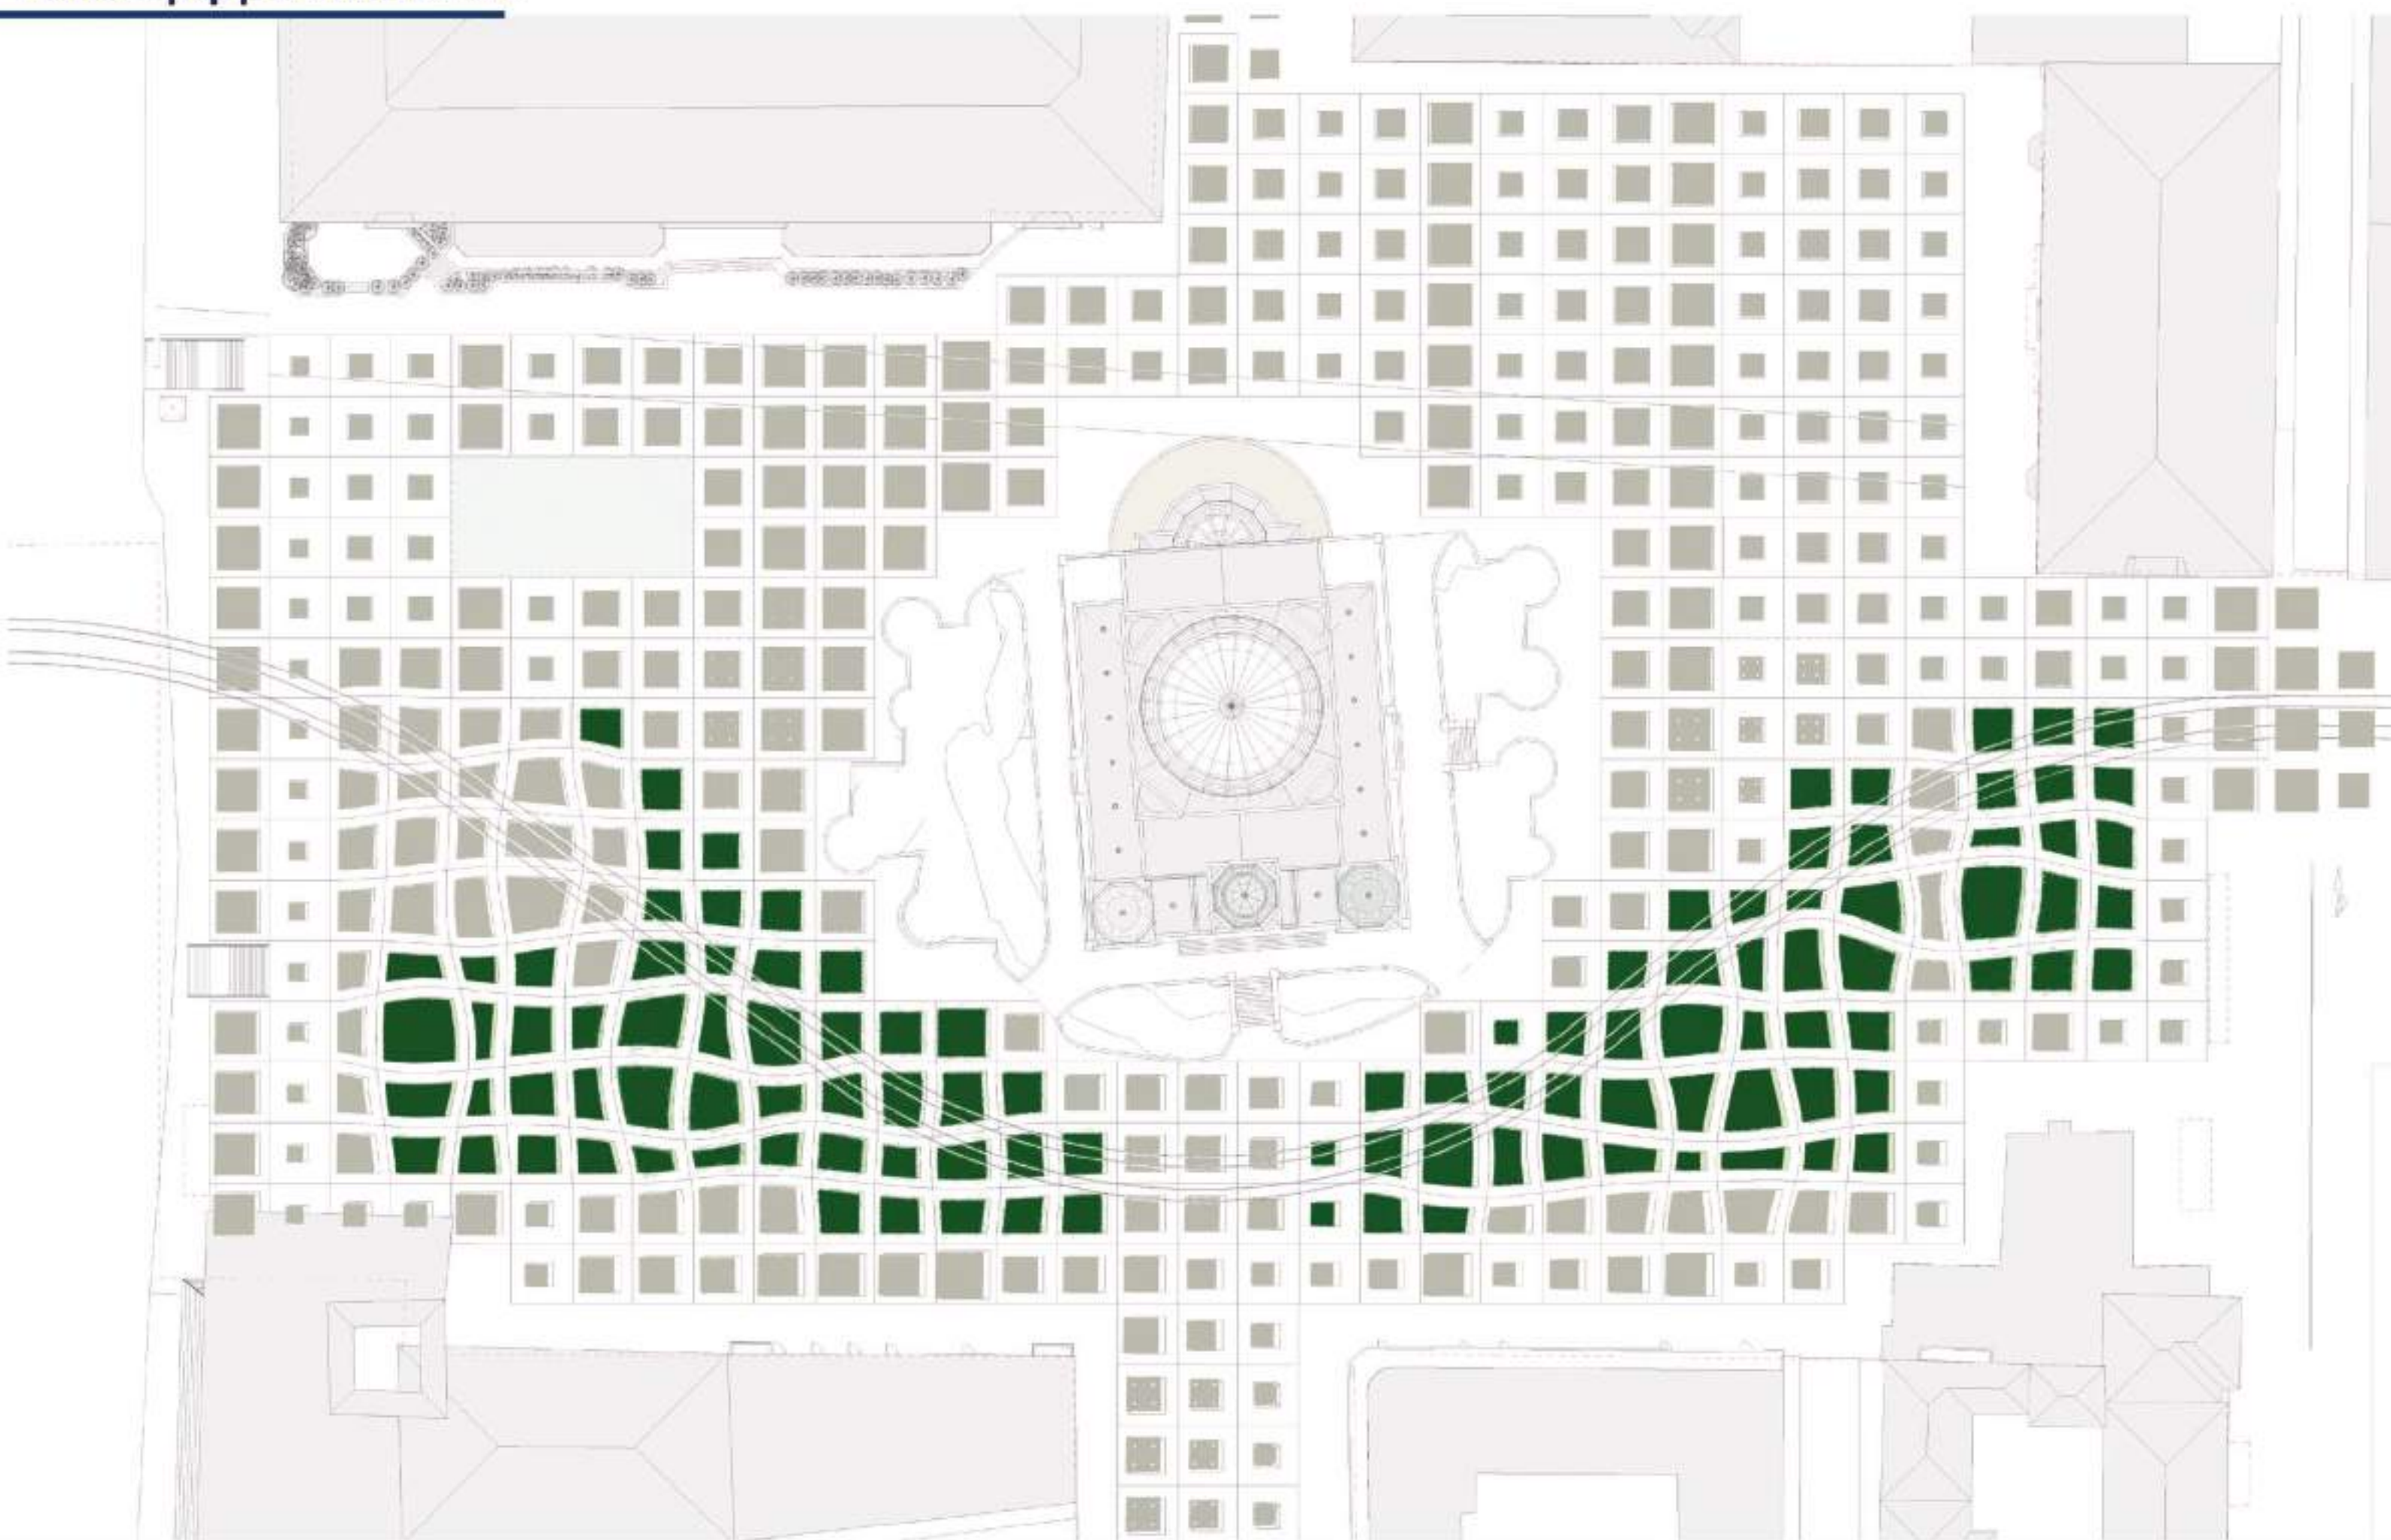


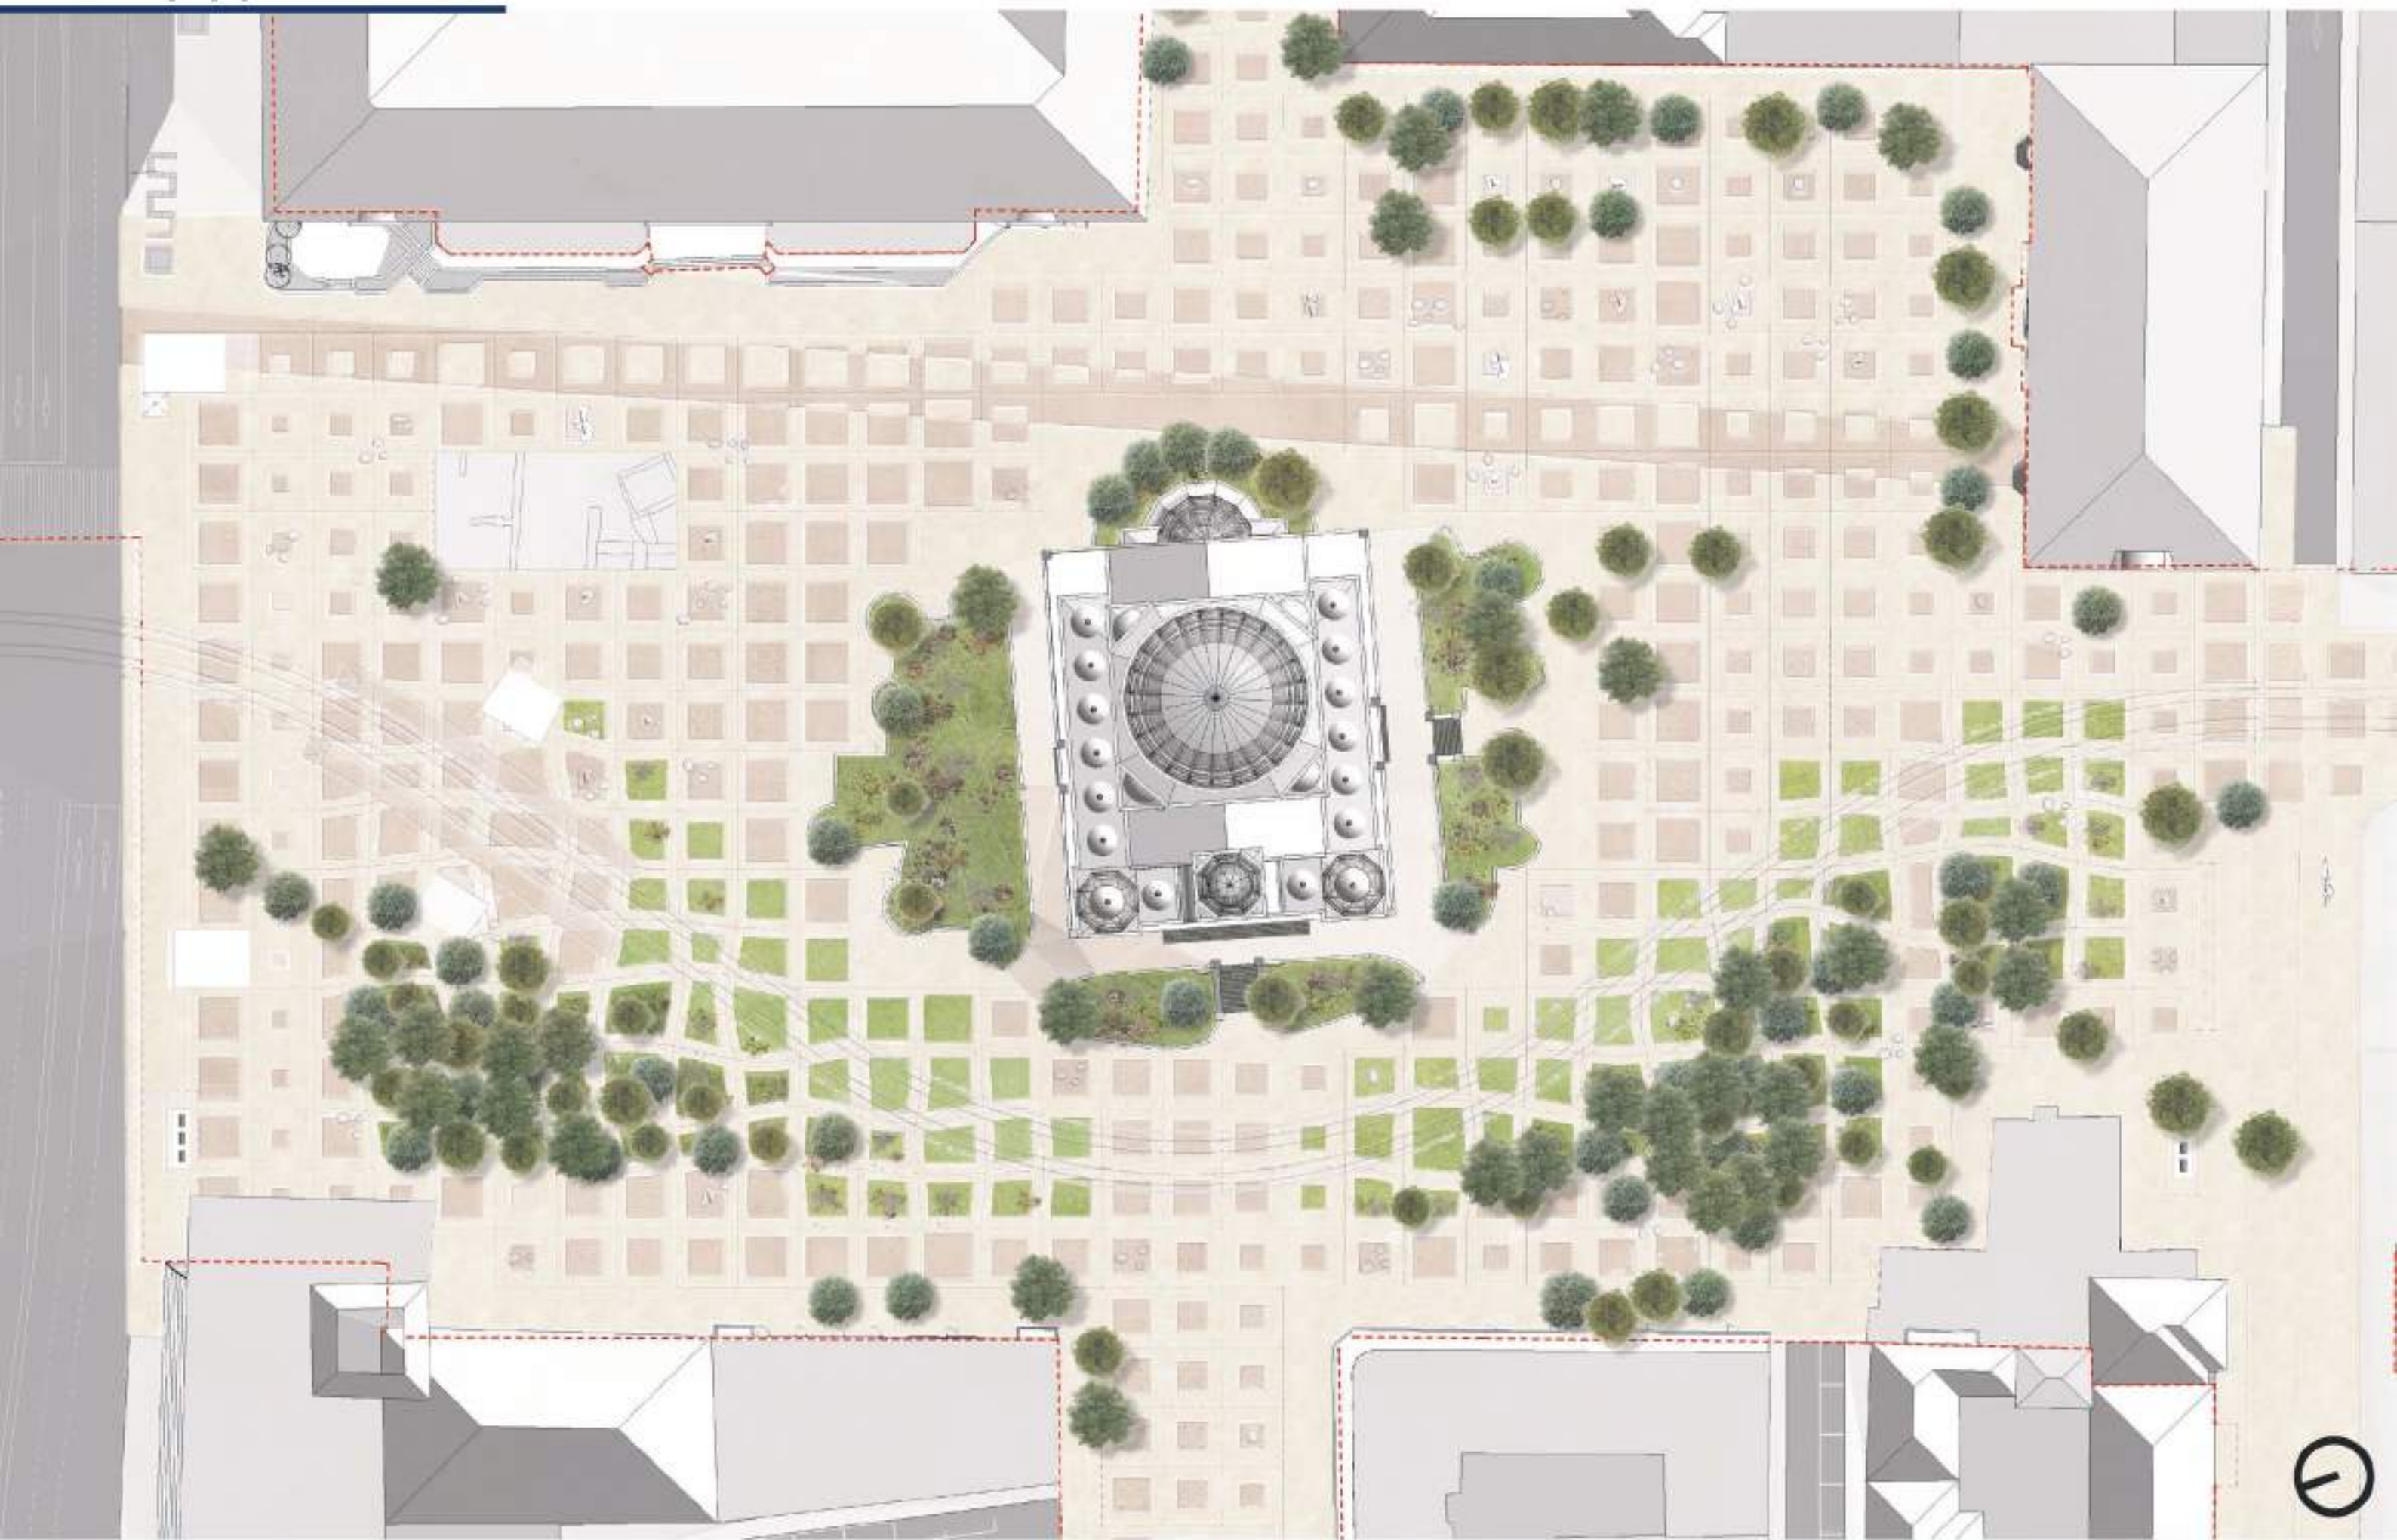

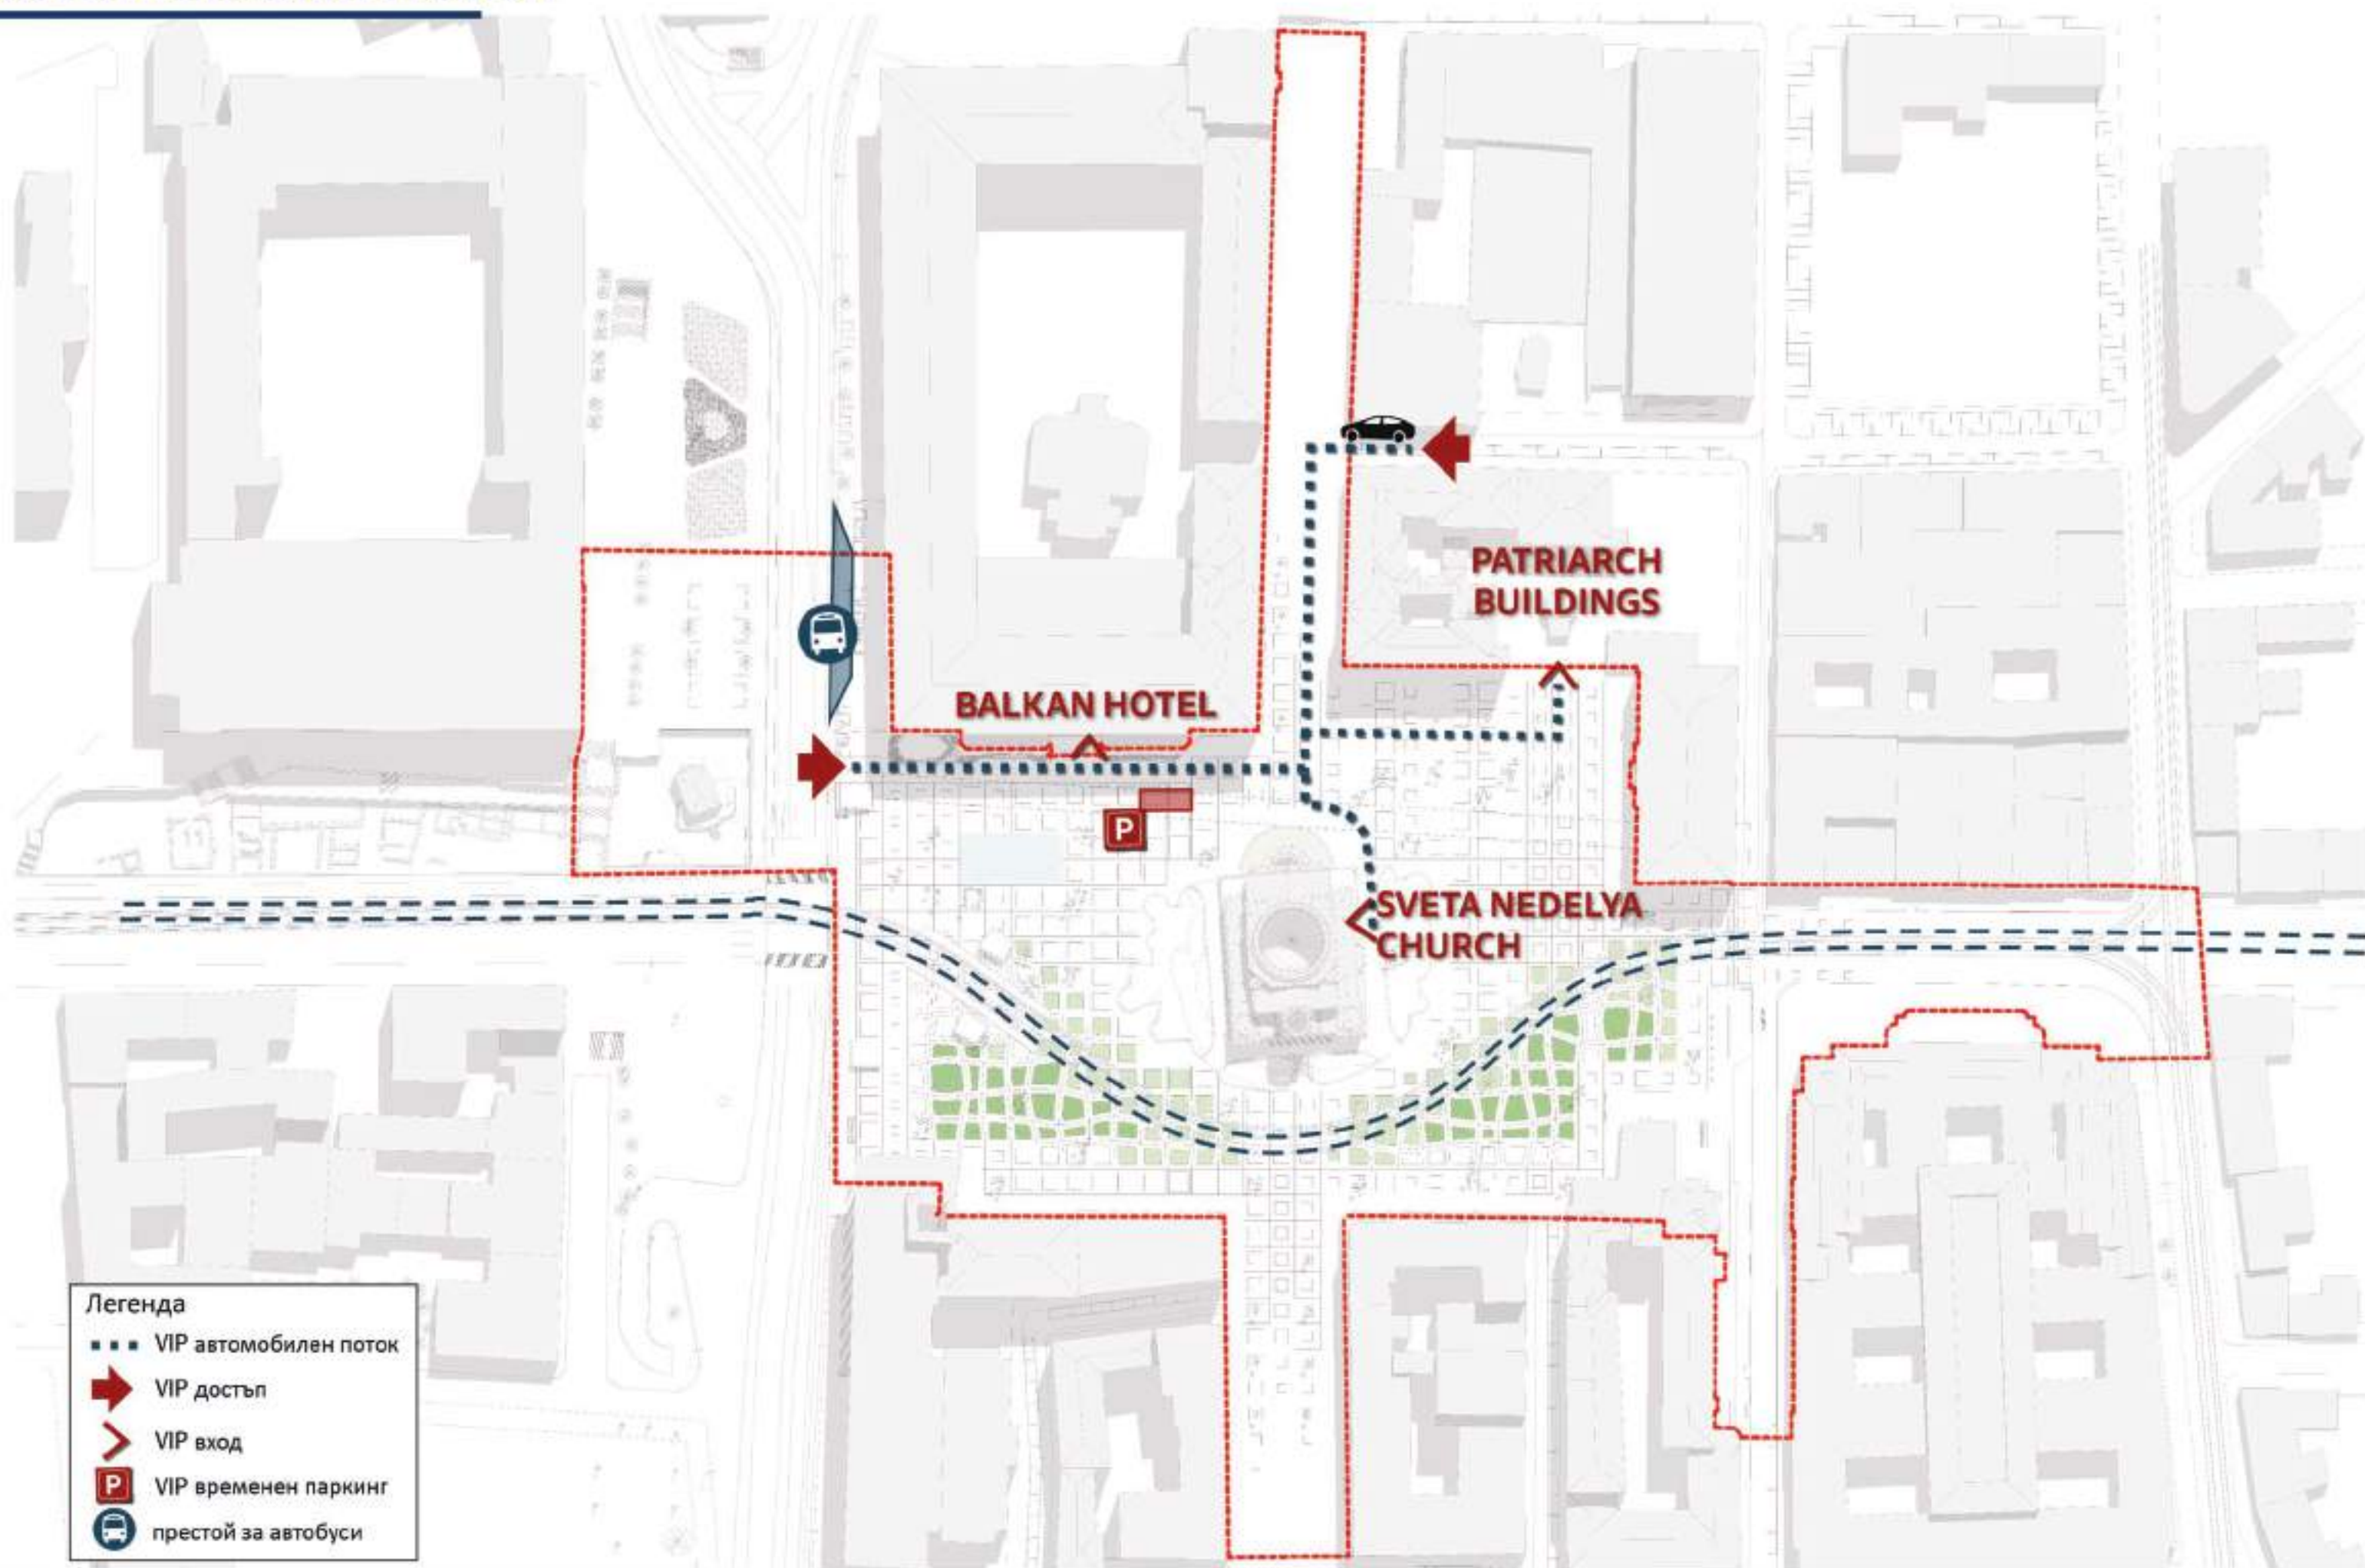

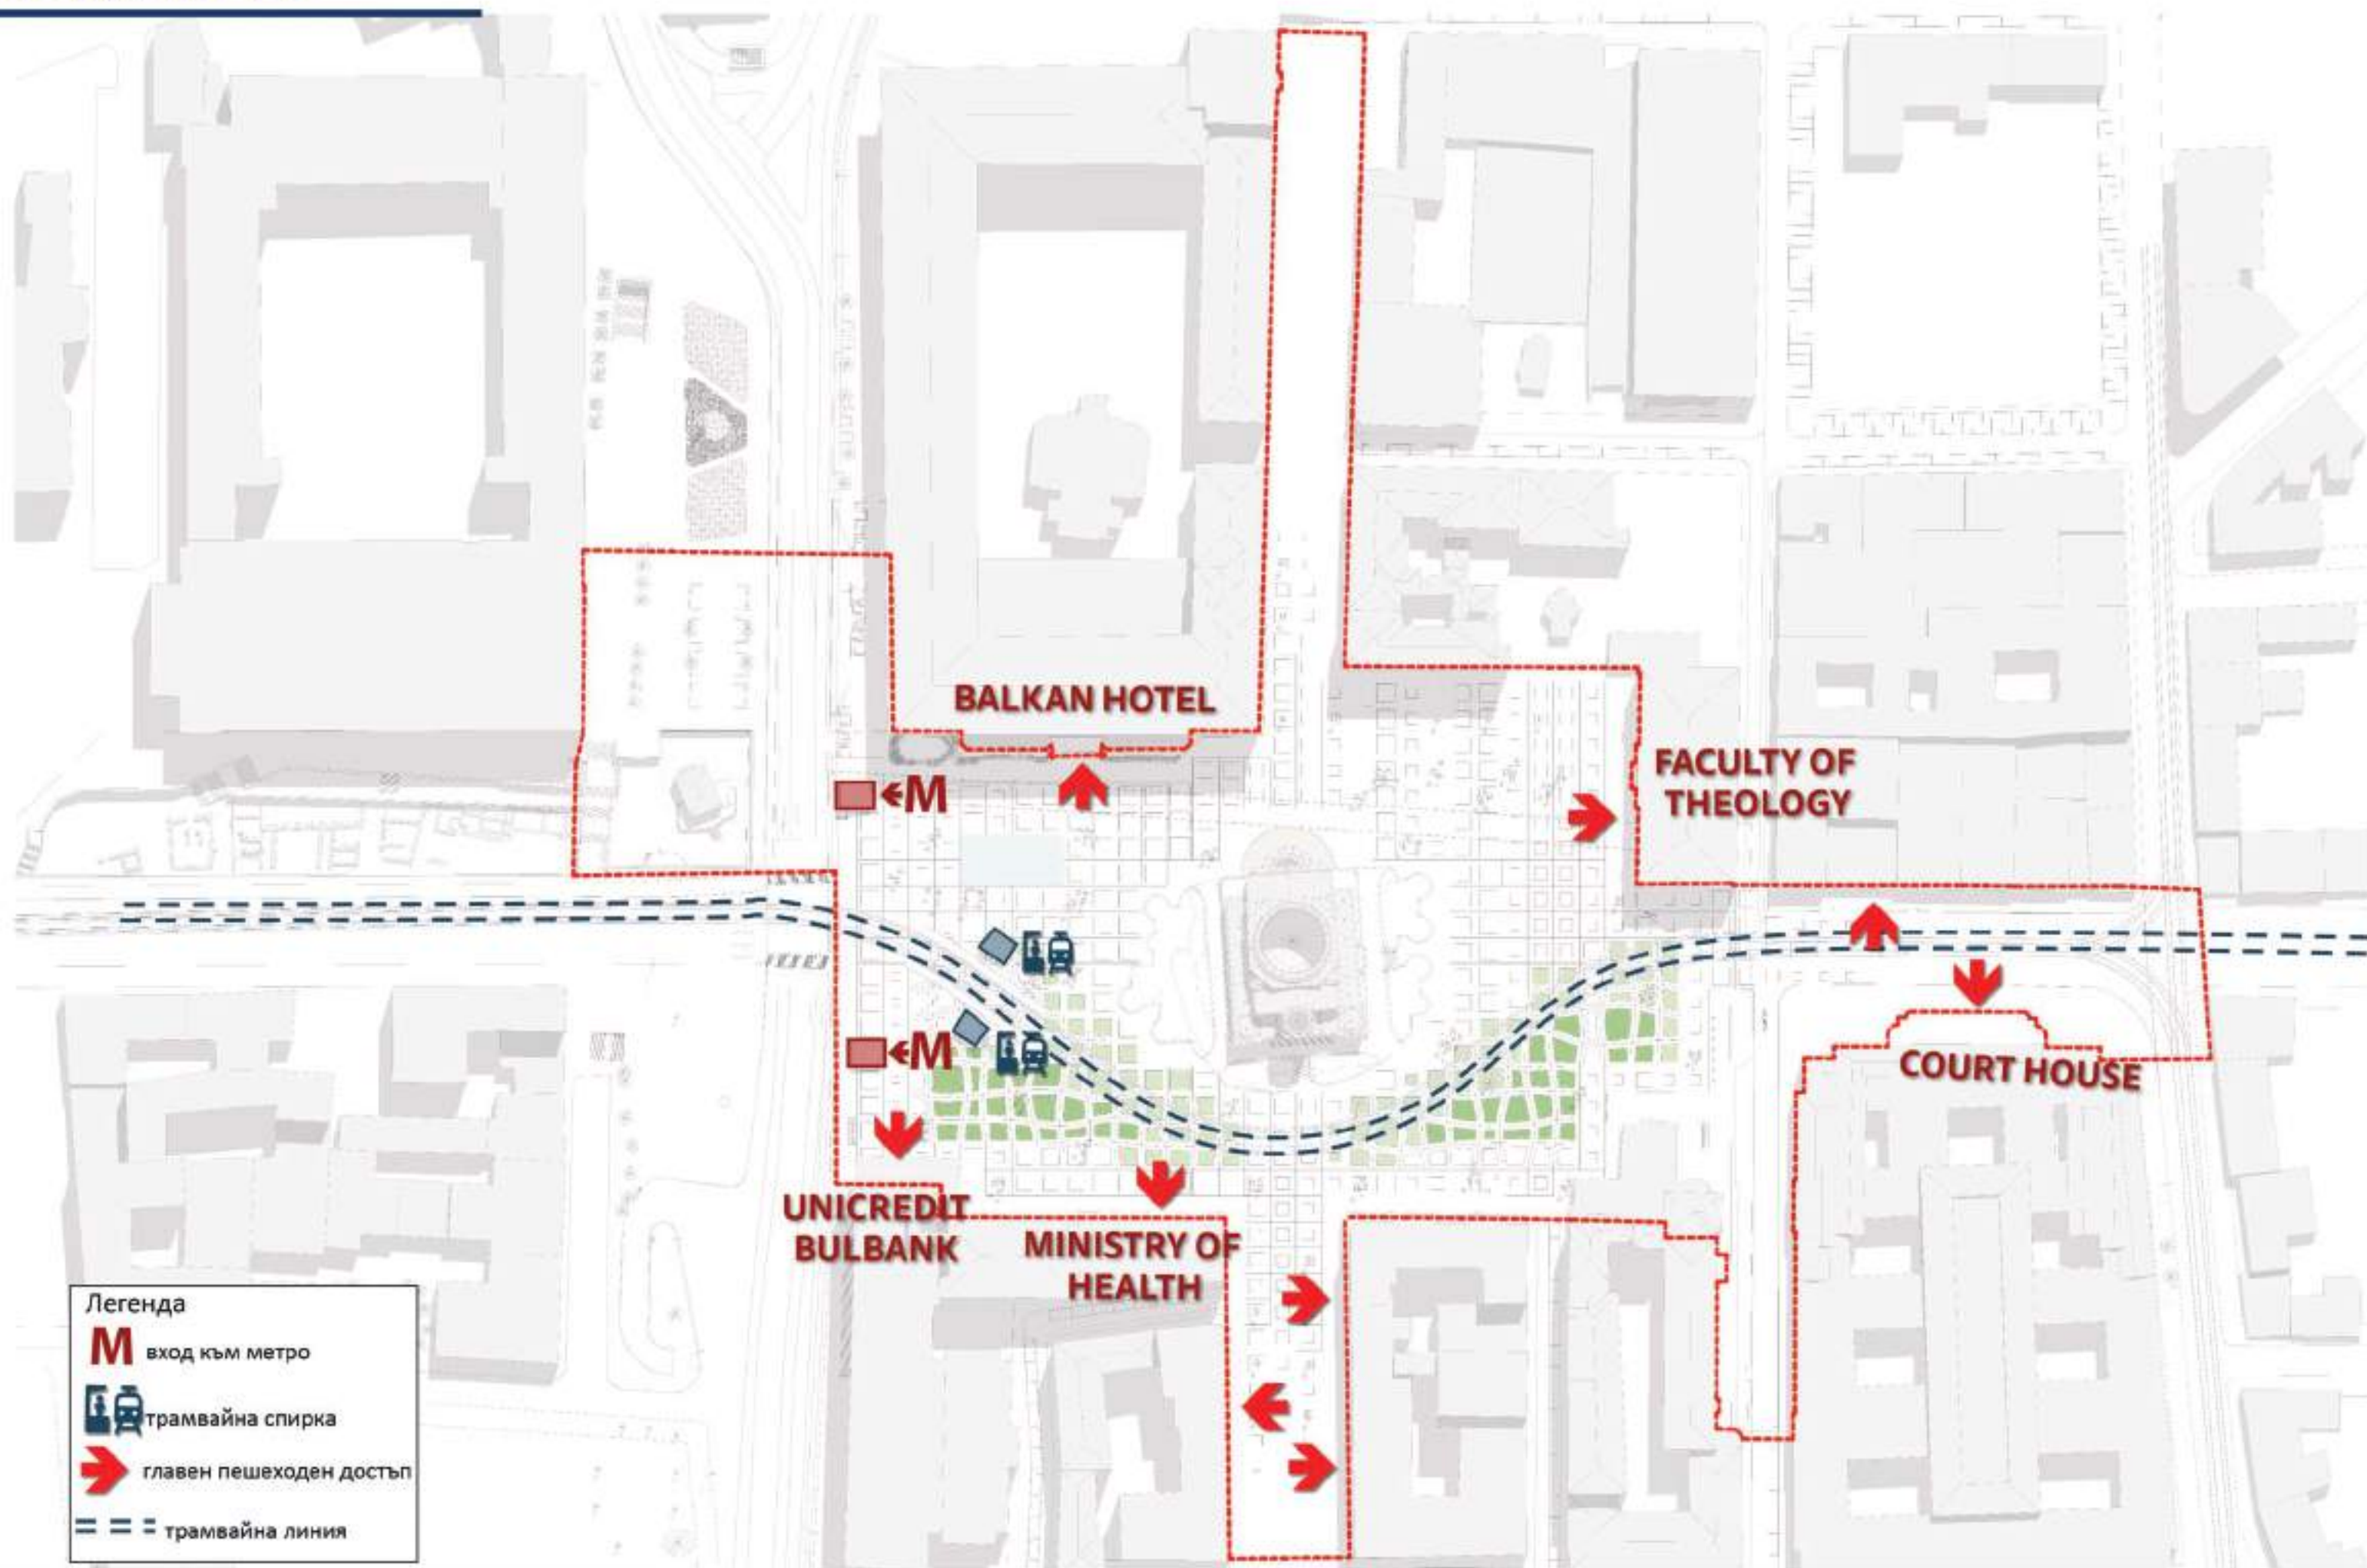

ПЕШЕХОДНО ПРИДВИЖВАНЕ

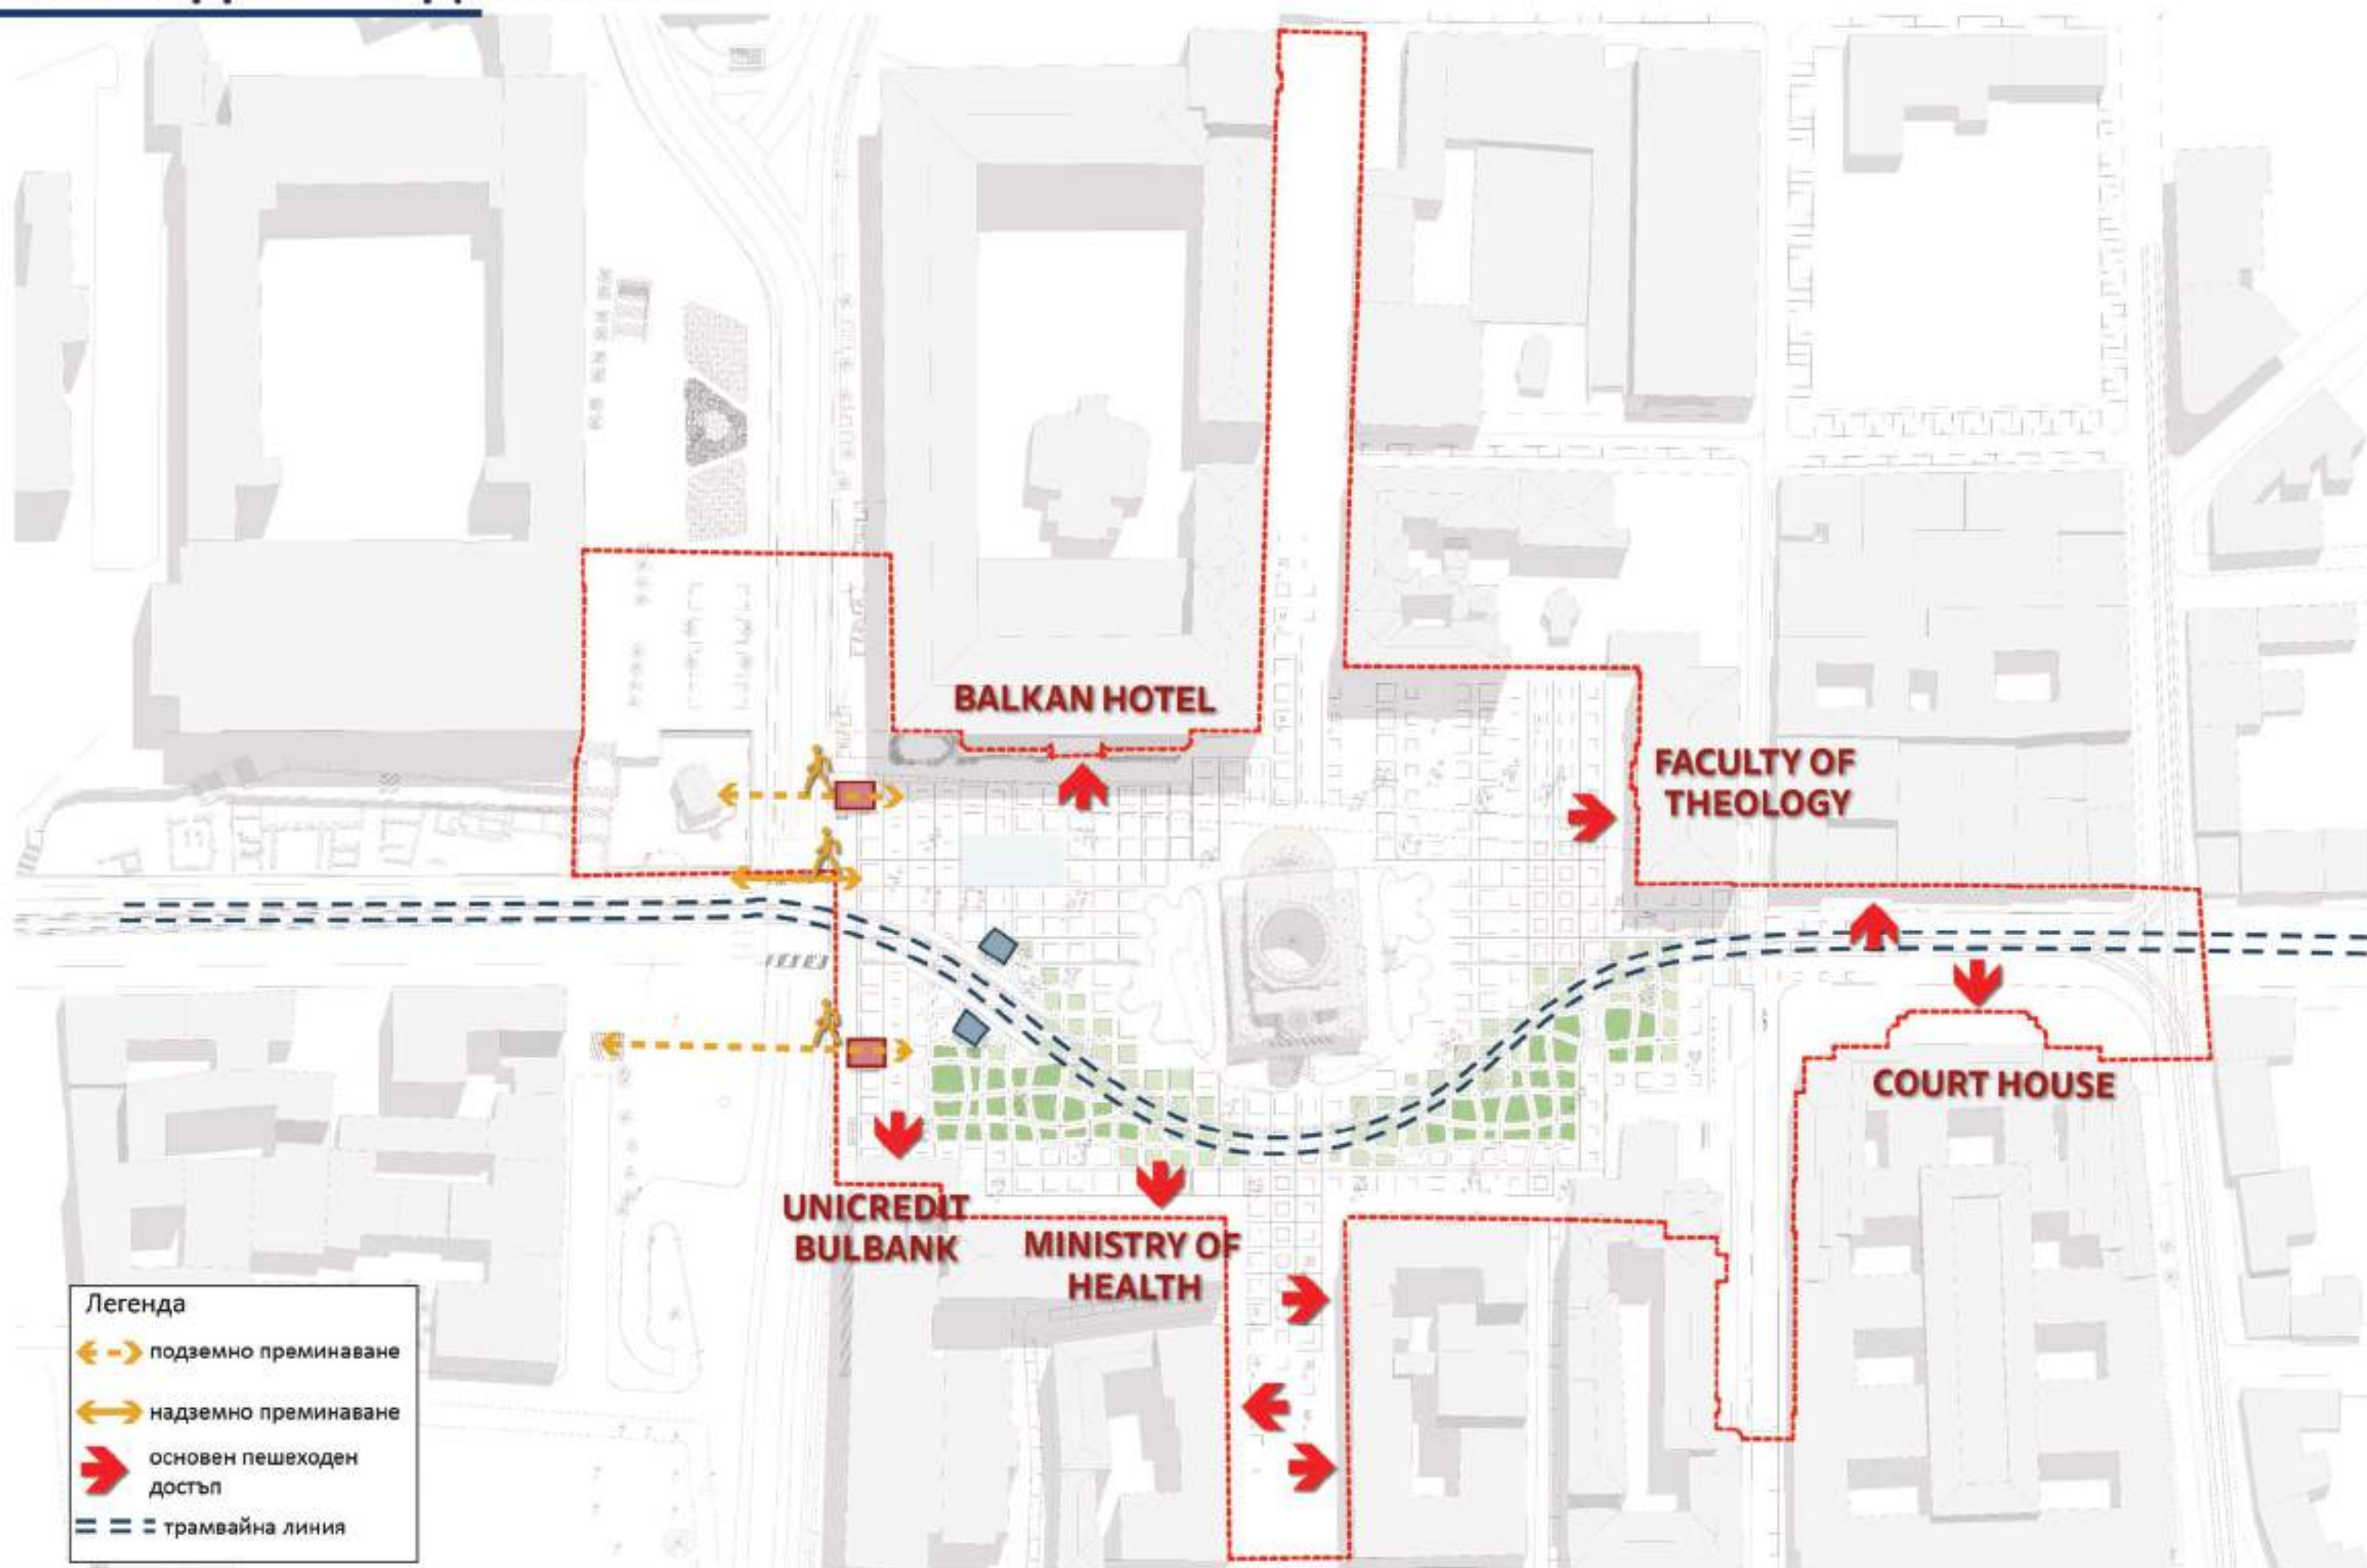




ПЛОЩАД "СВЕТА НЕДЕЛЯ"

FUKSAS

ОСНОВНИ ПОТОЦИ

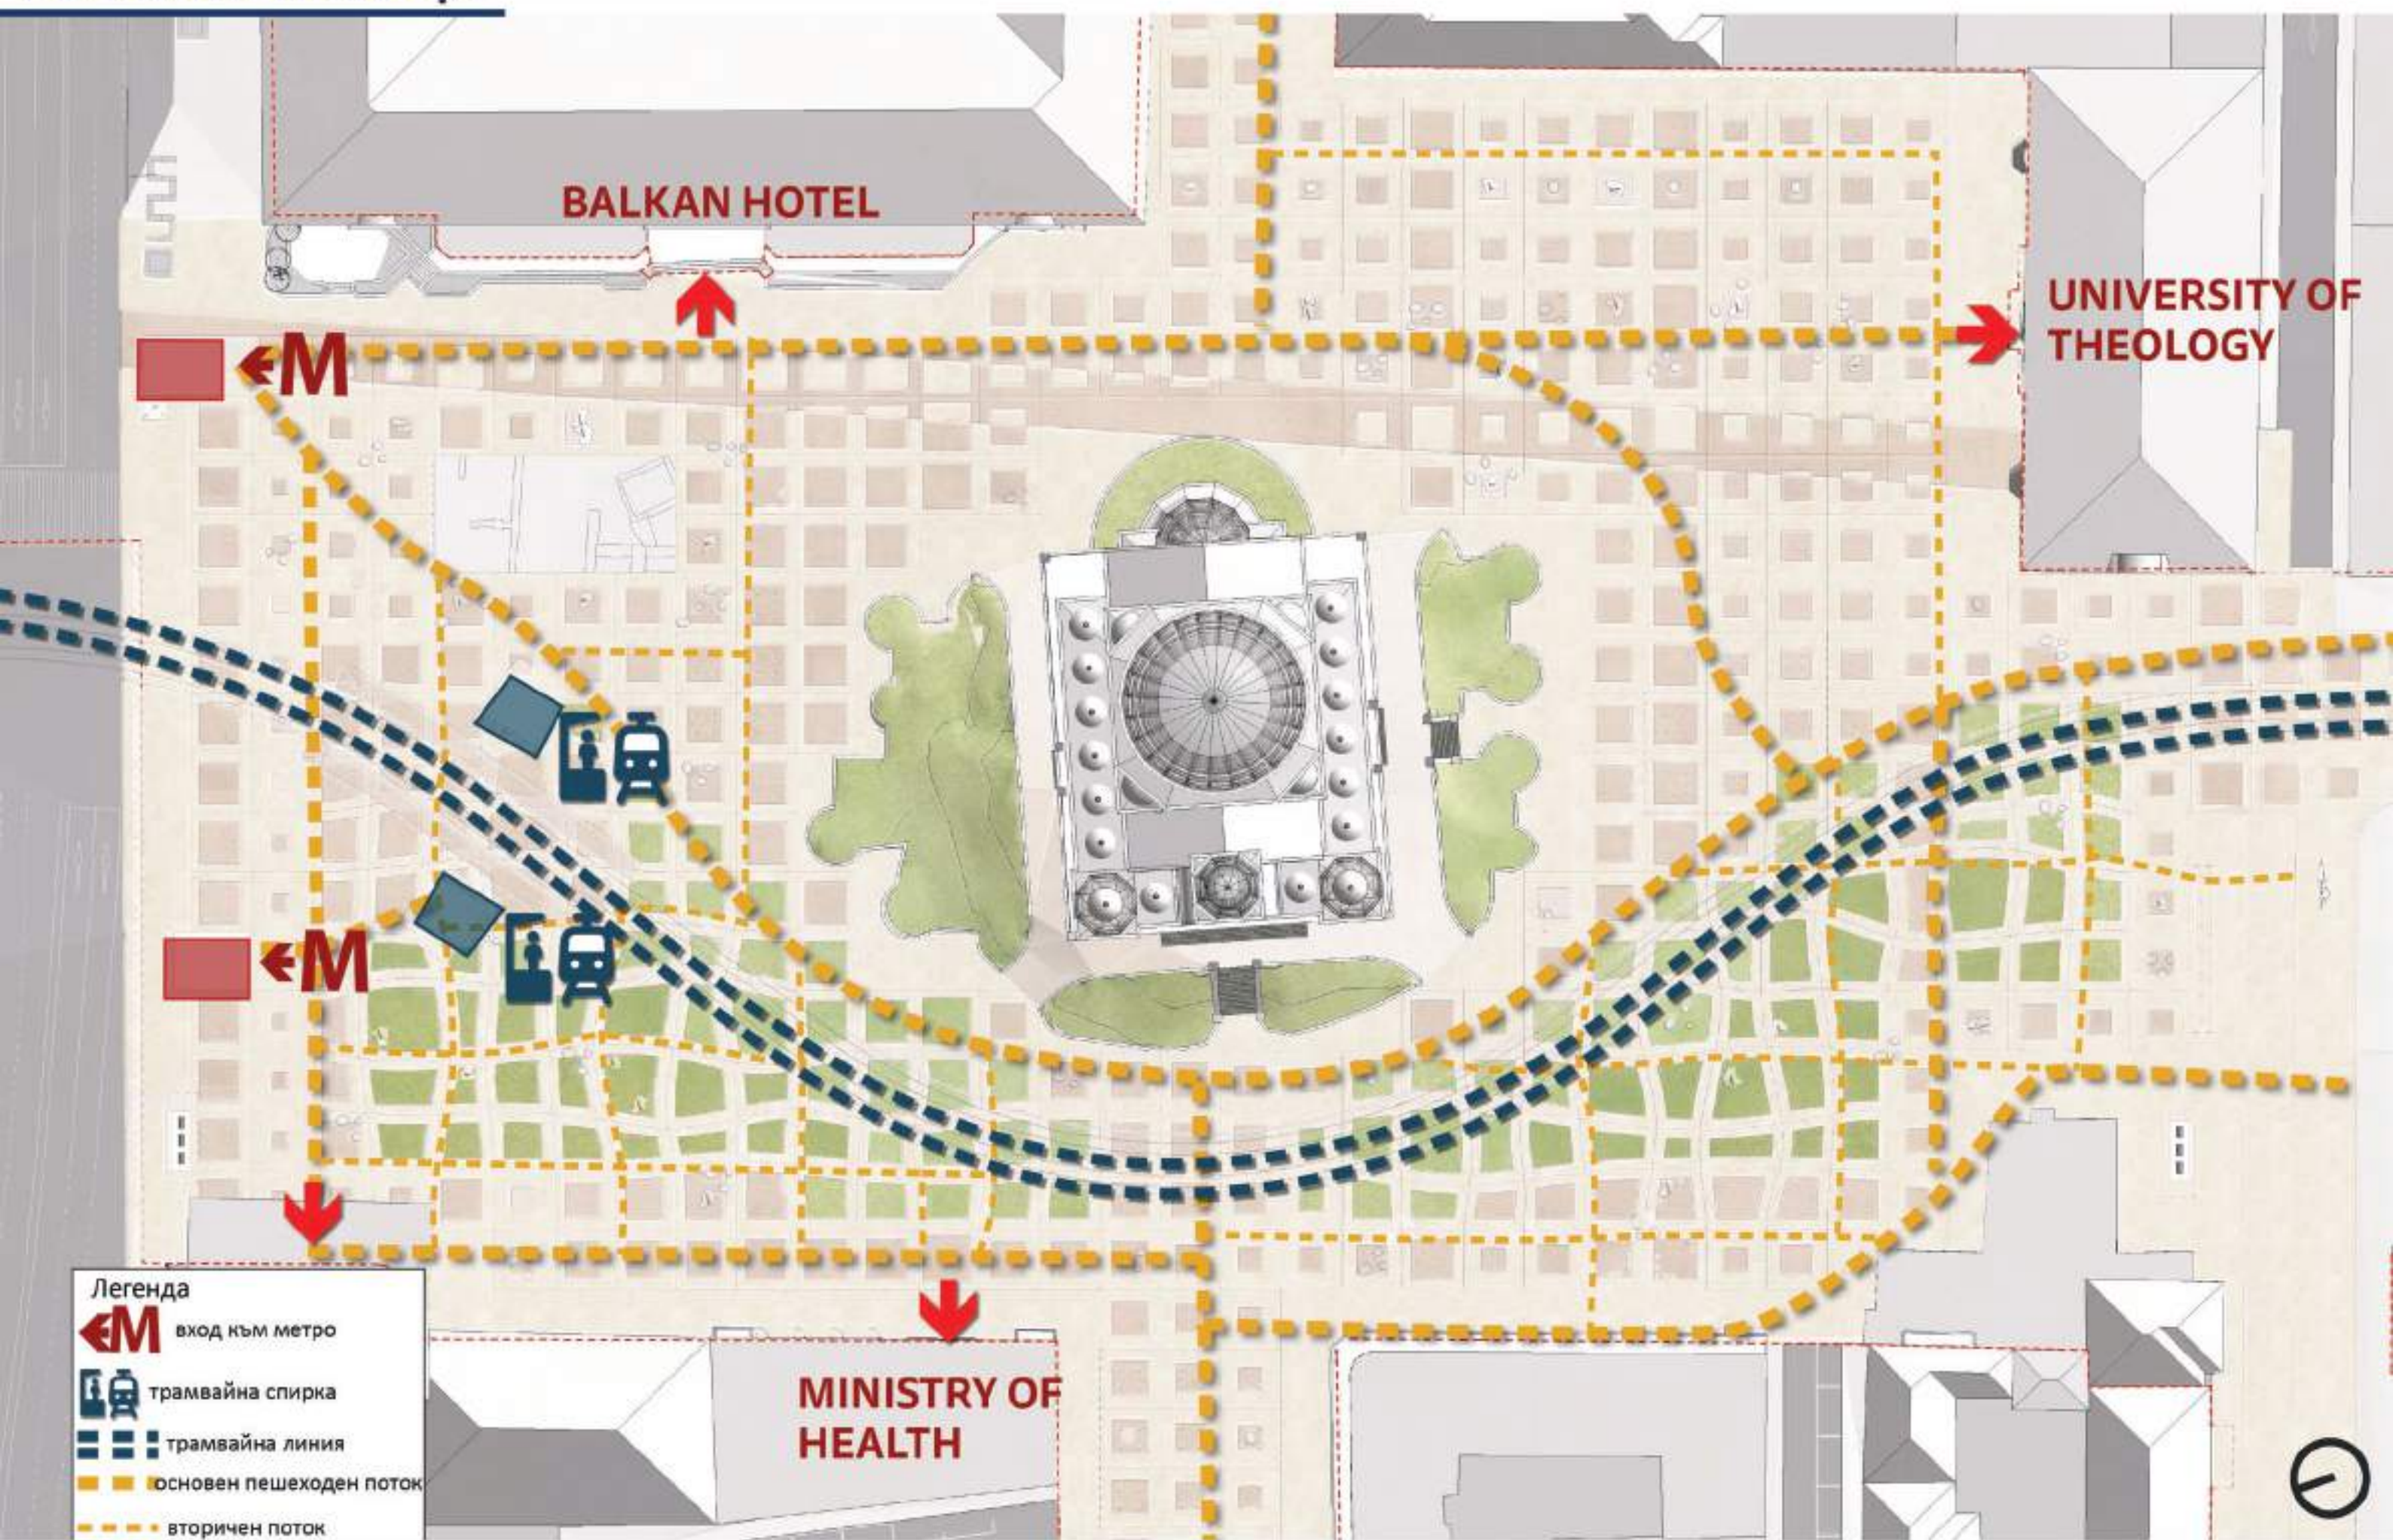



ПЛОЩАД "СВЕТА НЕДЕЛЯ"


FUKSAS




↑ MAINTENANCE
ACCESS

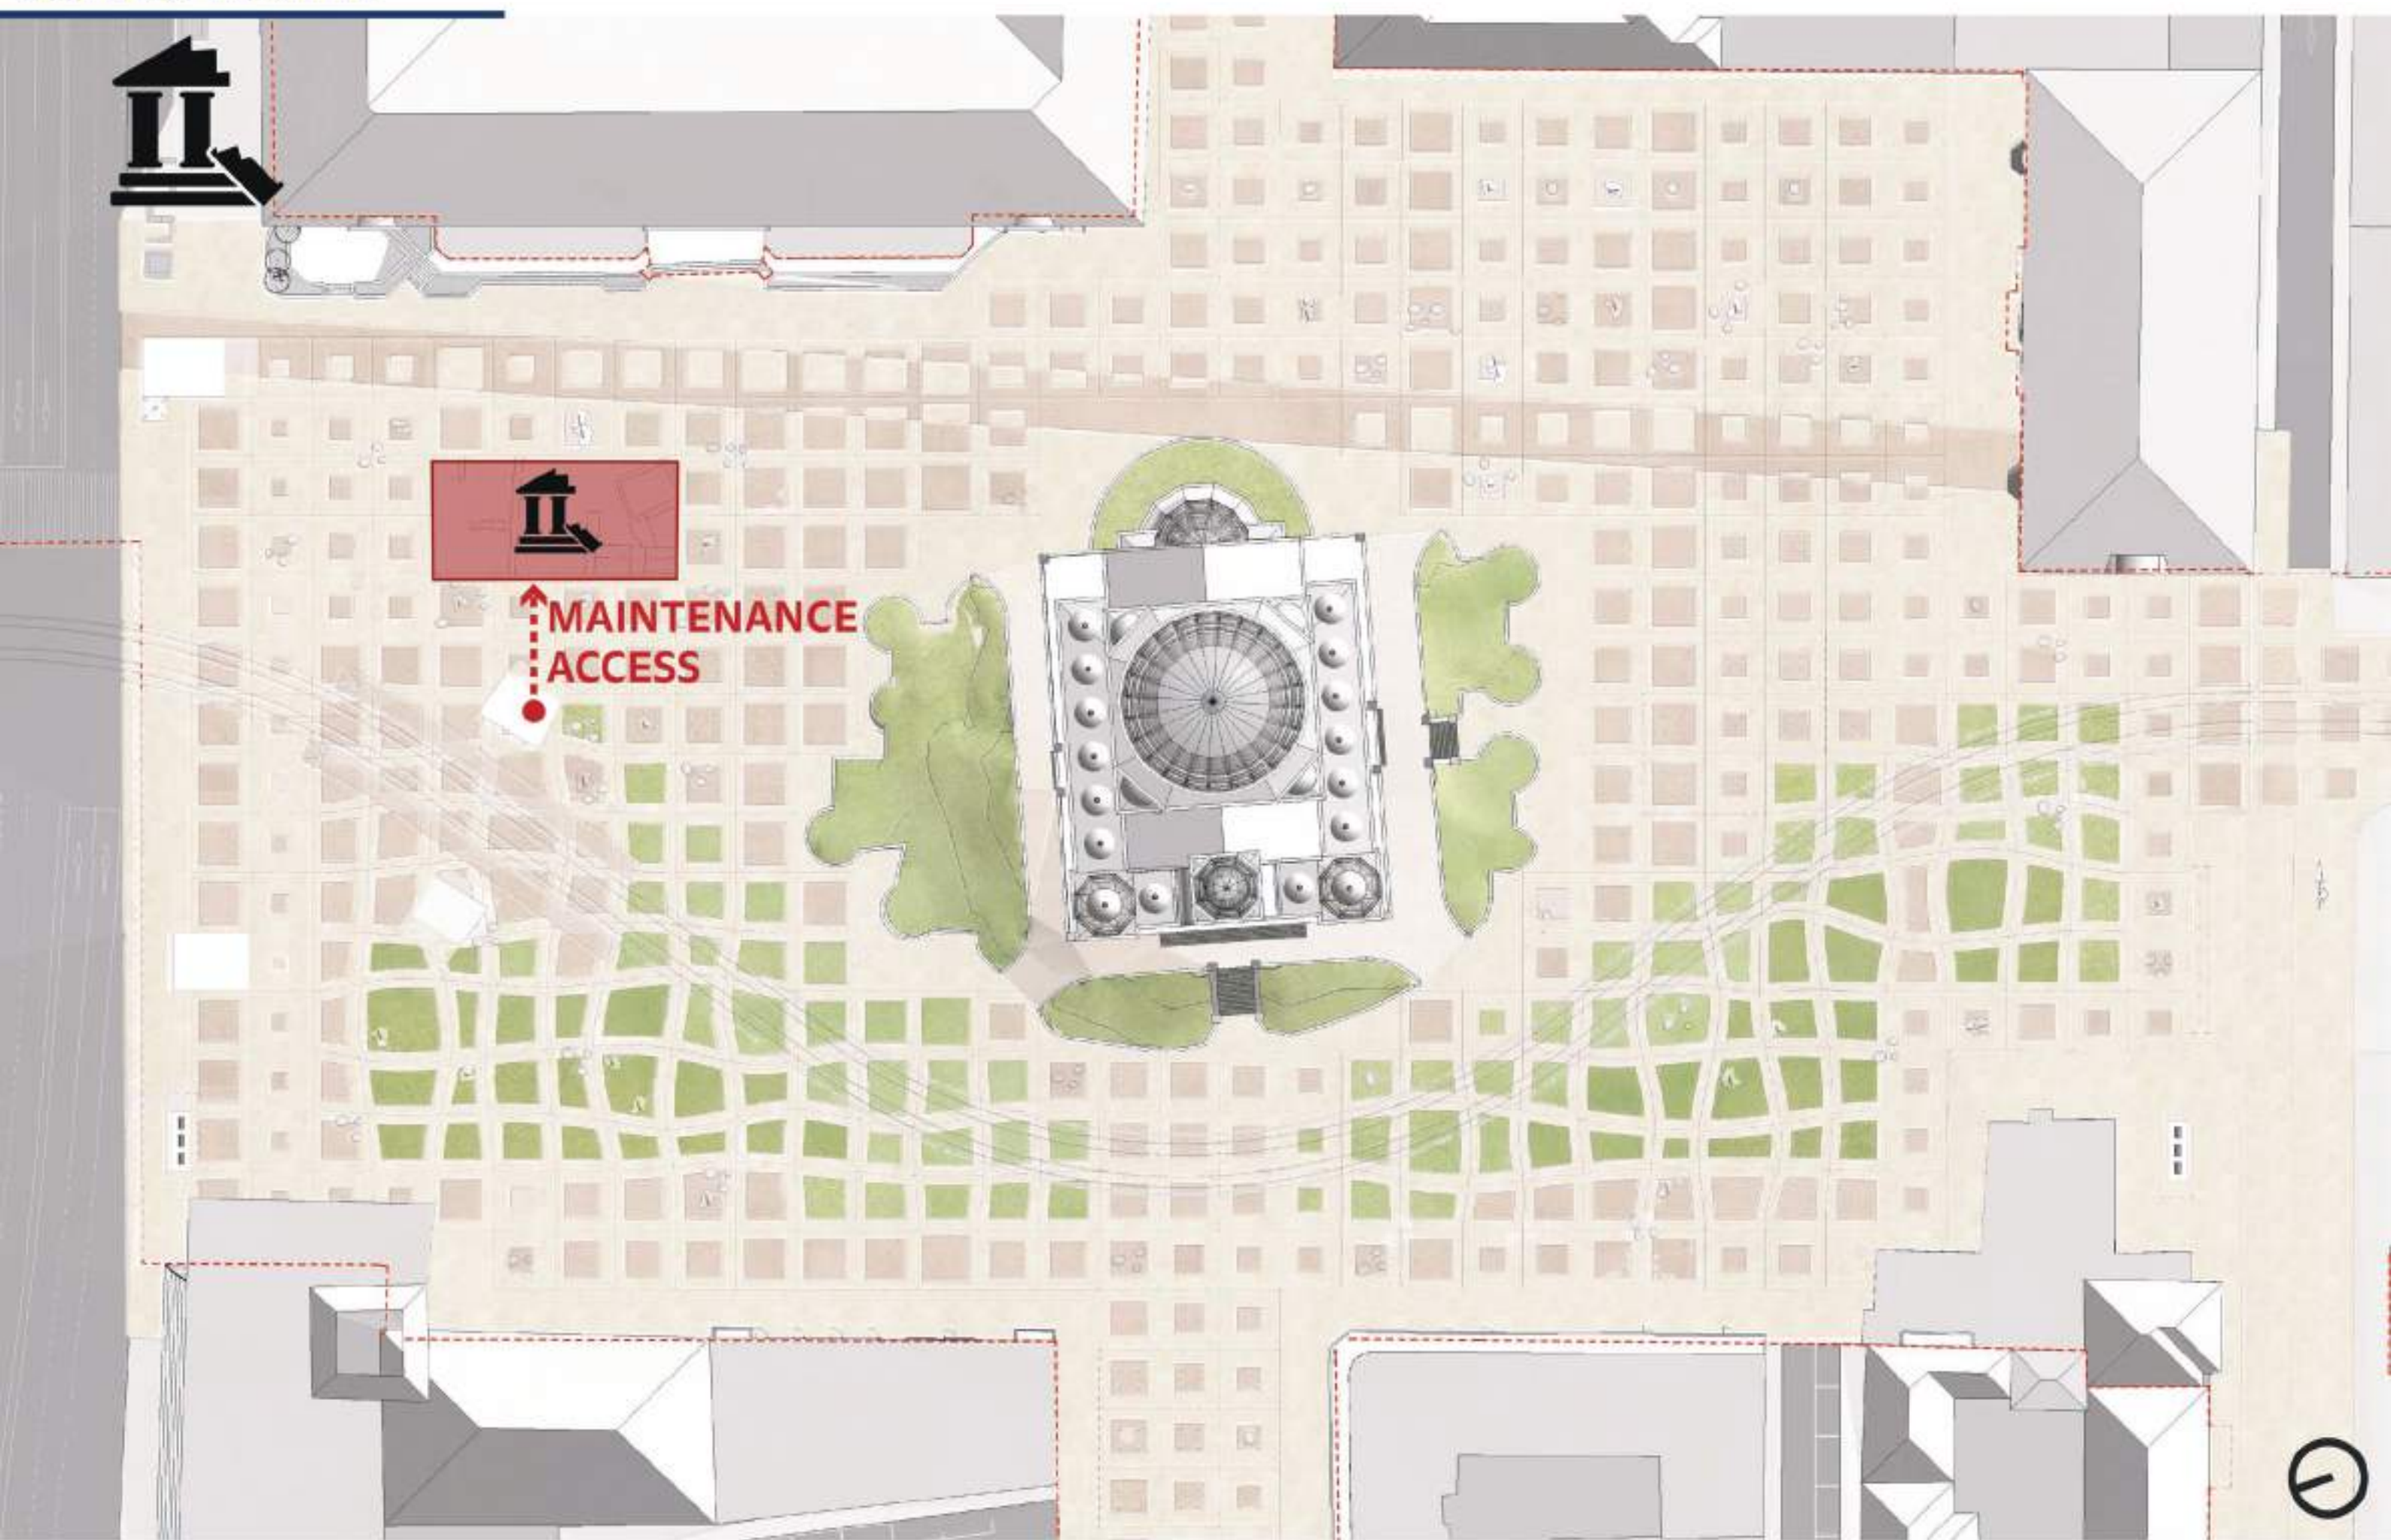

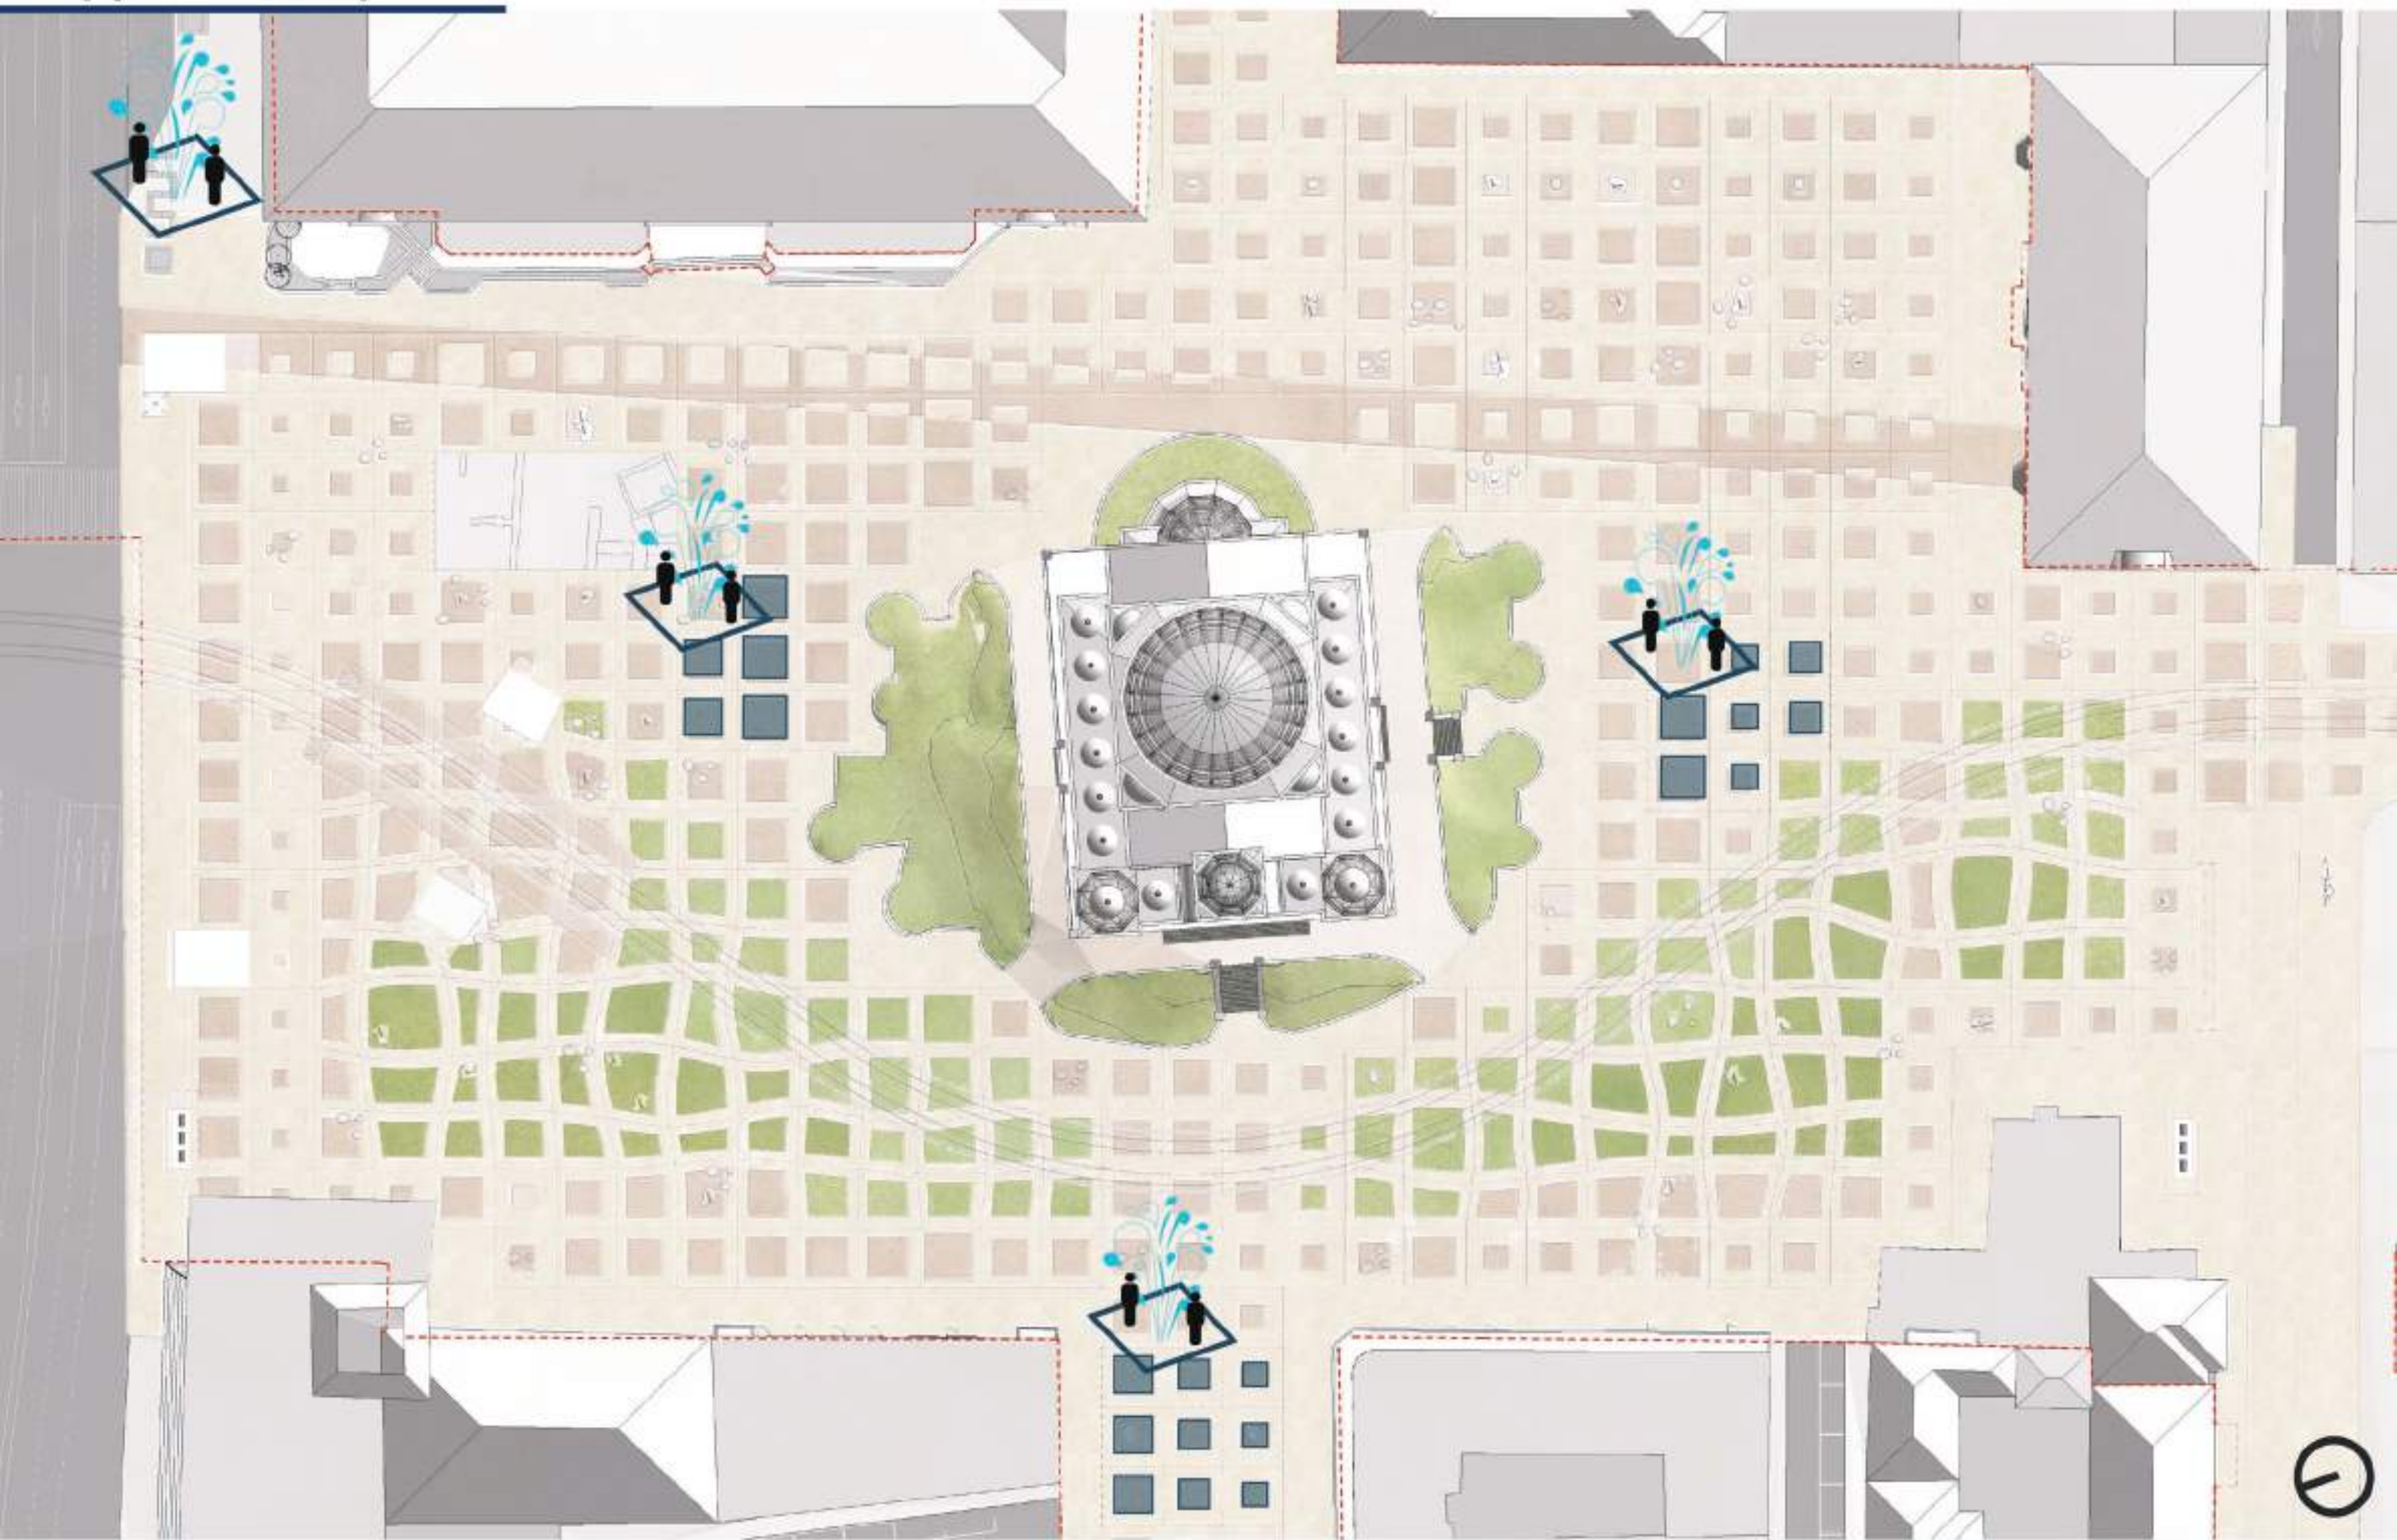

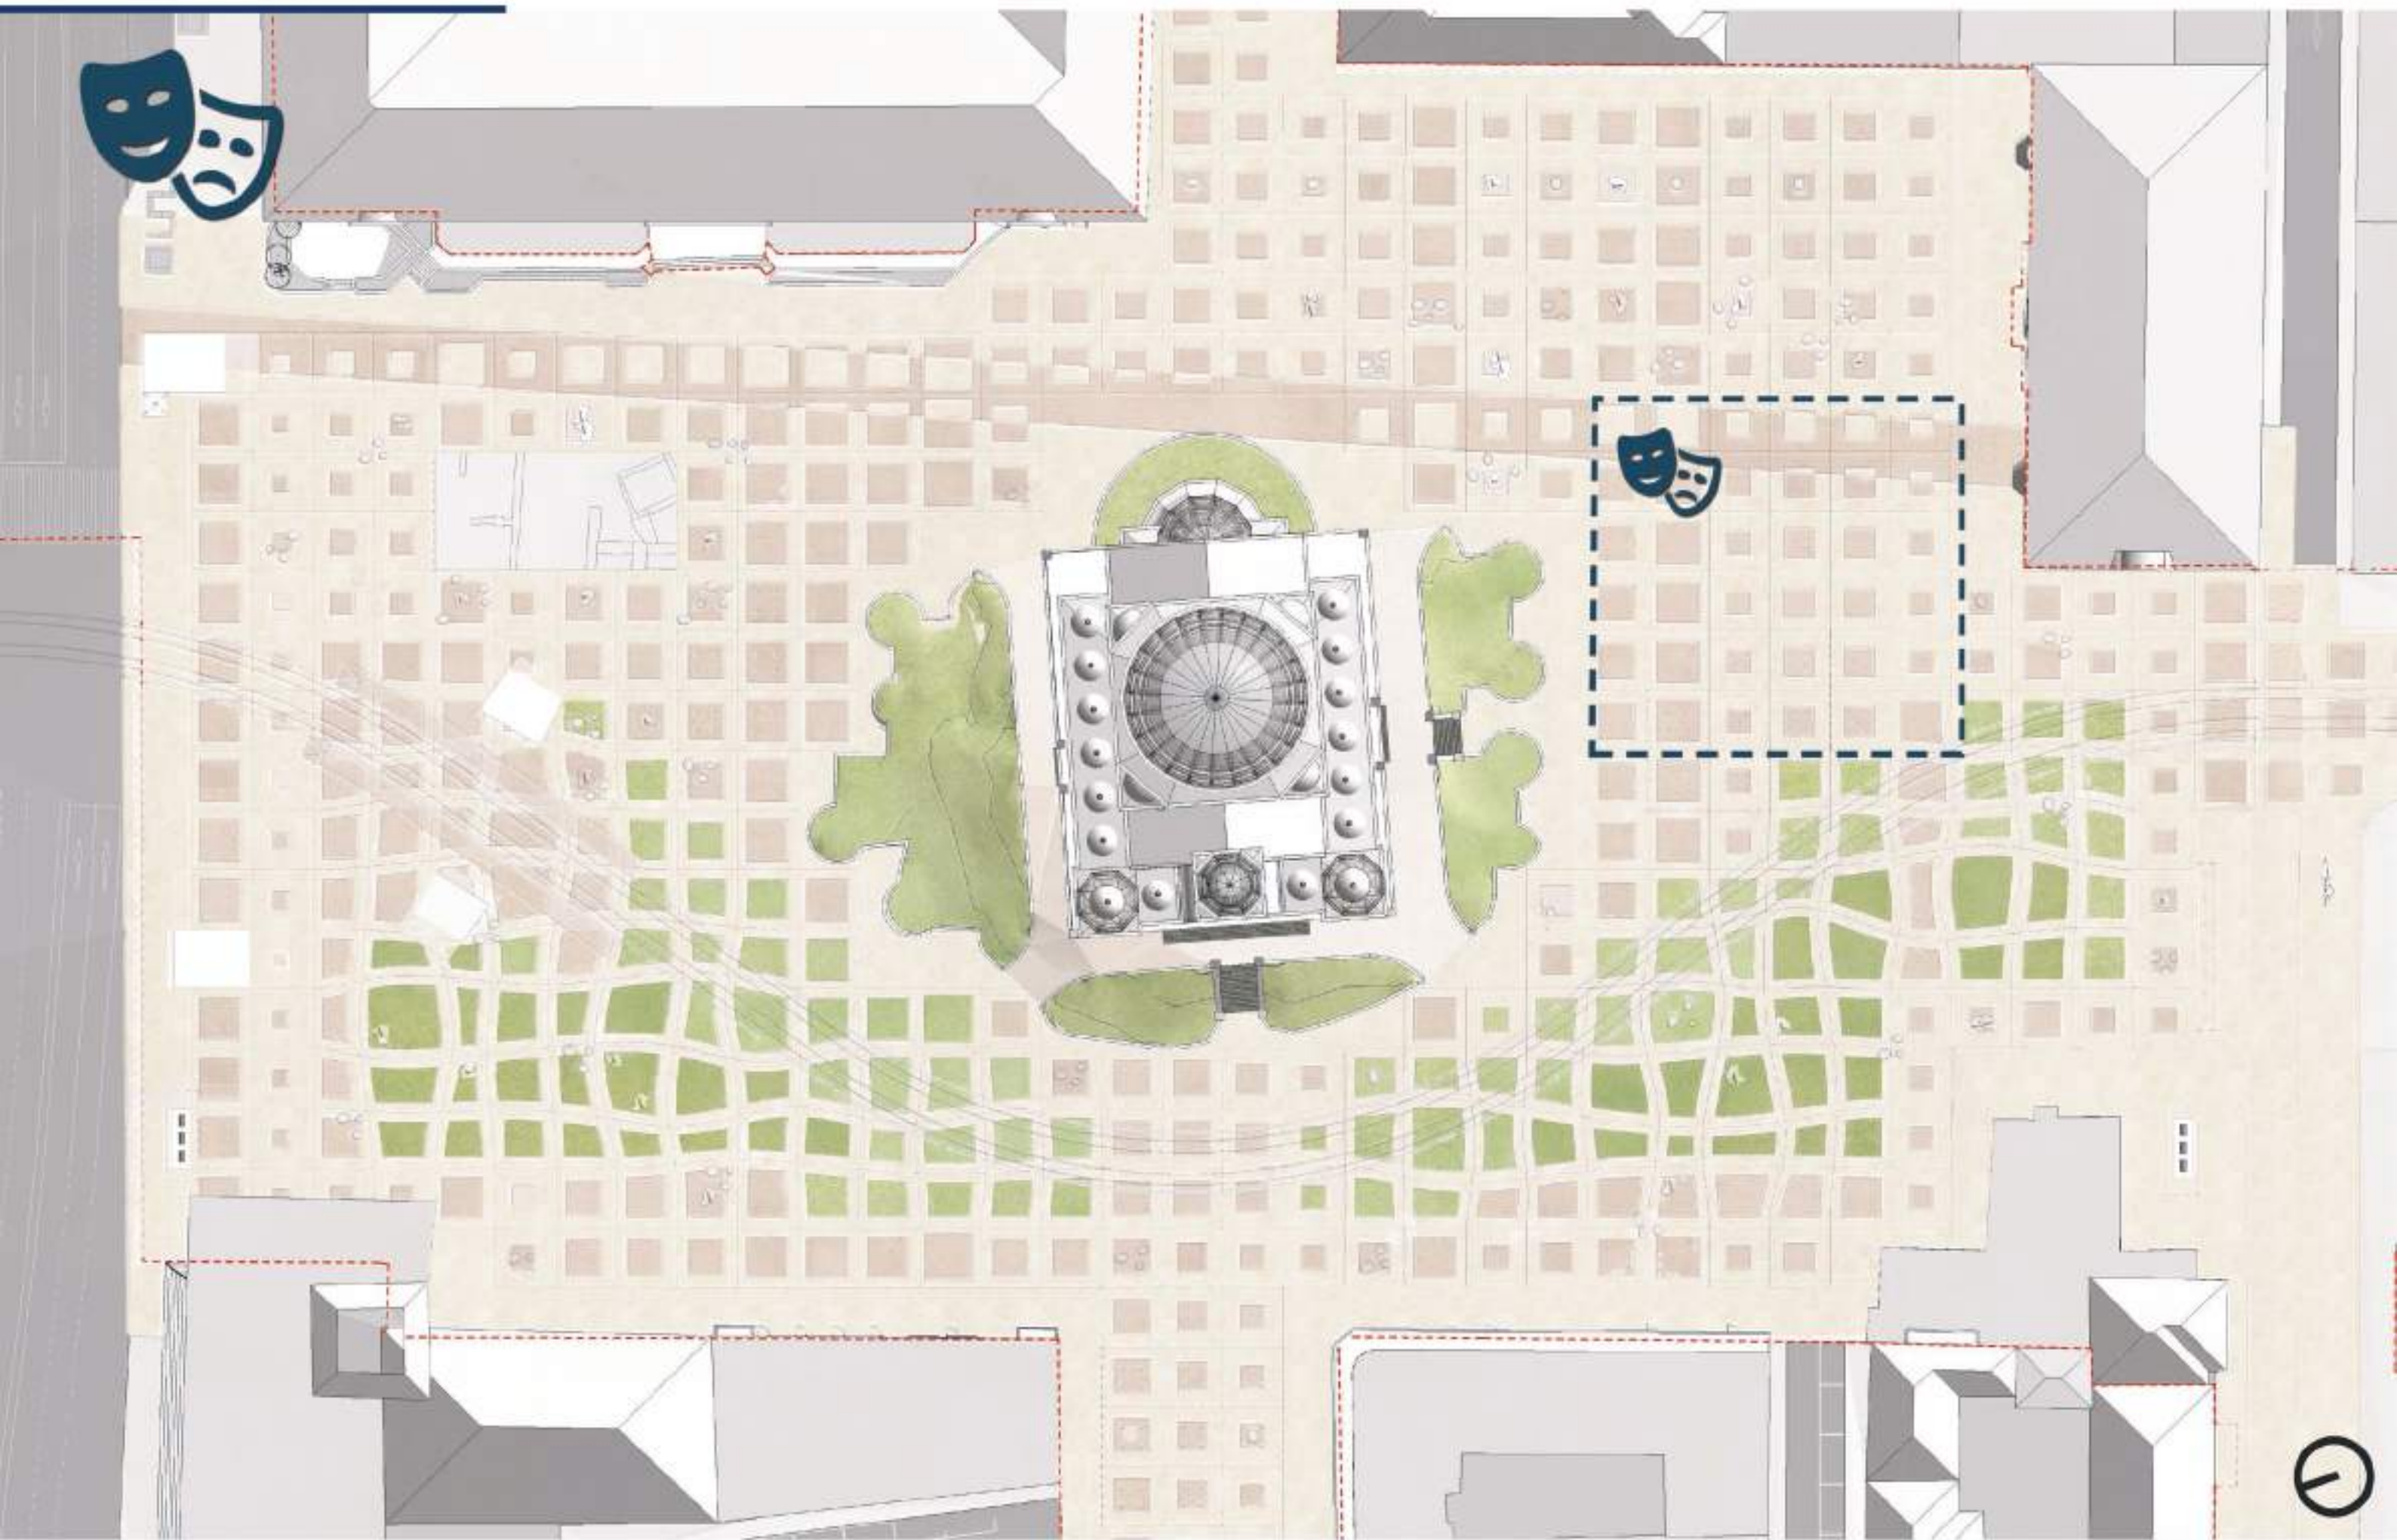

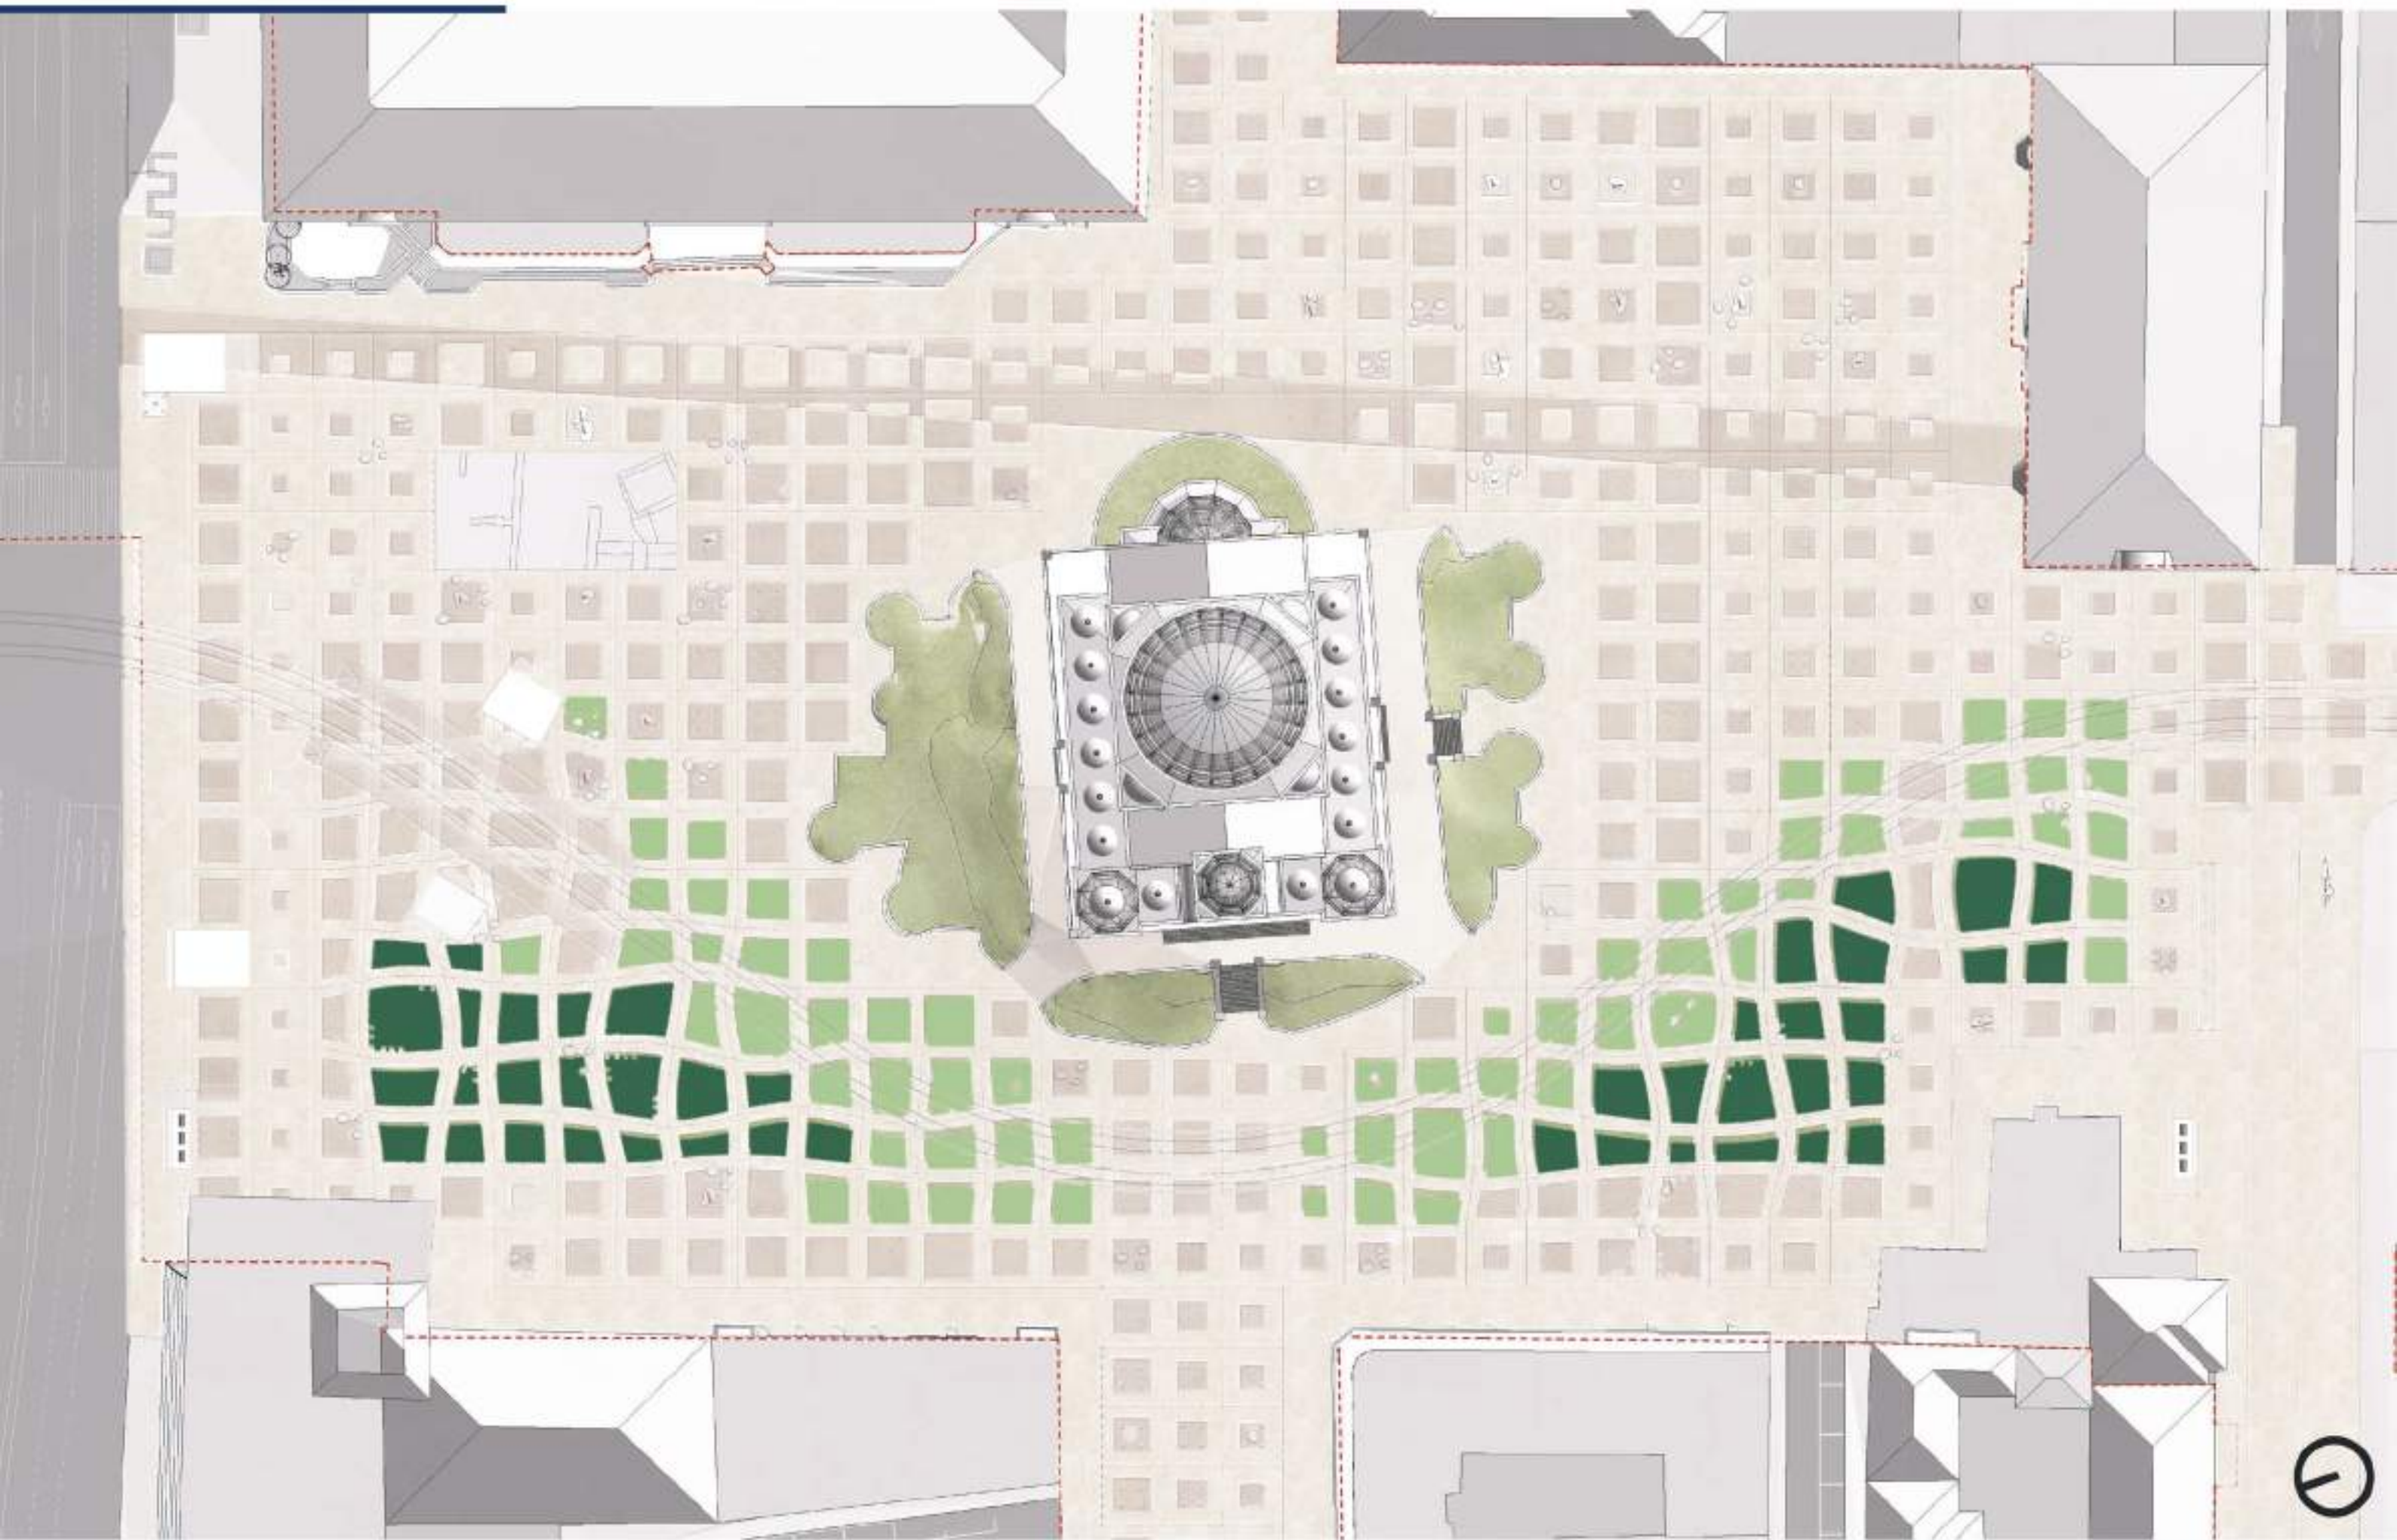

РАСТИТЕЛНИ ЕСЕНЦИИ

ХРАСТИ И ЦВЕТА

Рози



Rósa Damascena



Rósa Alba



Rósa Rubiginosa

Rosyal Flowers



Petunia Juss



Tagetes



Zinnia



Impatiens balsamina

ДЪРВЕТА

Дървета



Castanea



Platanus Occidentalis

Средни дървета



Holm



Betula



Magnolia grandiflora



Salix Babylonica



Abies Abies

Малки дървета



Tília Erecta



Cercis Siliquastrum



Rhododendron arboreum



Koelreuteria paniculata

ХРАСТИ




Thuja Occidentalis




Prunus laurocerasus L.




Mahonia aquifolium

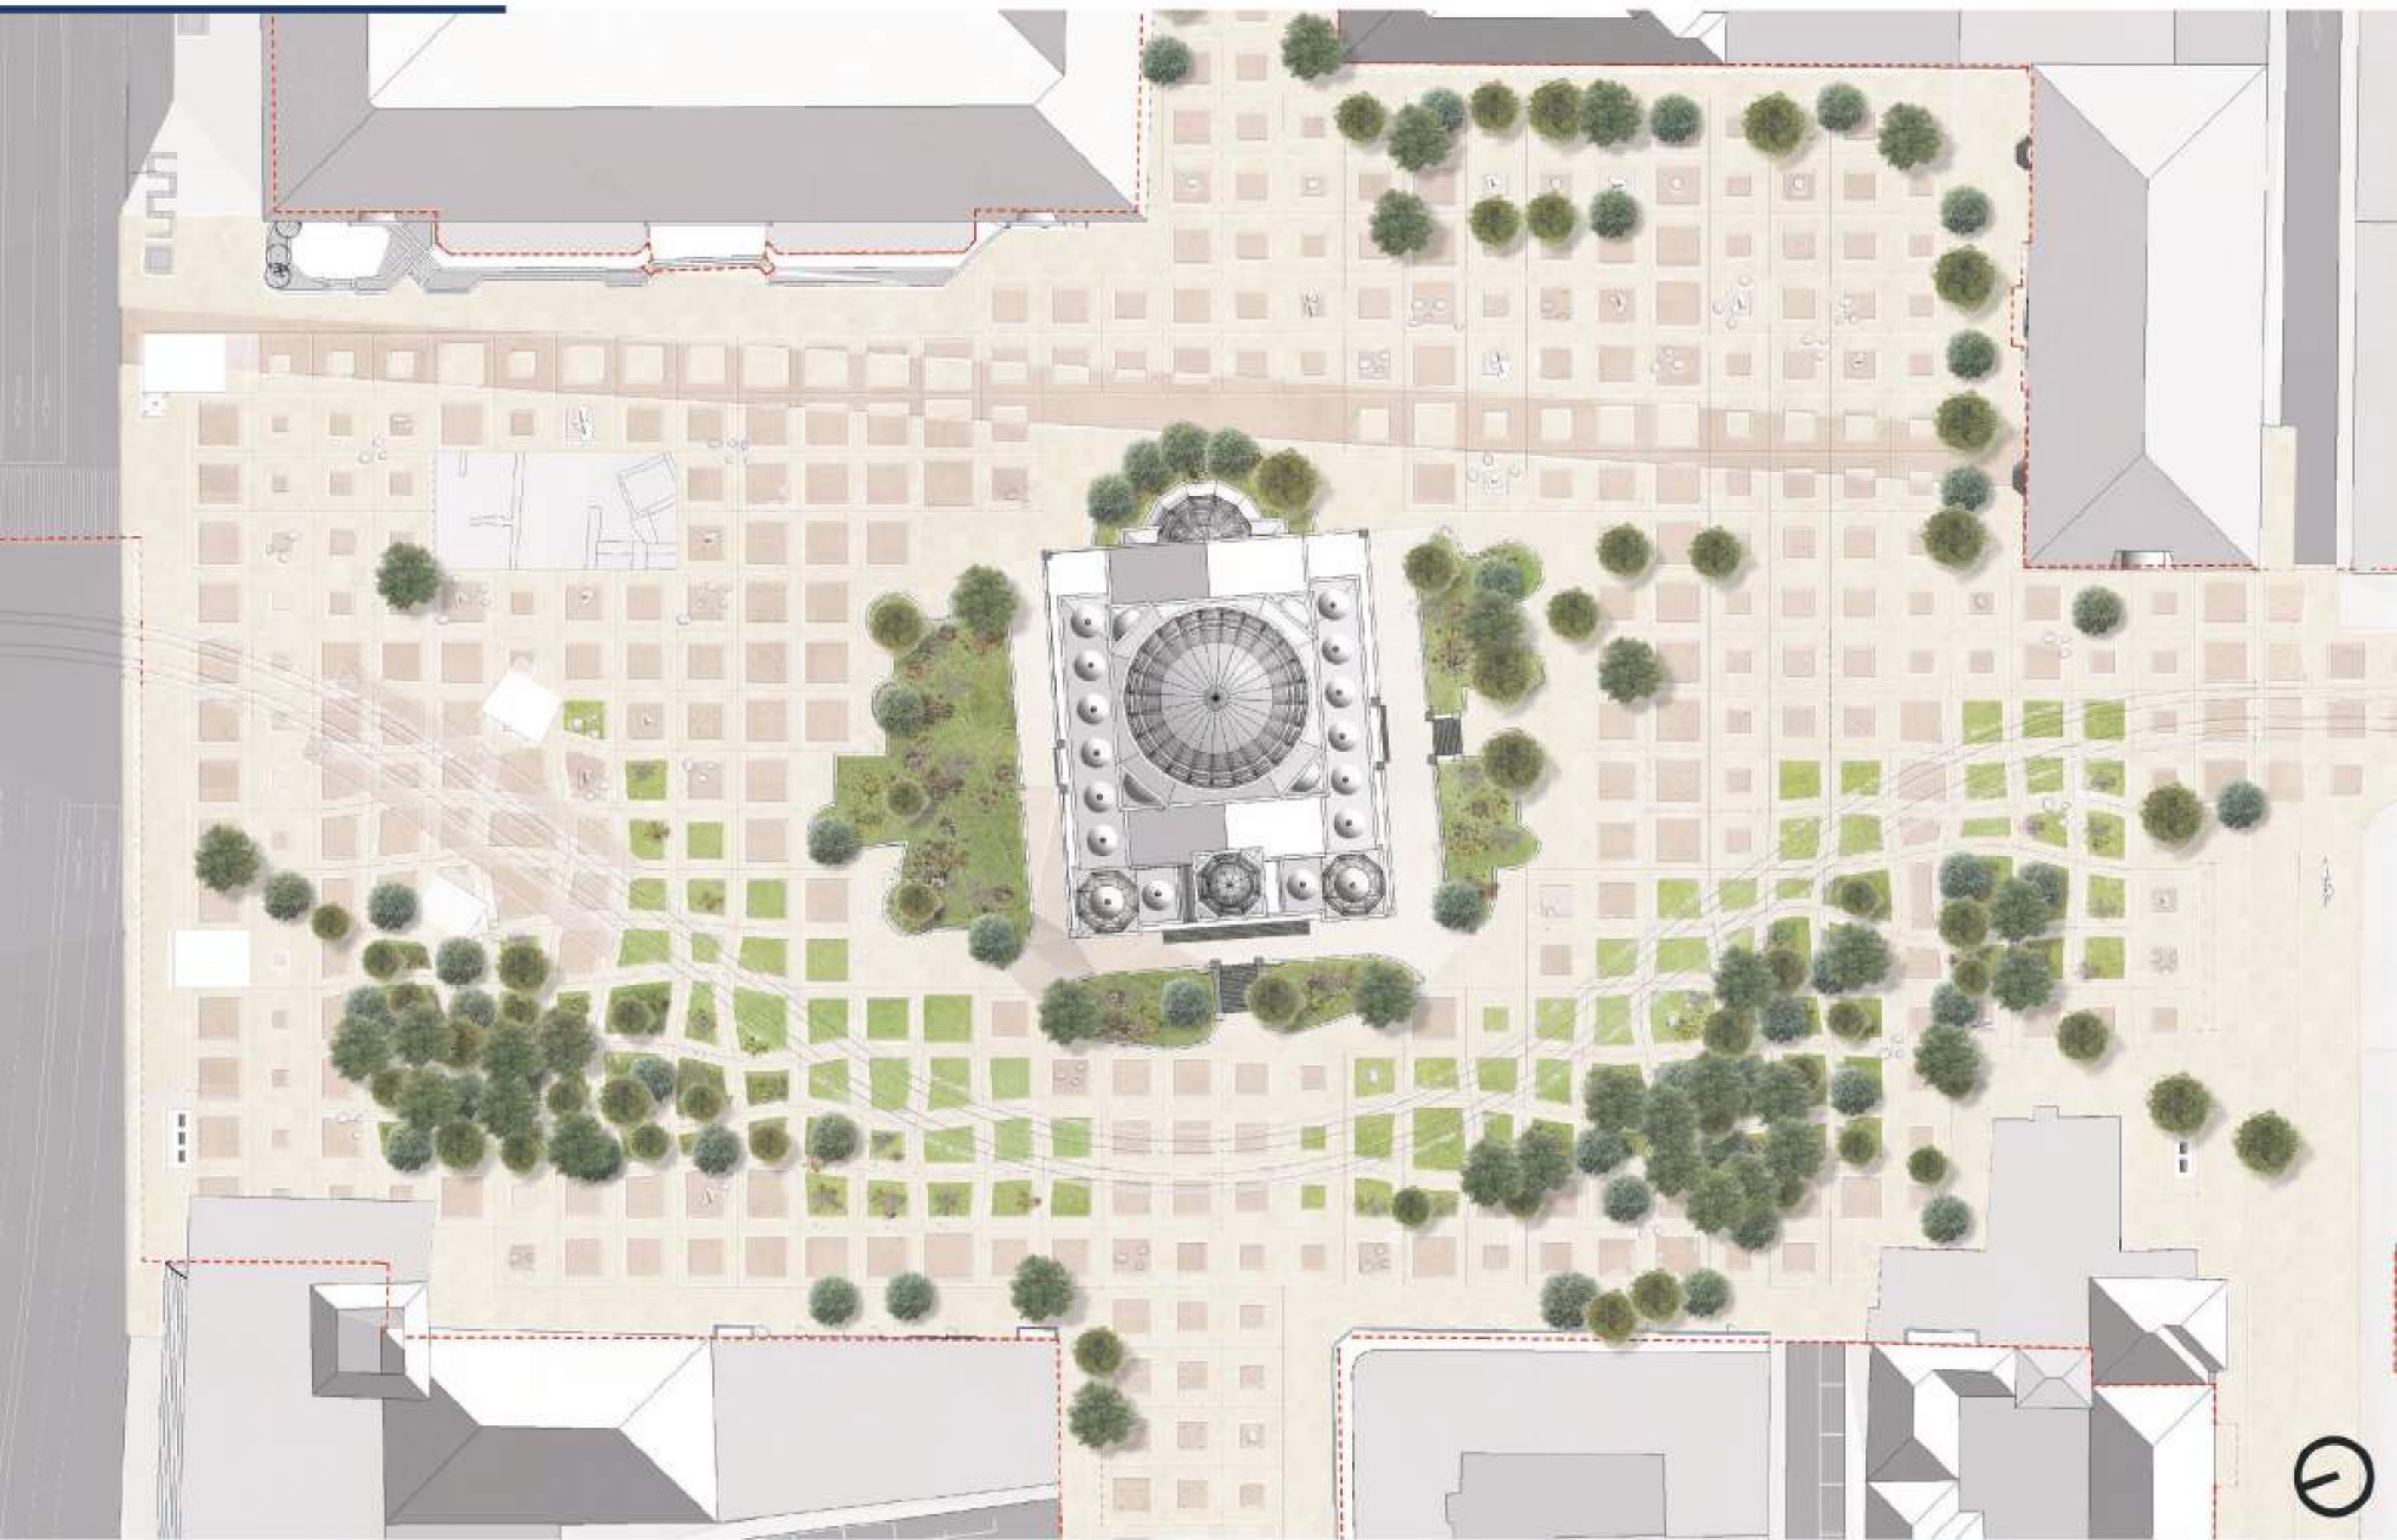

СЪЩЕСТВУВАЩА ДЪРВЕСНА РАСТИТЕЛНОСТ

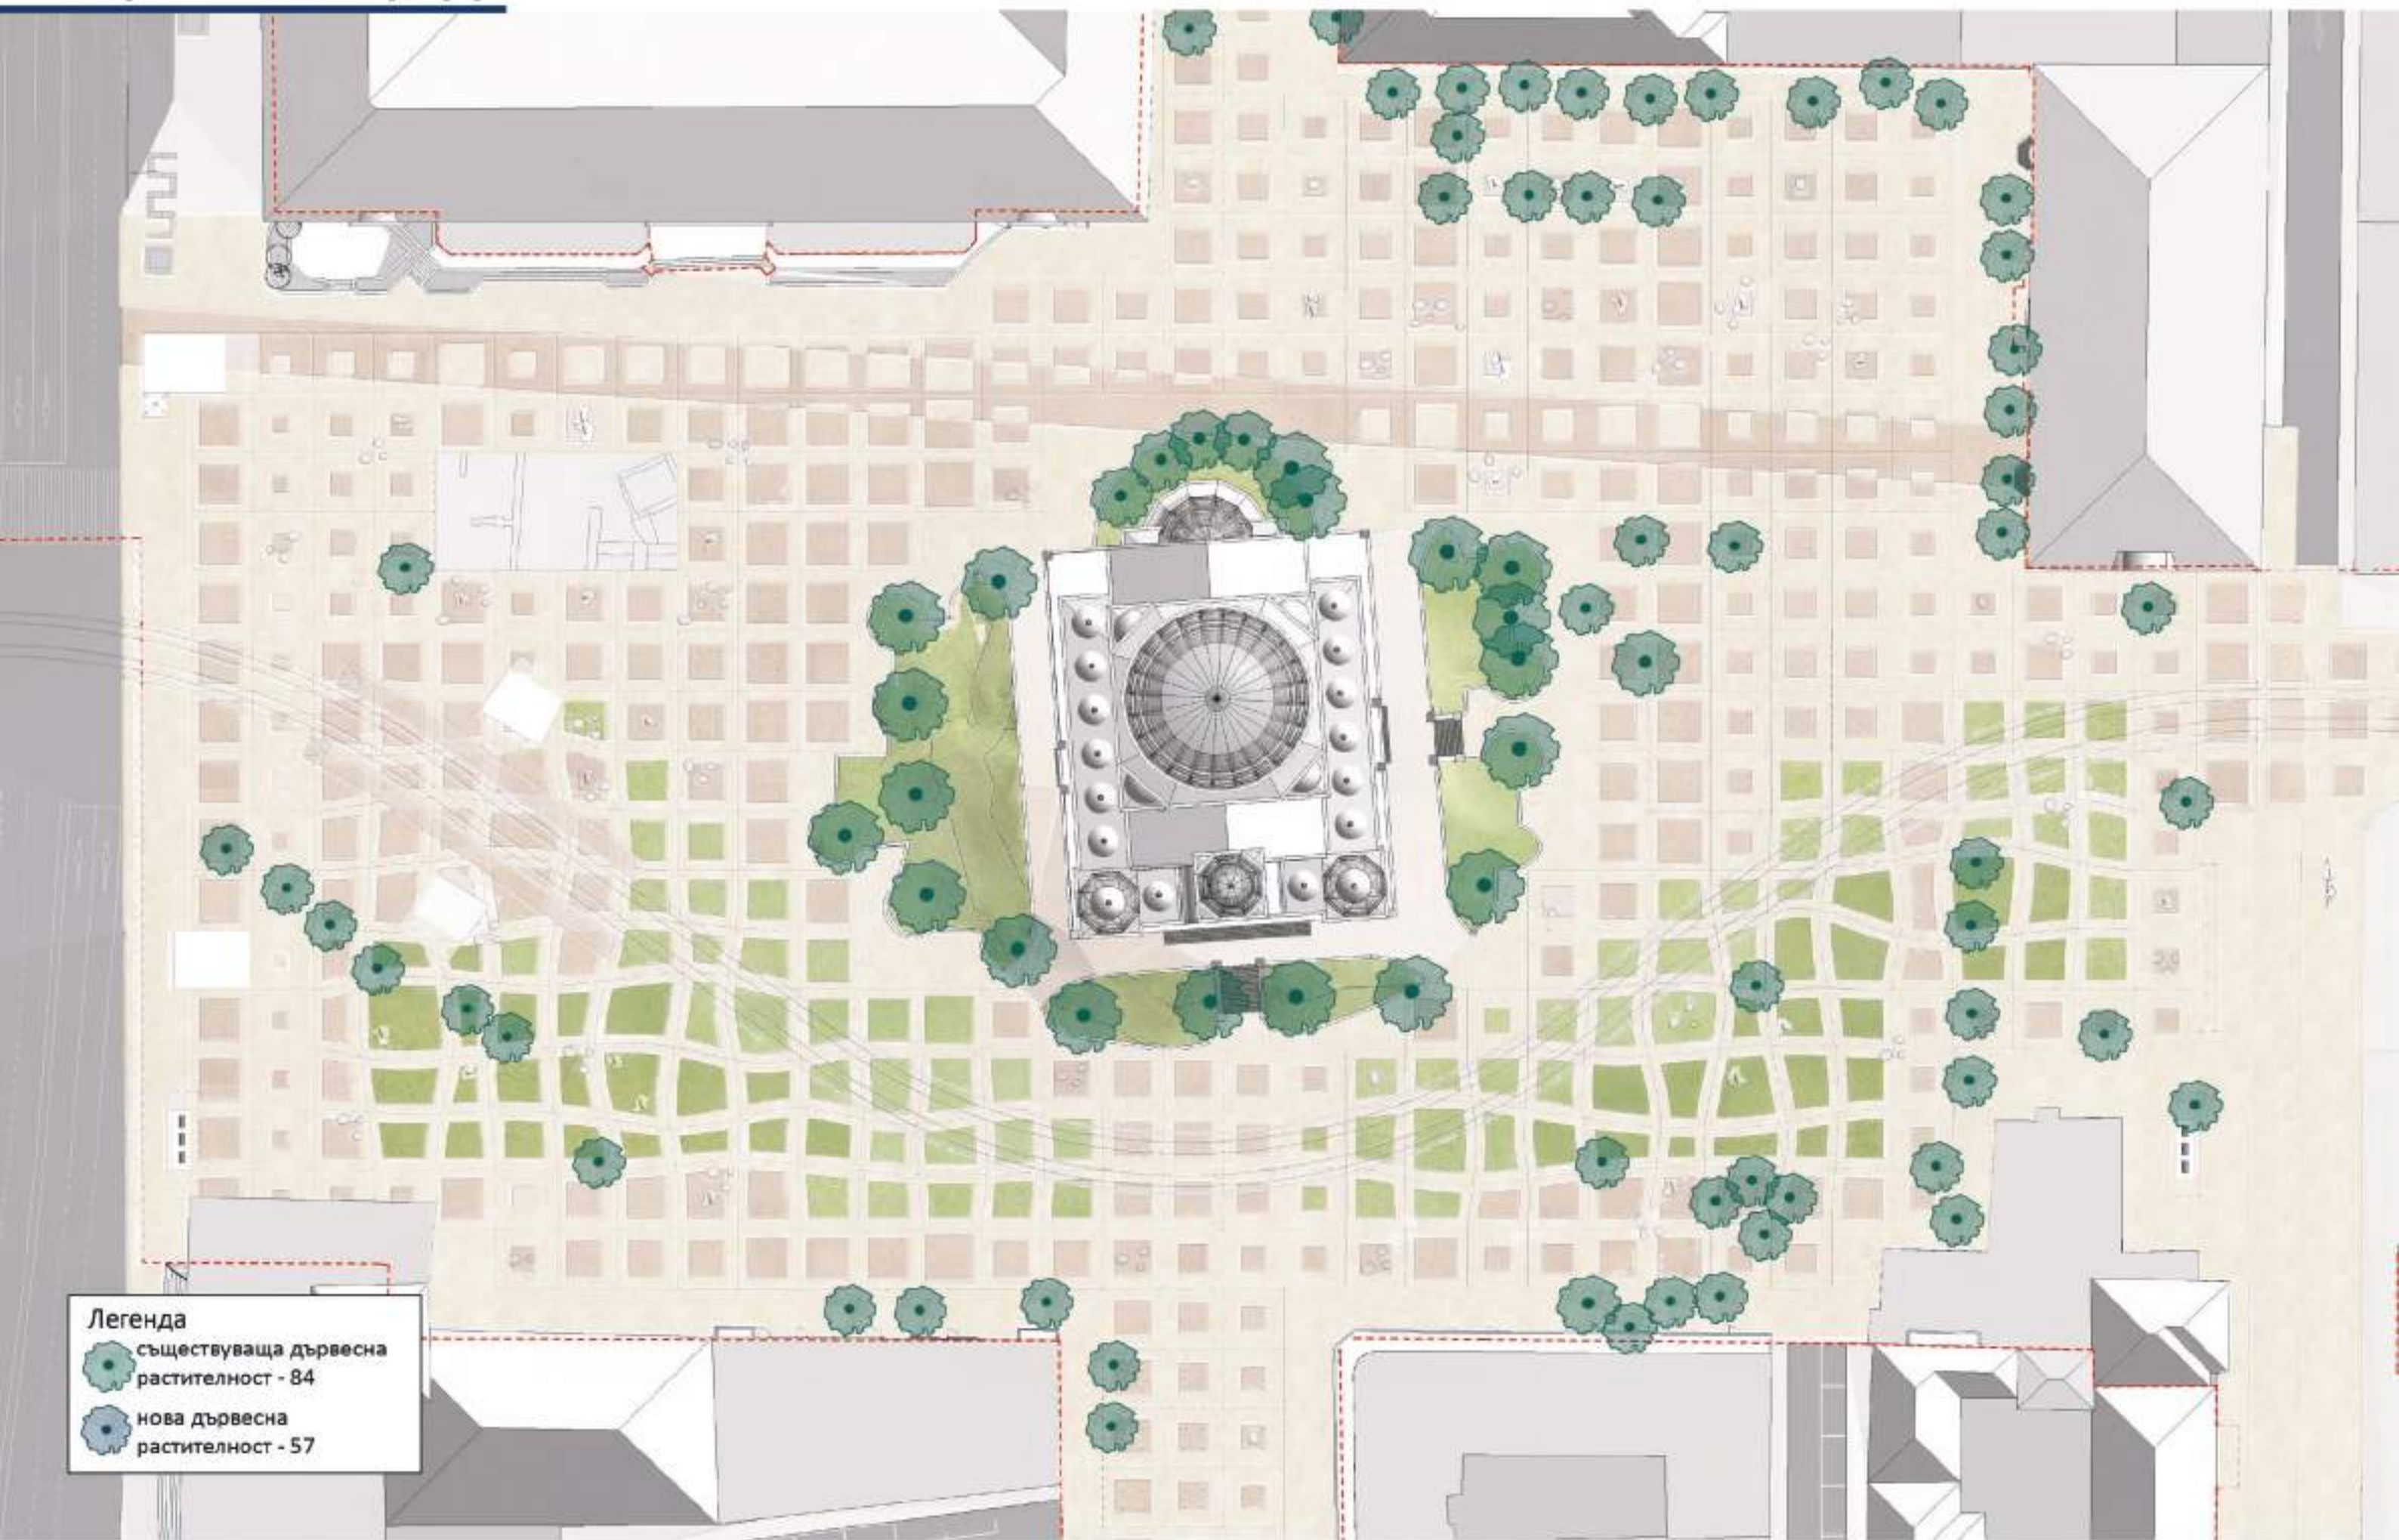


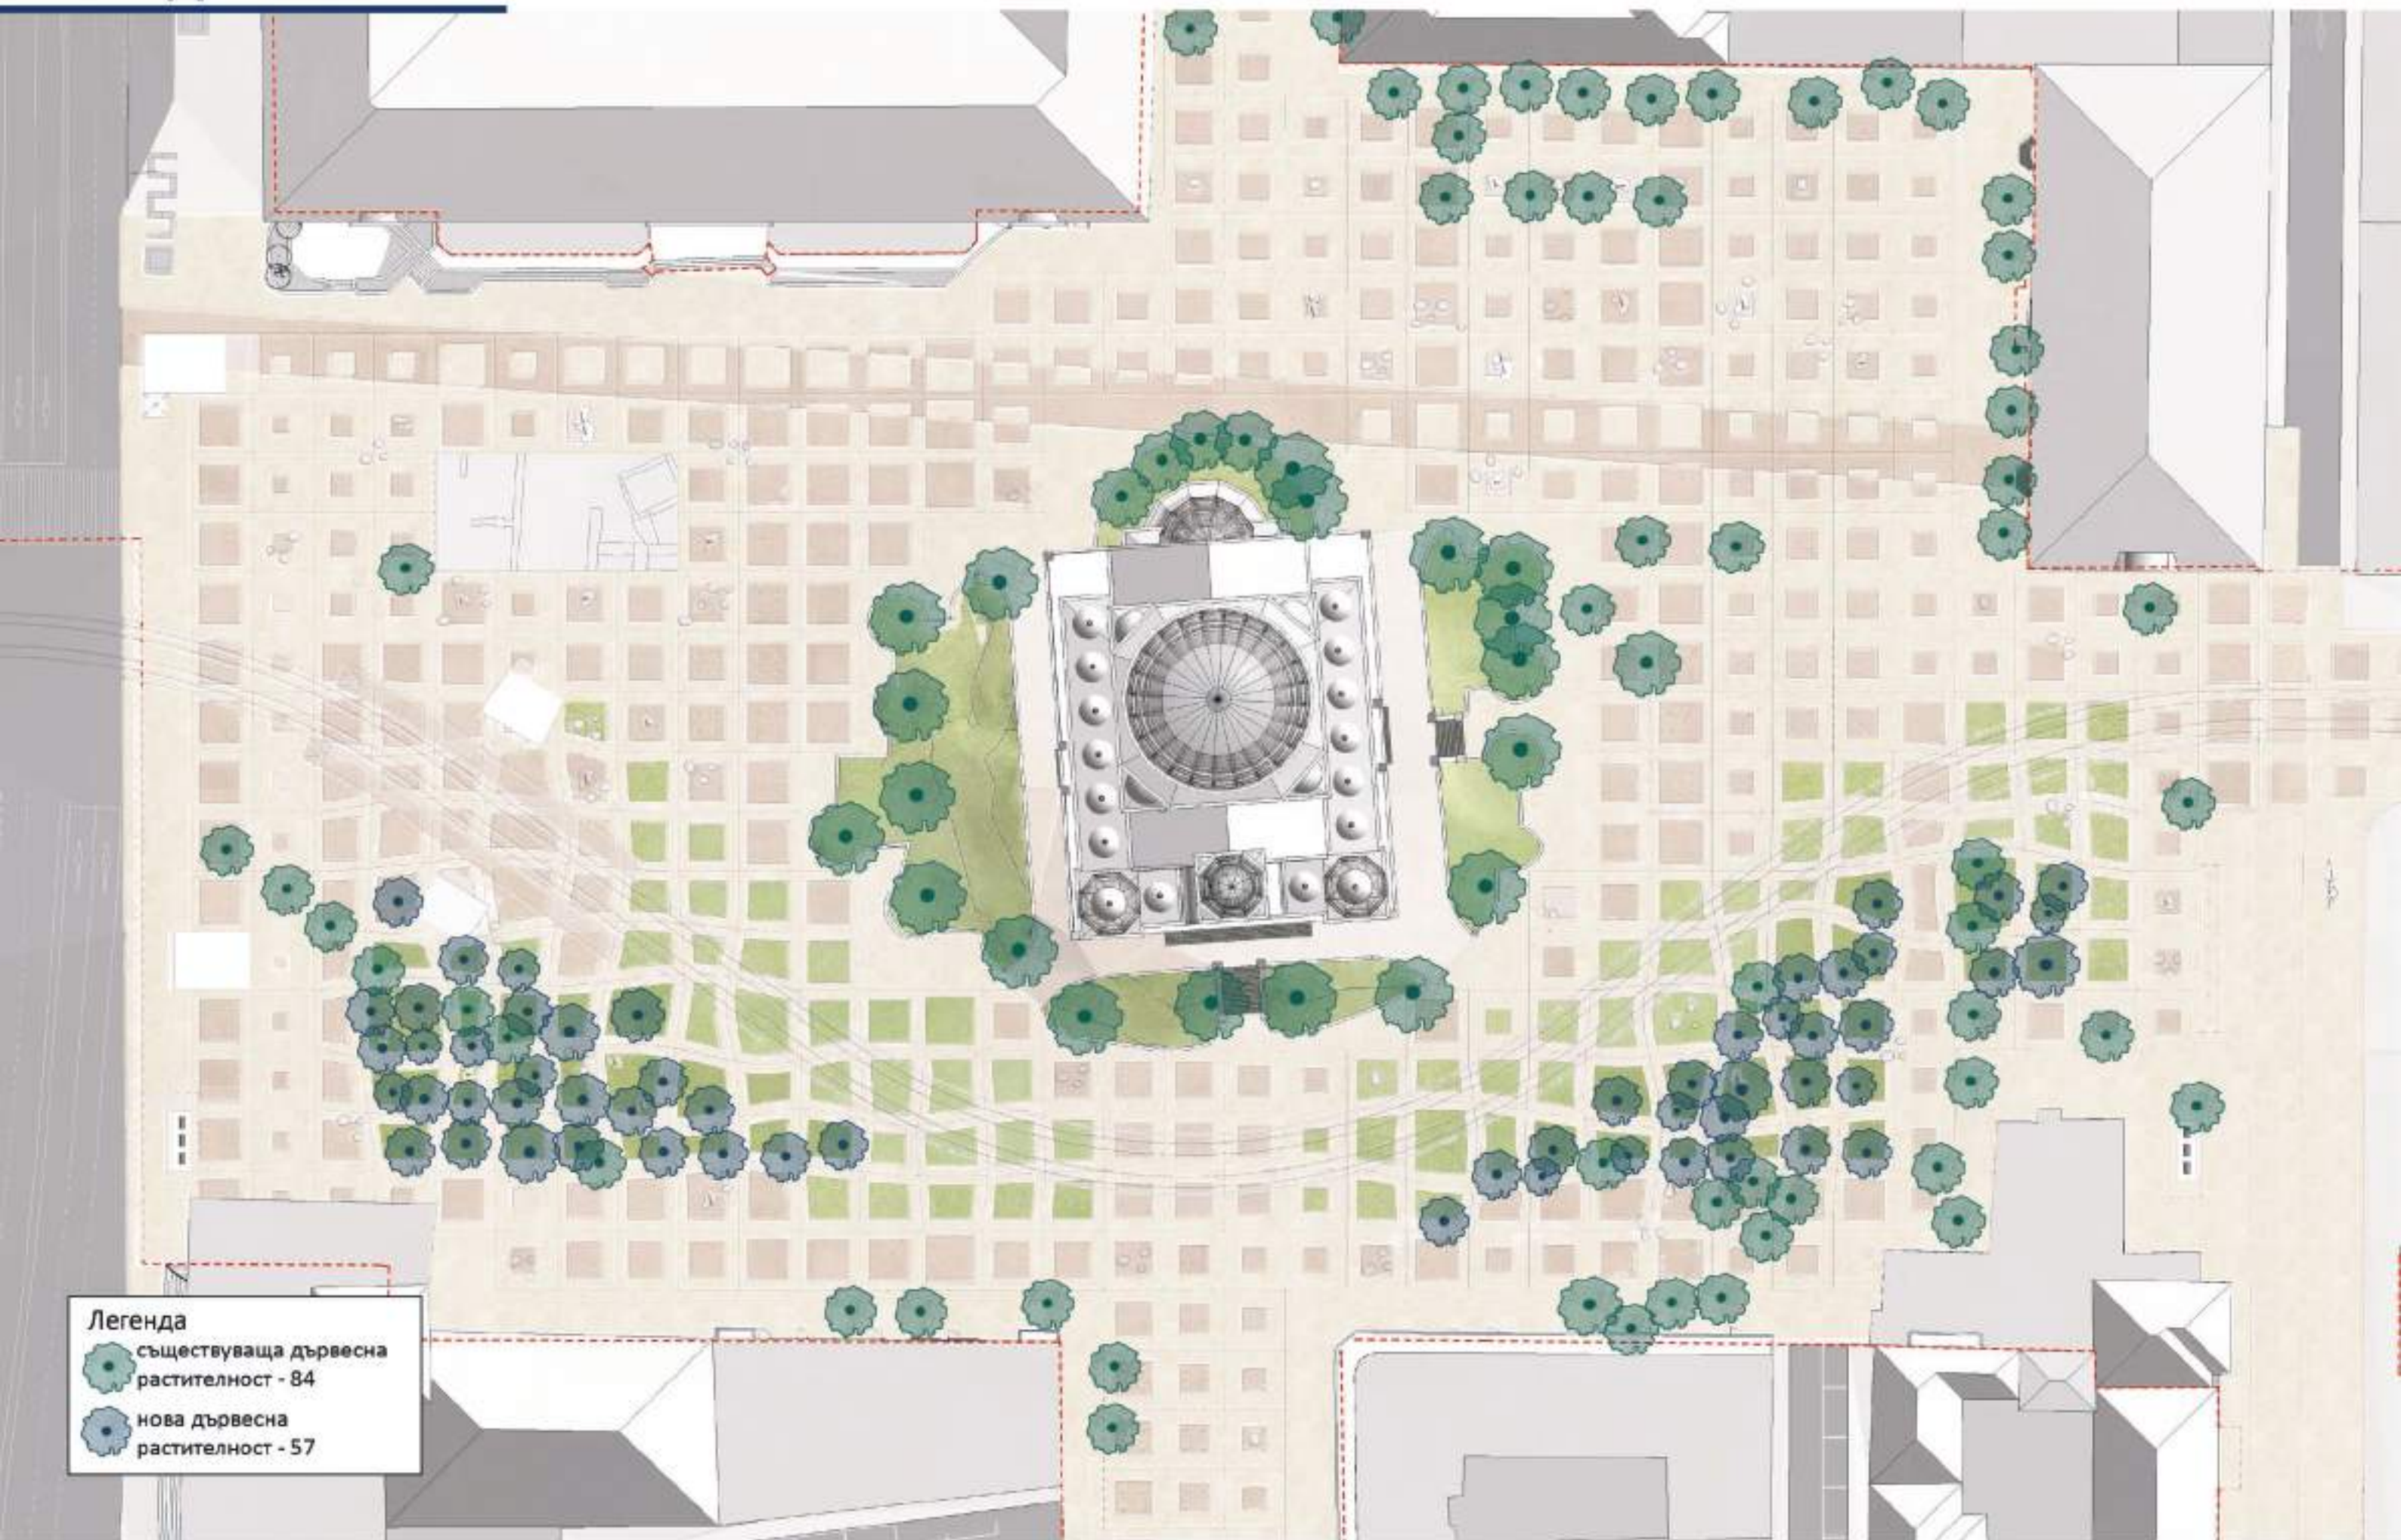




ПЛОЩАД "СВЕТА НЕДЕЛЯ"

ДИЗАЙН НА ОСВЕТЛЕНИЕ - осветително тяло "Alba"

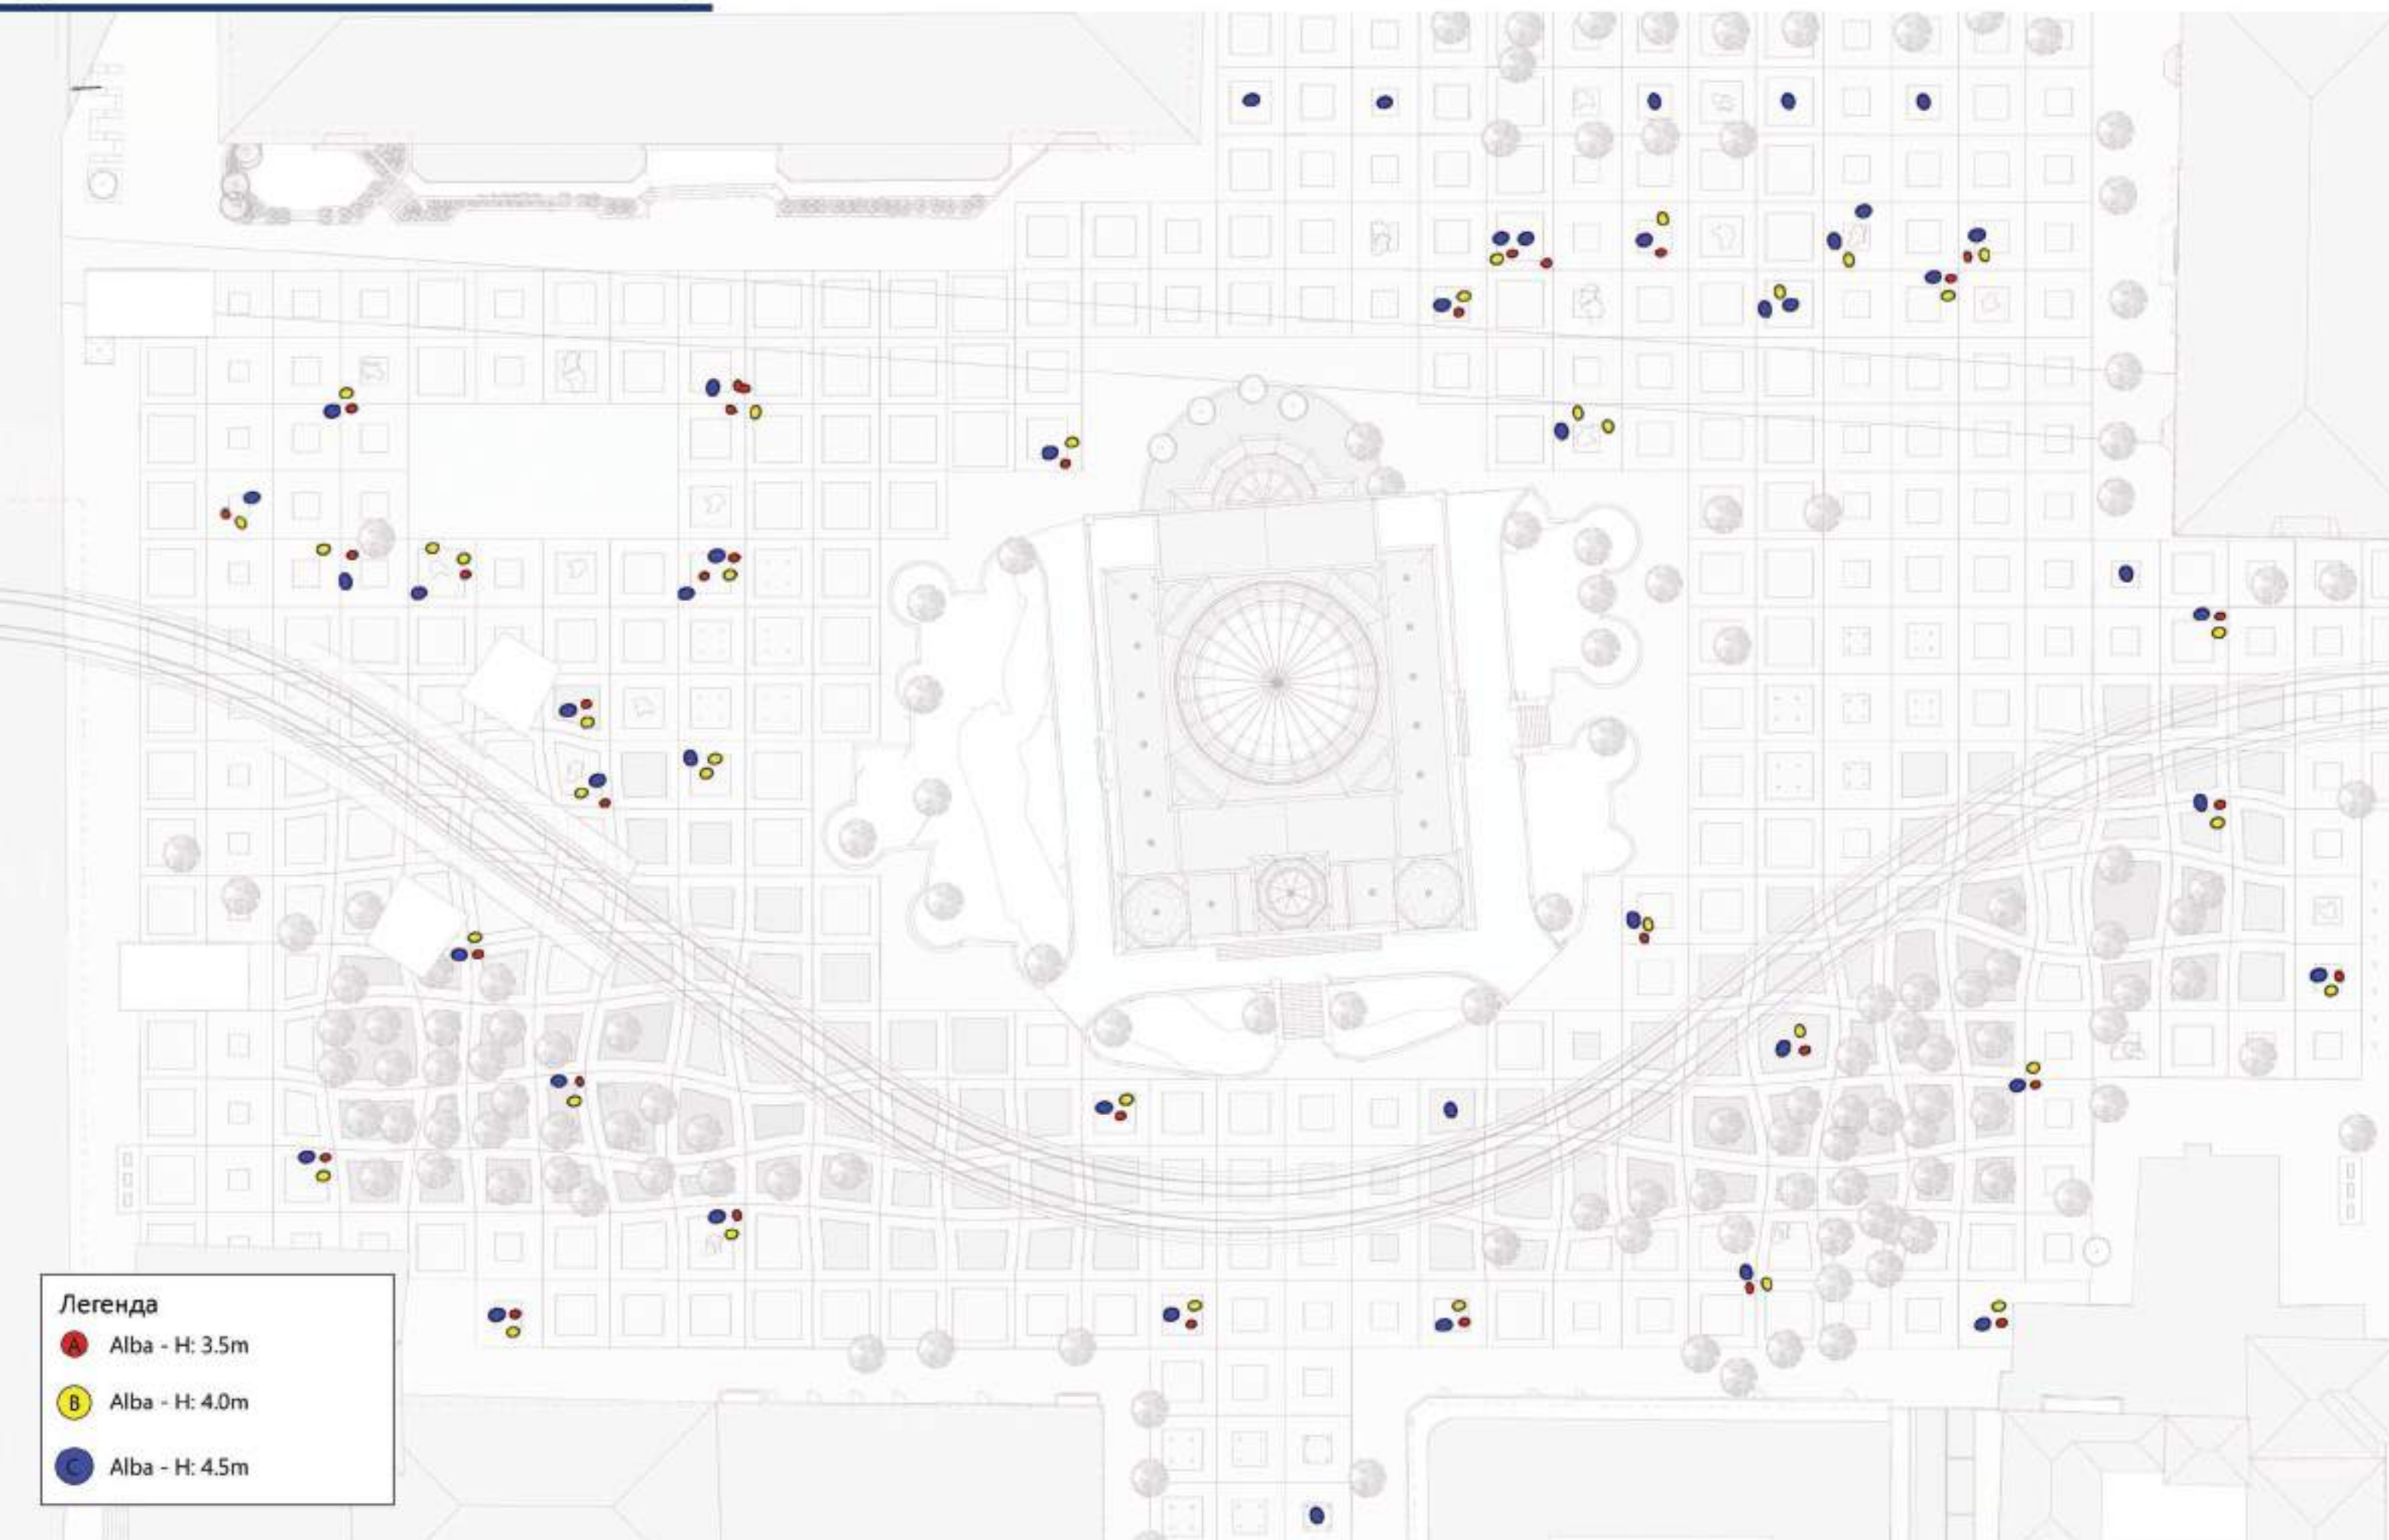

ДИЗАЙН НА ОСВЕТЛЕНИЕ - осветително тяло "Alba"


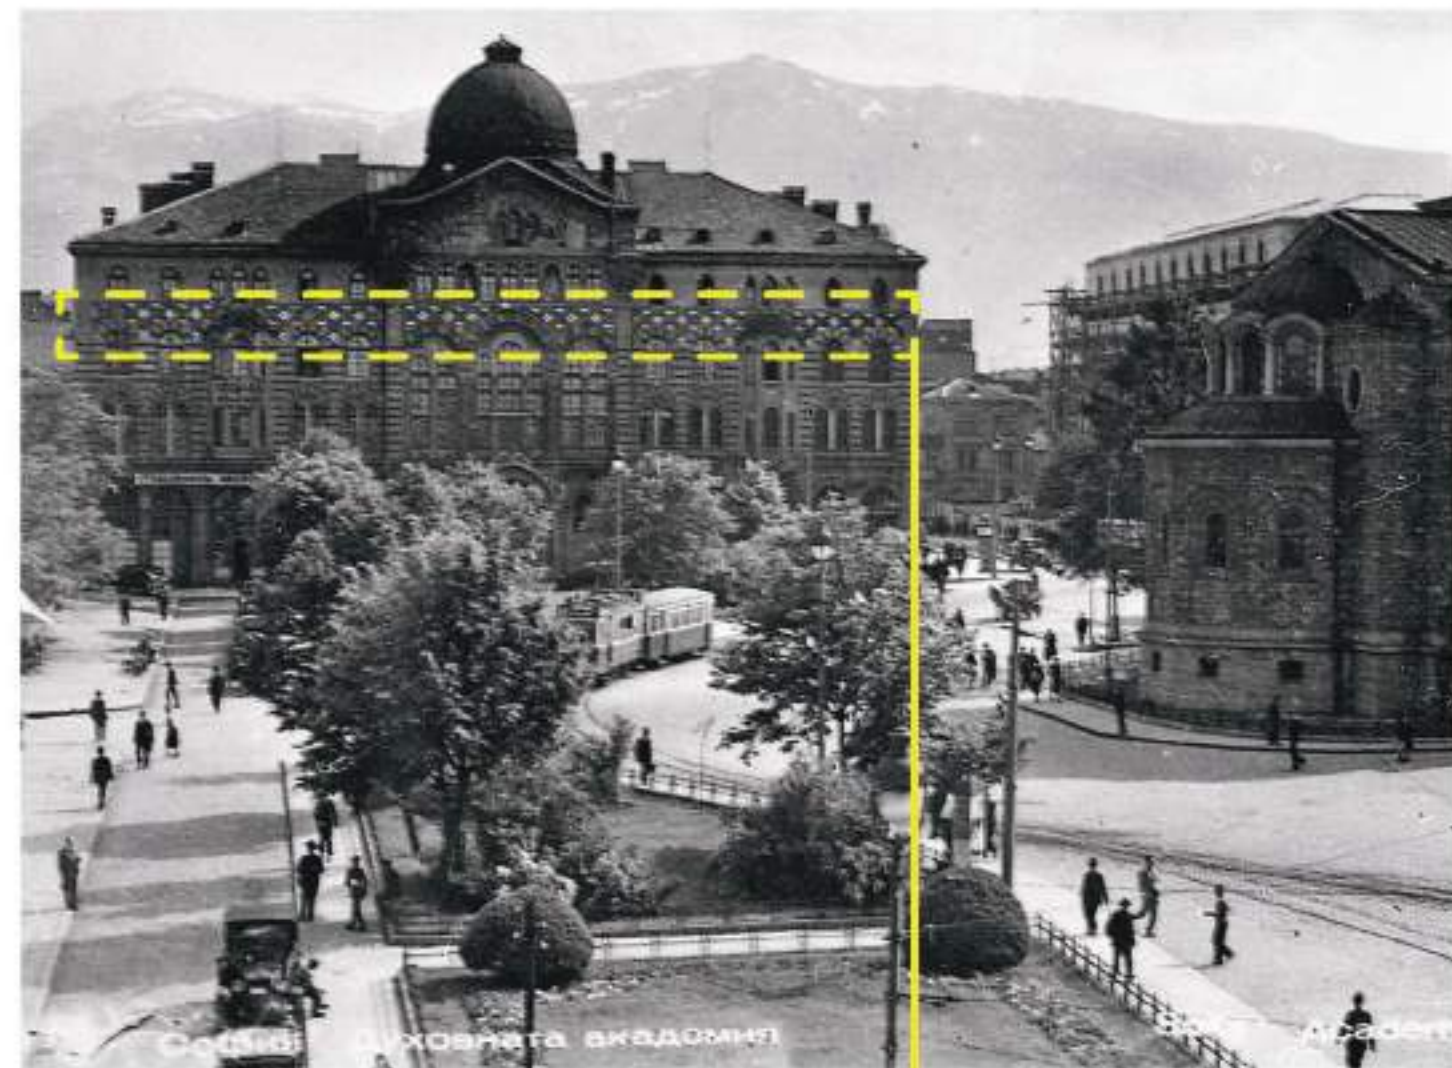


ПРЕПРАТКИ




БОГОСЛОВСКИ ФАКУЛТЕТ

**ИСТОРИЧЕСКО
ВДЪХНОВЕНИЕ**

ДИЗАЙН НА ОСВЕТЛЕНИЕ - осветително тяло "Alba"

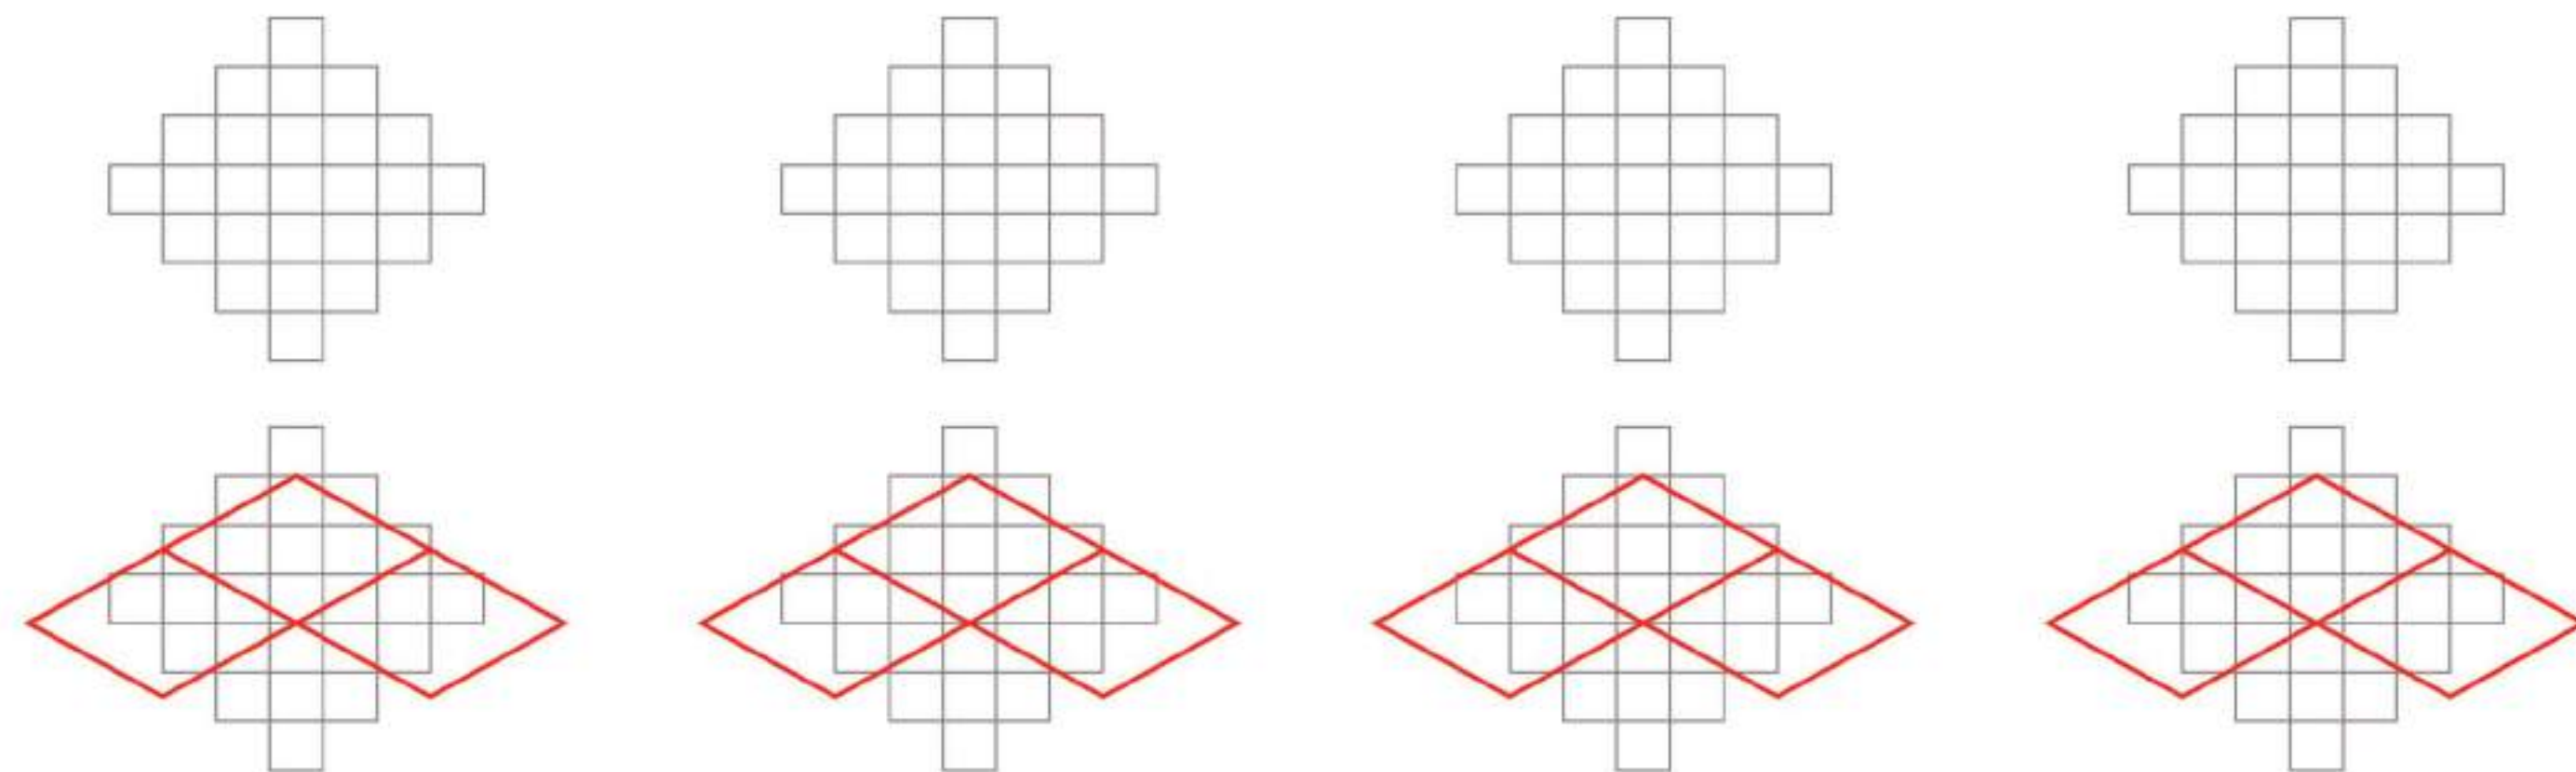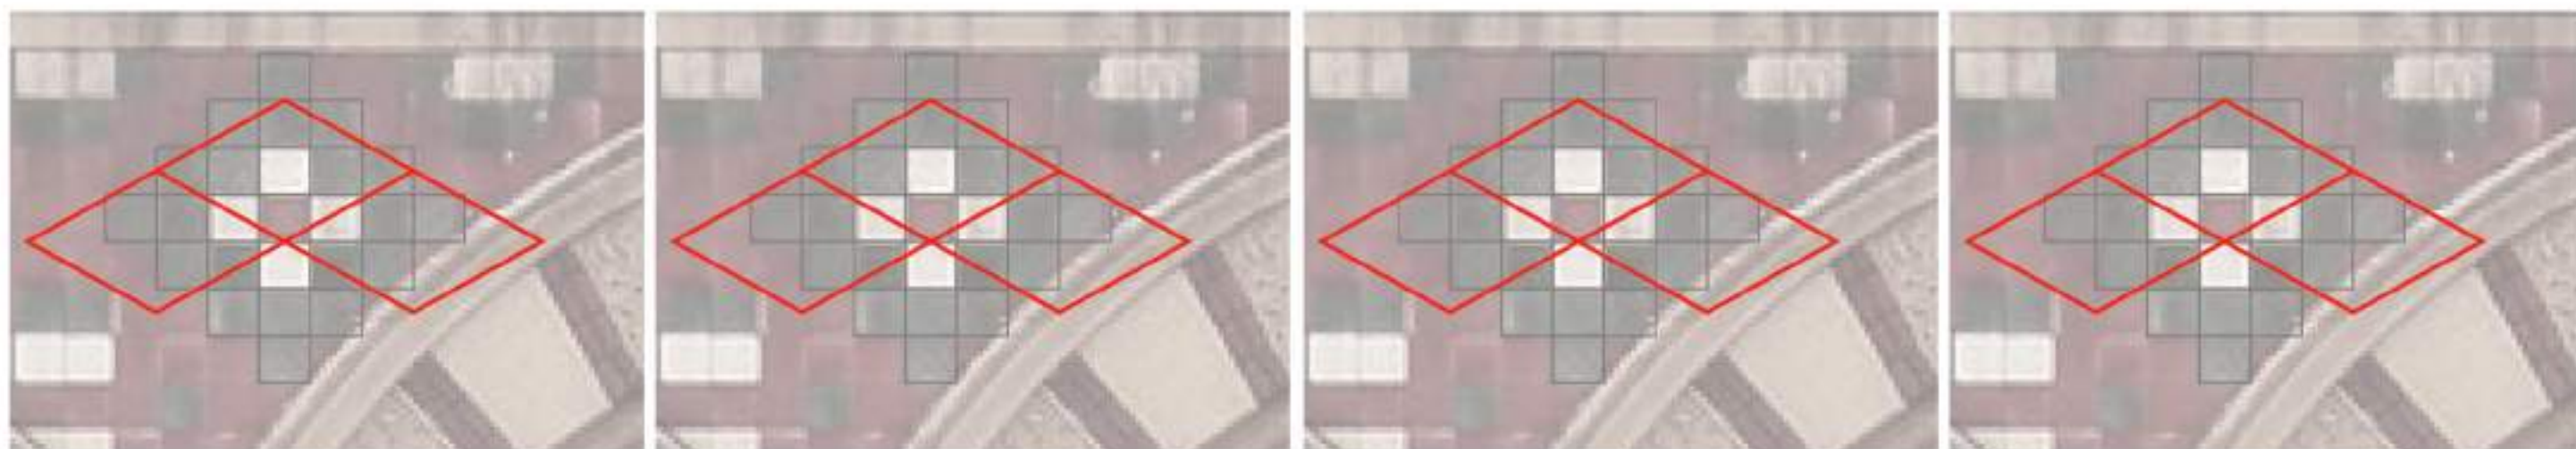

ДИЗАЙН НА ОСВЕТЛЕНИЕ - осветително тяло "Alba"

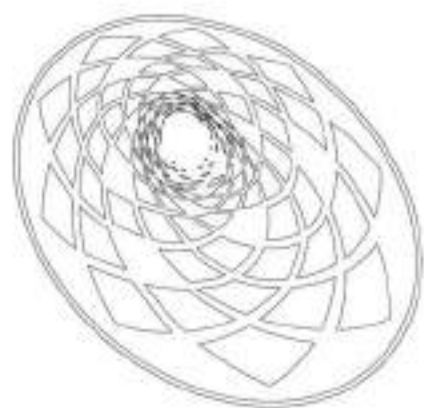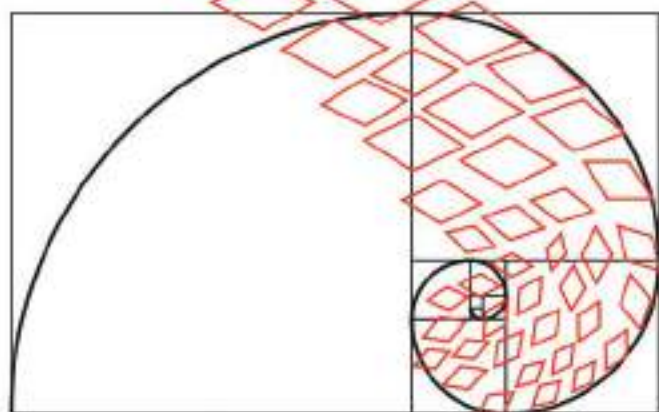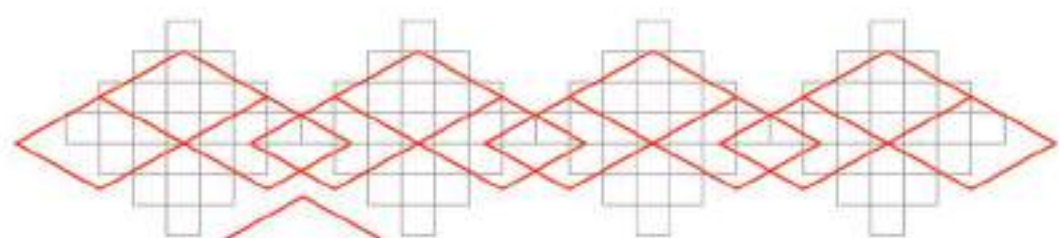

ДИЗАЙН НА ОСВЕТЛЕНИЕ - осветително тяло "Alba"





USB ВХОД





**ИНТЕГРИРАНИ АУДИО
ГОВОРИТЕЛИ**






RGB ОСВЕТЛЕНИЕ



ДИЗАЙН НА ОСВЕТЛЕНИЕ - осветително тяло "Alba"

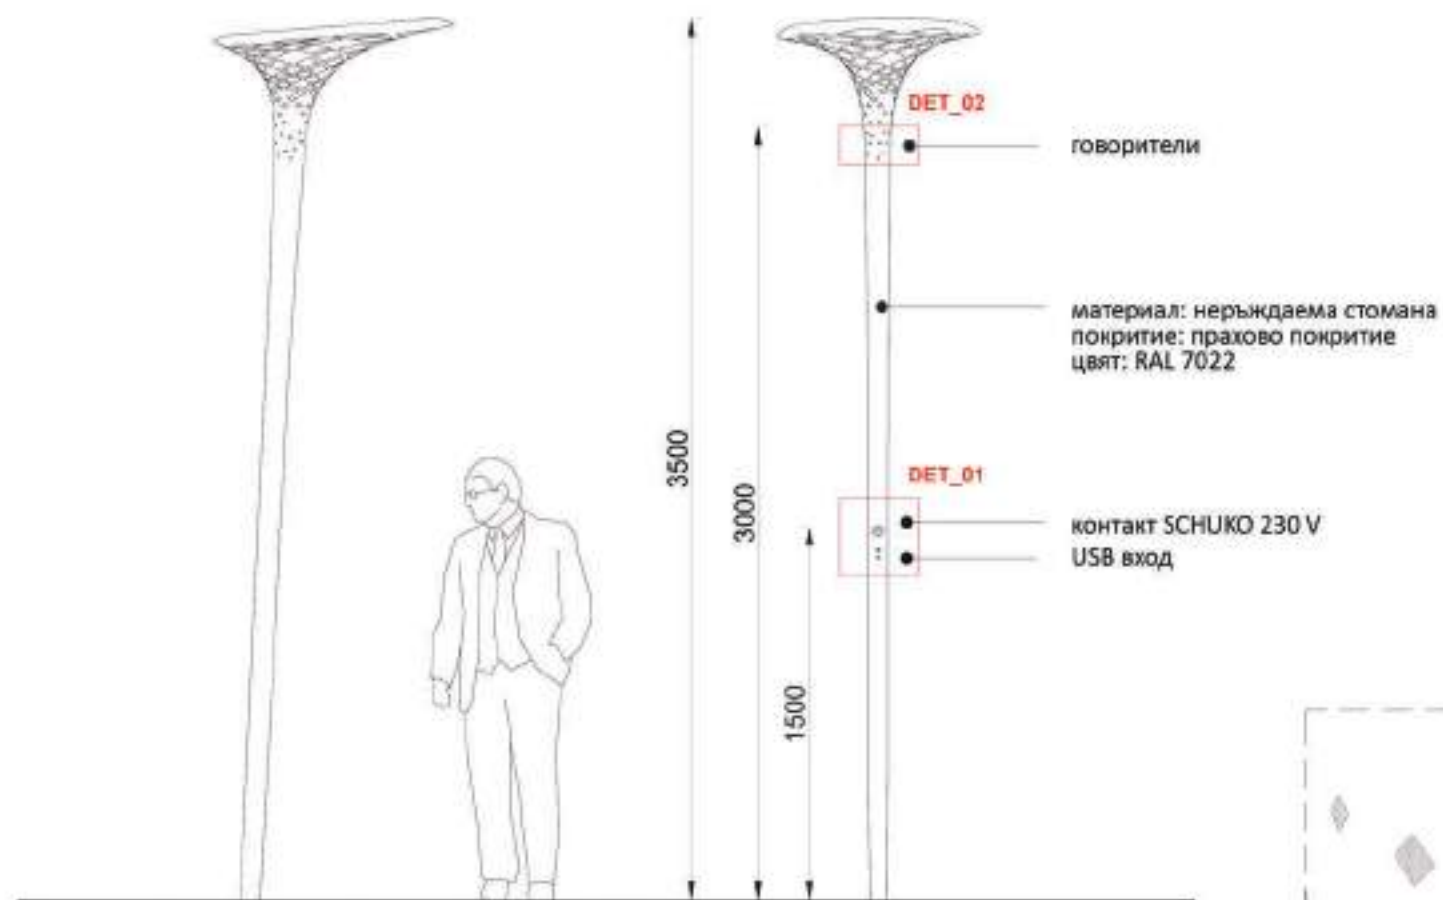


2
000
страничен изглед
M 1:30


3
000
изглед отгоре
M 1:30




1
000
поглед отдолу
M 1:30

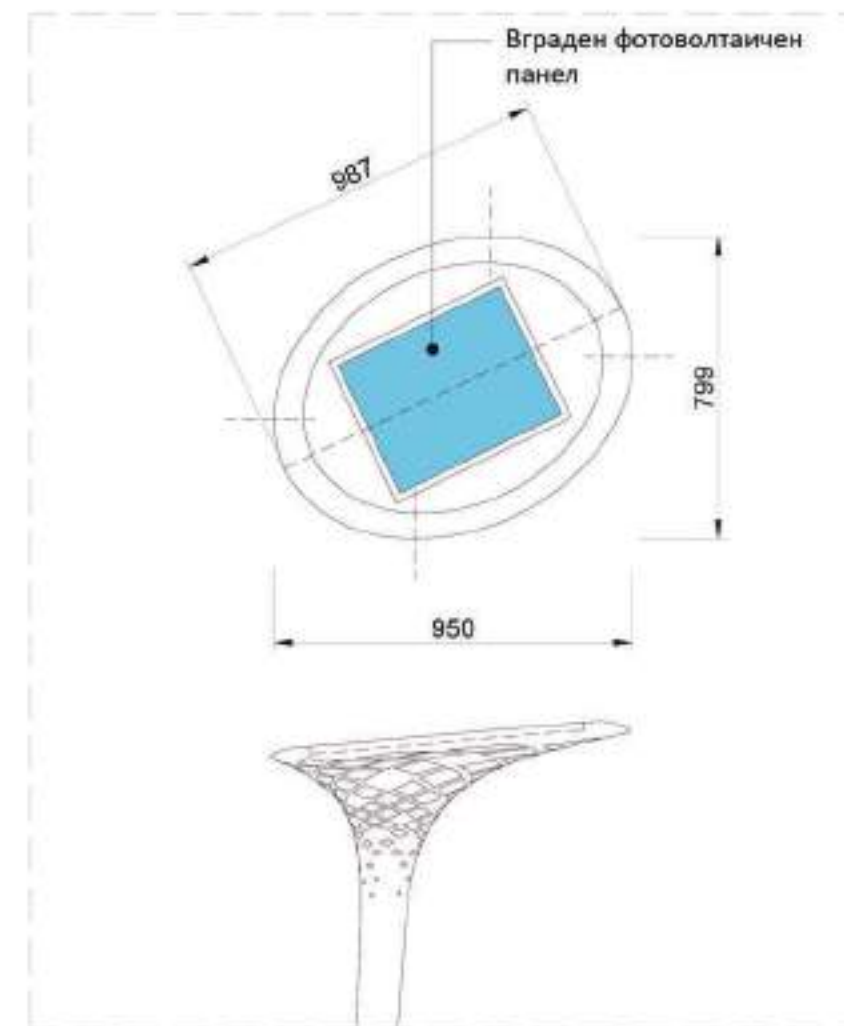

4
000
изглед отгоре
M 1:20

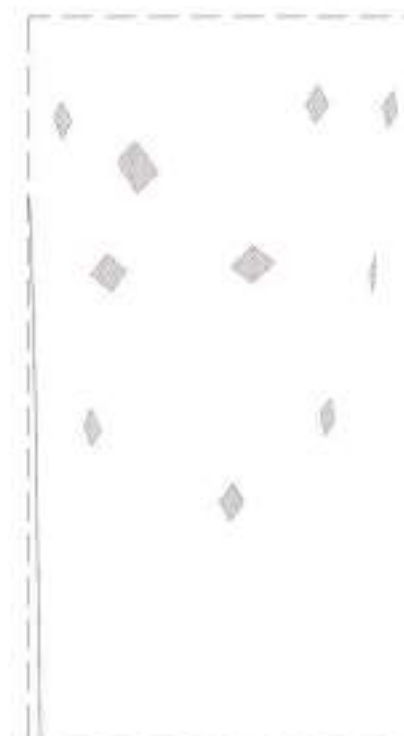


5
000
DET_02
M 1:2

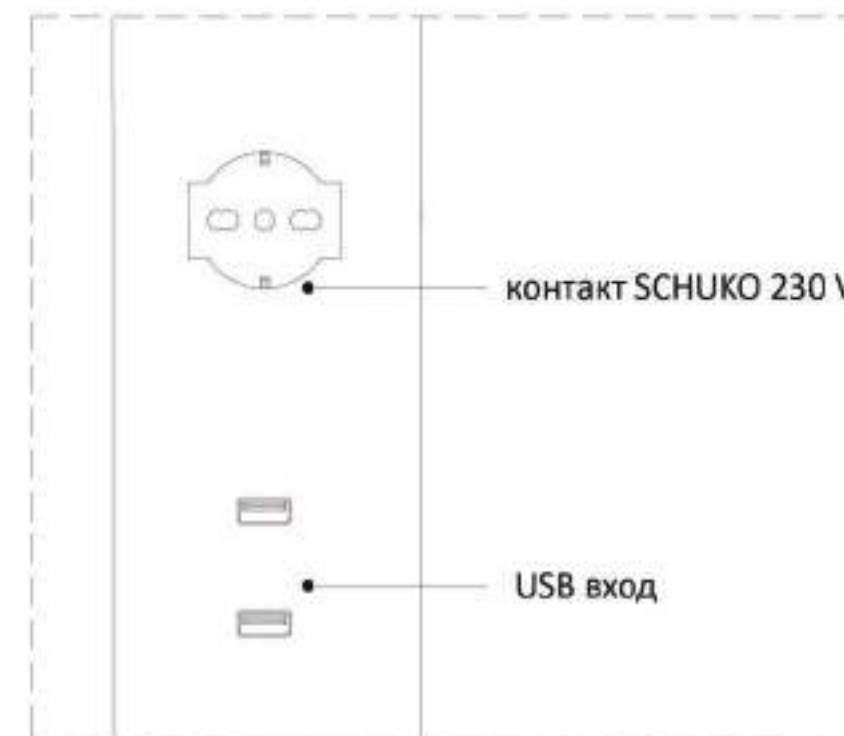


6
000
DET_01
M 1:2

ДИЗАЙН НА ОСВЕТЛЕНИЕ - осветително тяло "Alba"


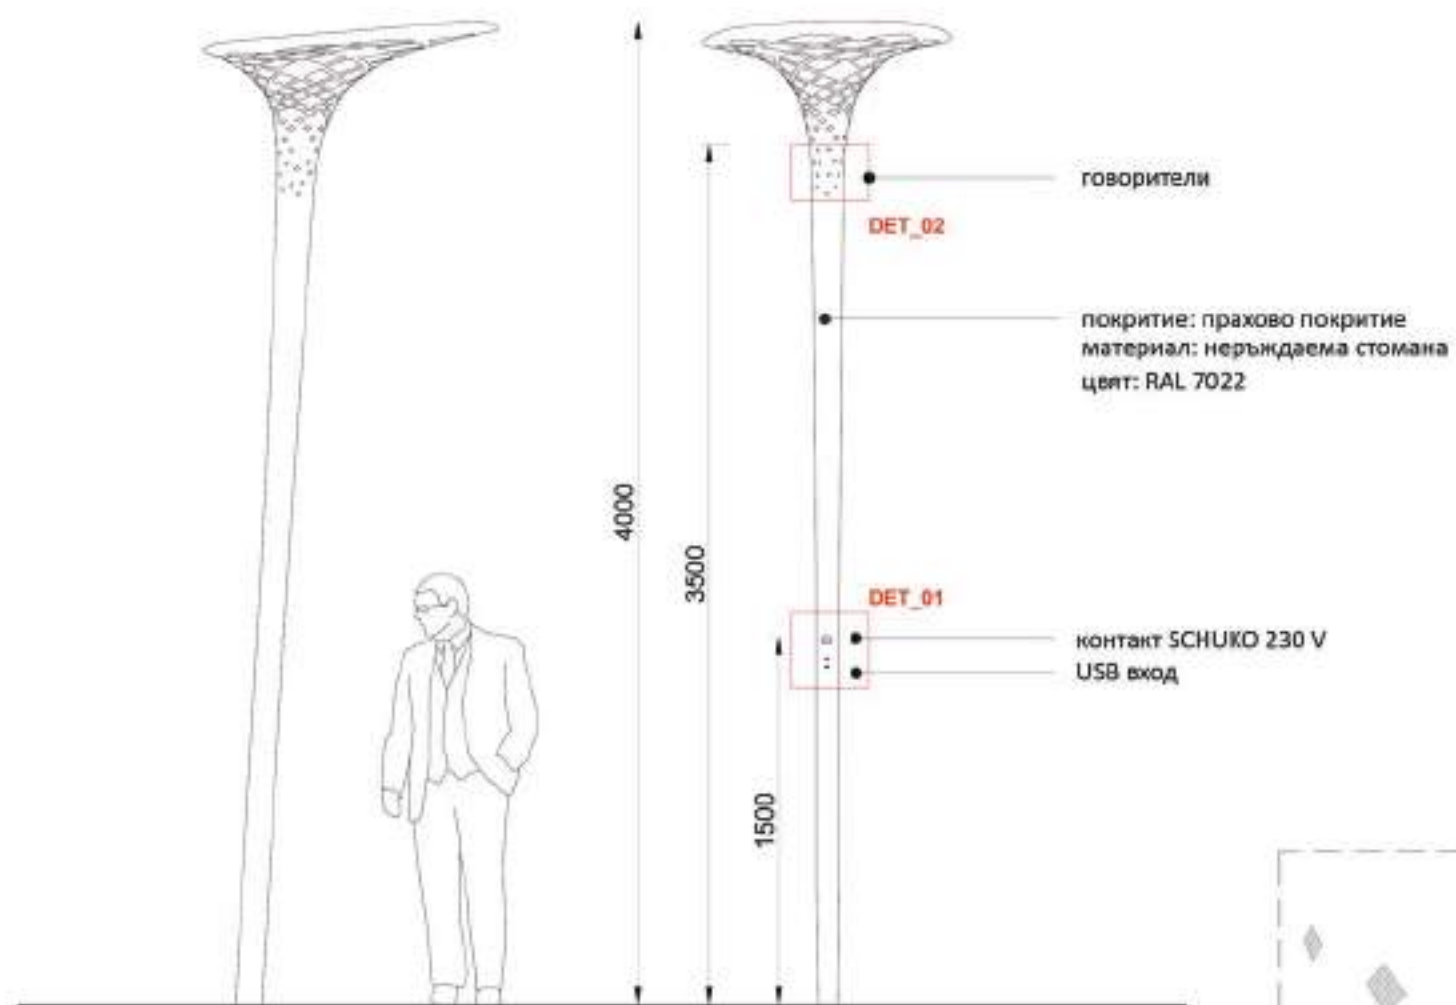


2 страничен изглед
M 1:30


3 изглед отпред
M 1:30

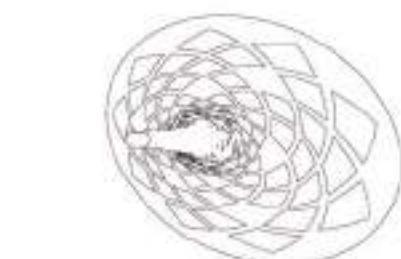

1 поглед отдолу
M 1:30

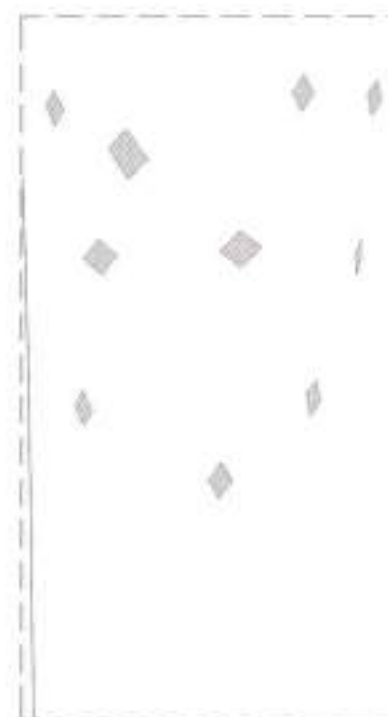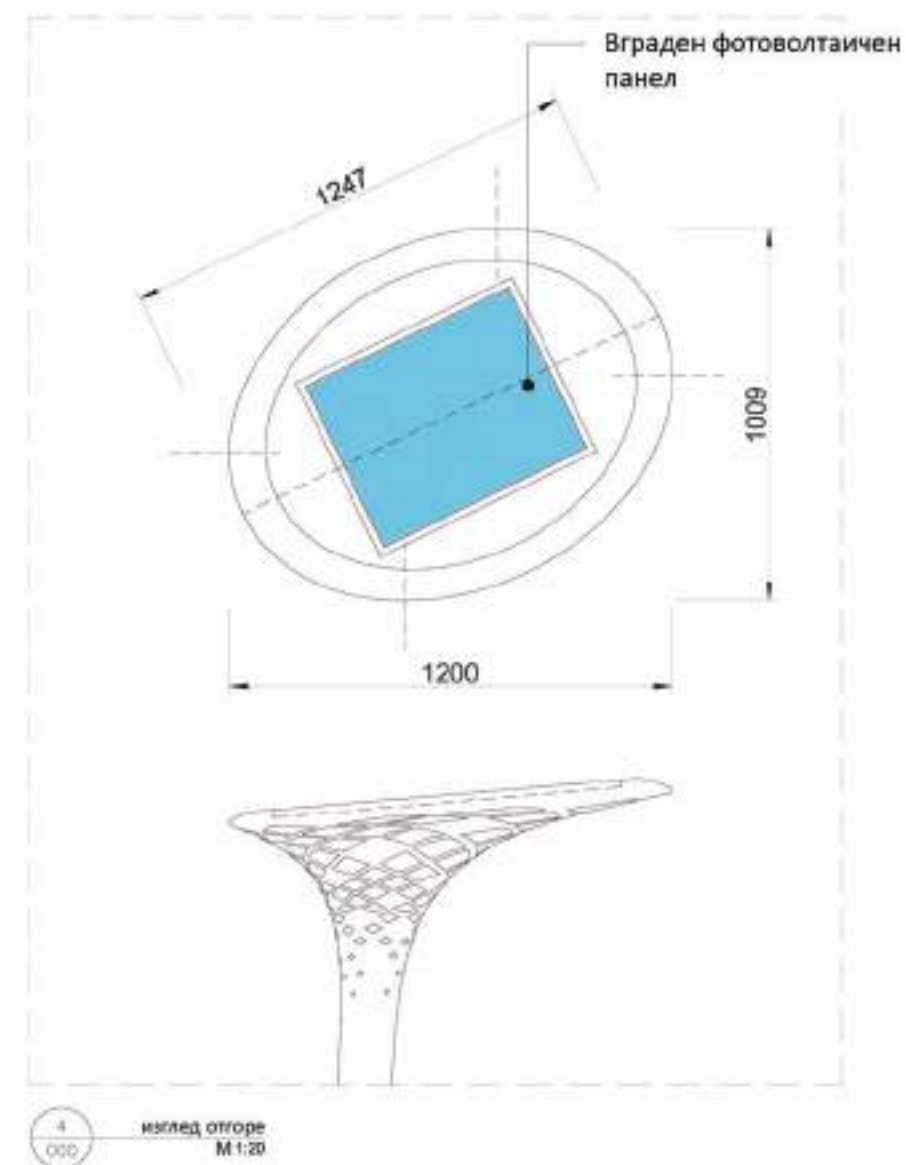


5 DET_02
M 1:2

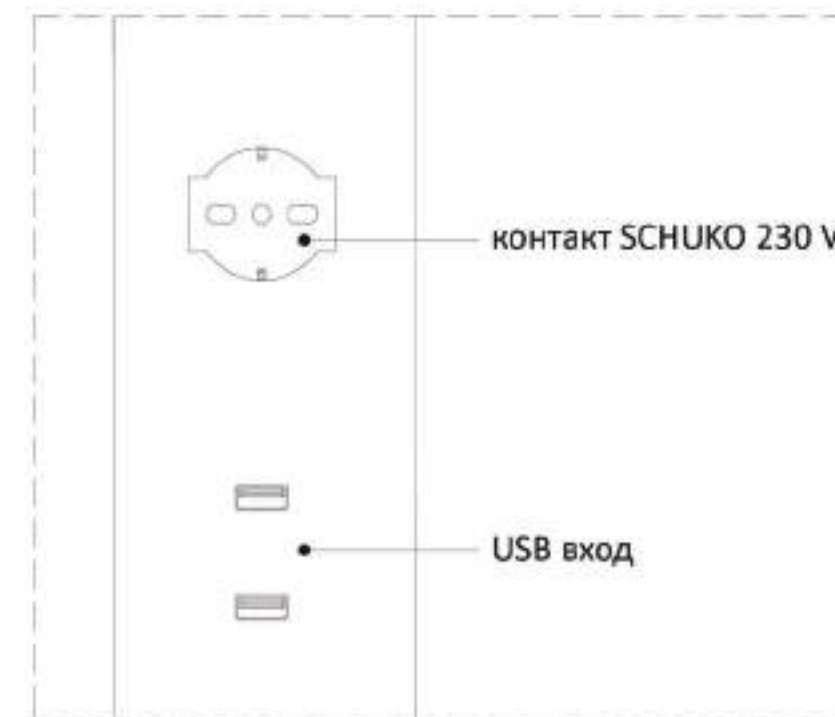


6 DET_01
M 1:2

ДИЗАЙН НА ОСВЕТЛЕНИЕ - осветително тяло "Alba"

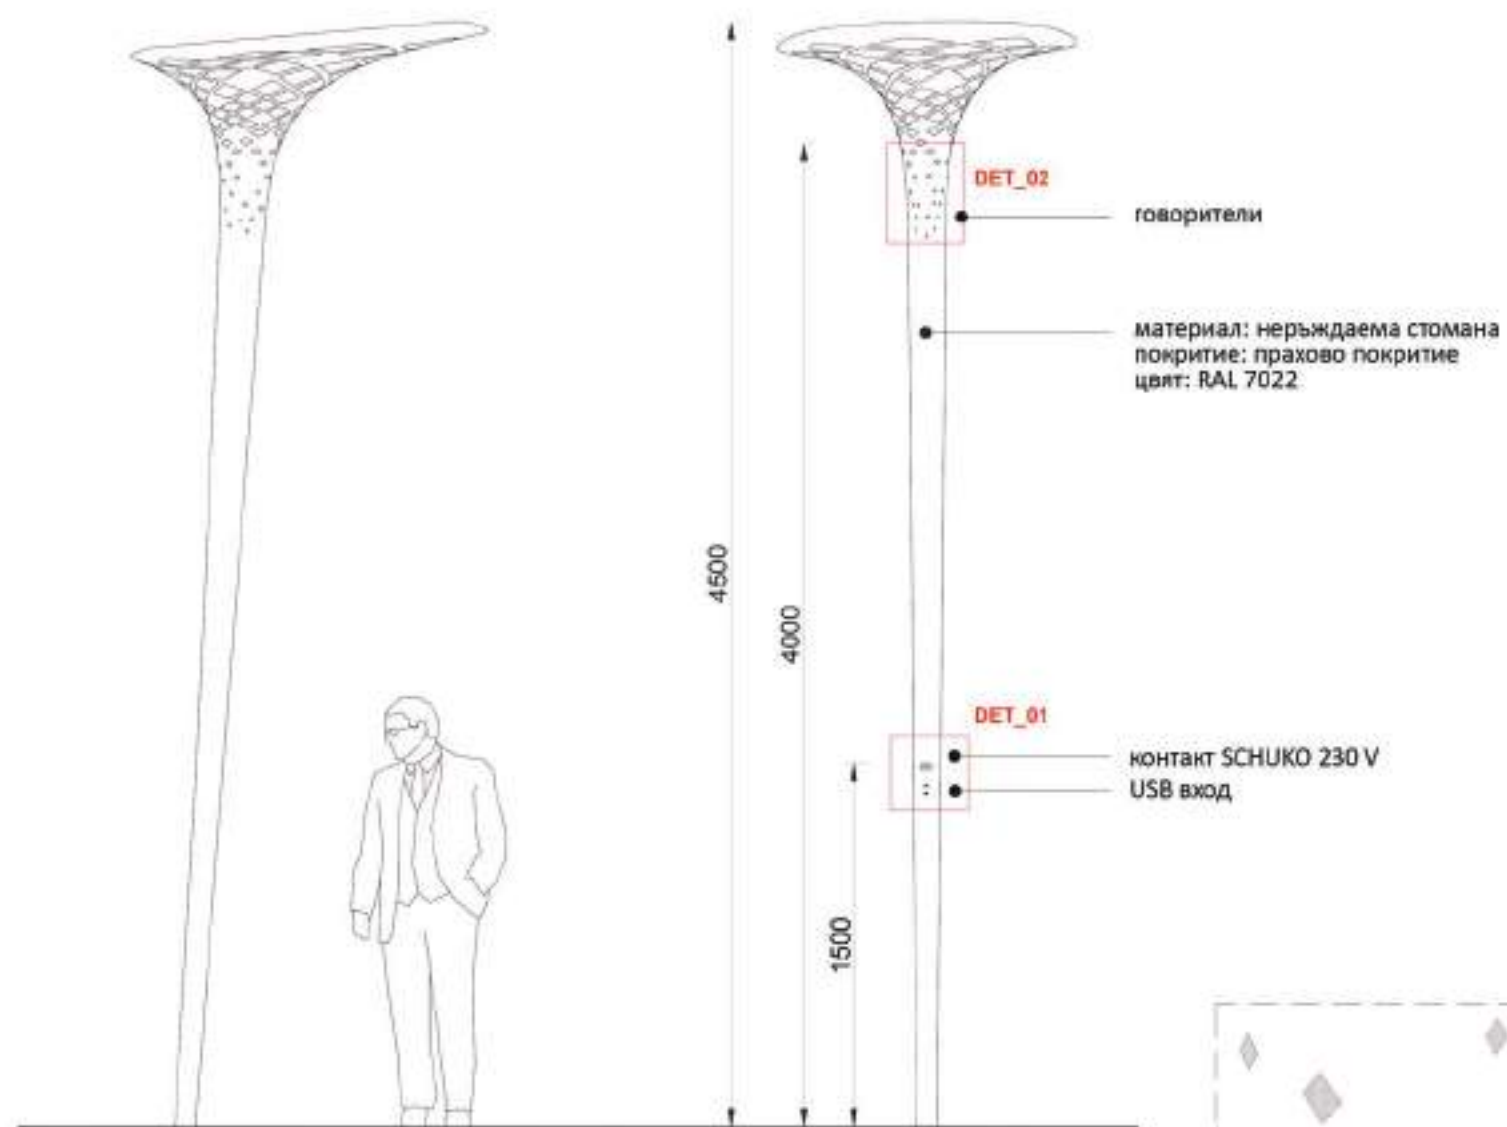


2 страничен изглед
M 1:30


3 изглед отгоре
M 1:30

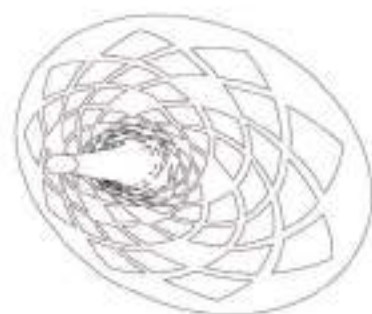


1 послед отдолу
M 1:30

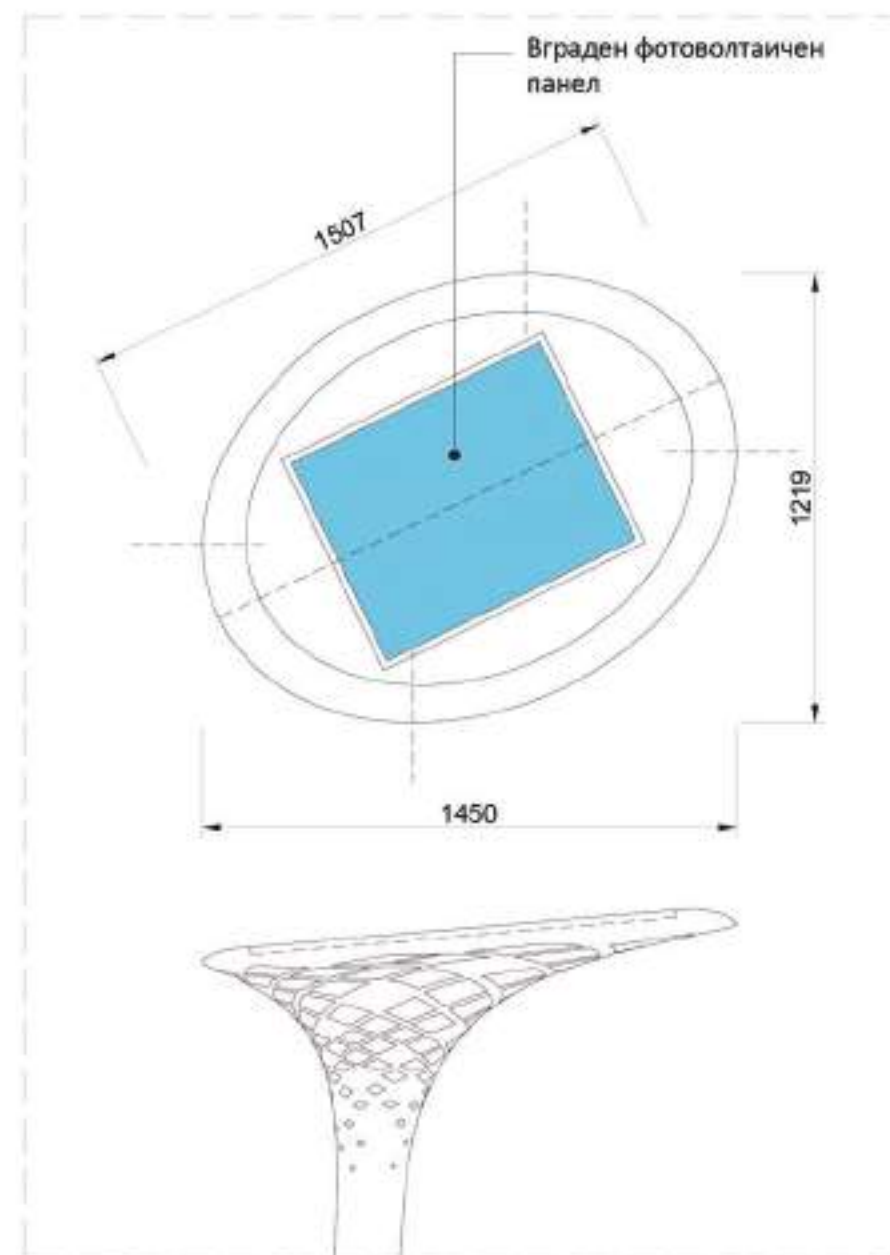

4 изглед отгоре
M 1:20

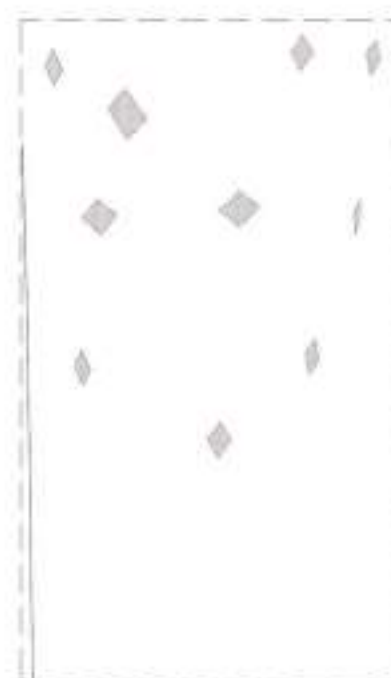


5 DET_02
M 1:2

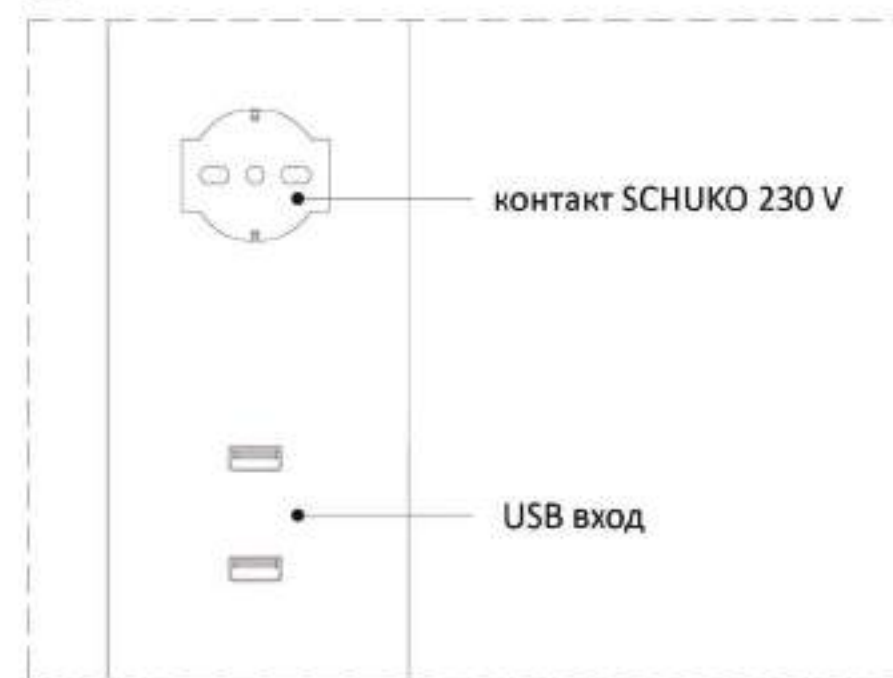


6 DET_01
M 1:2

ДИЗАЙН НА ОСВЕТЛЕНИЕ - прожектор

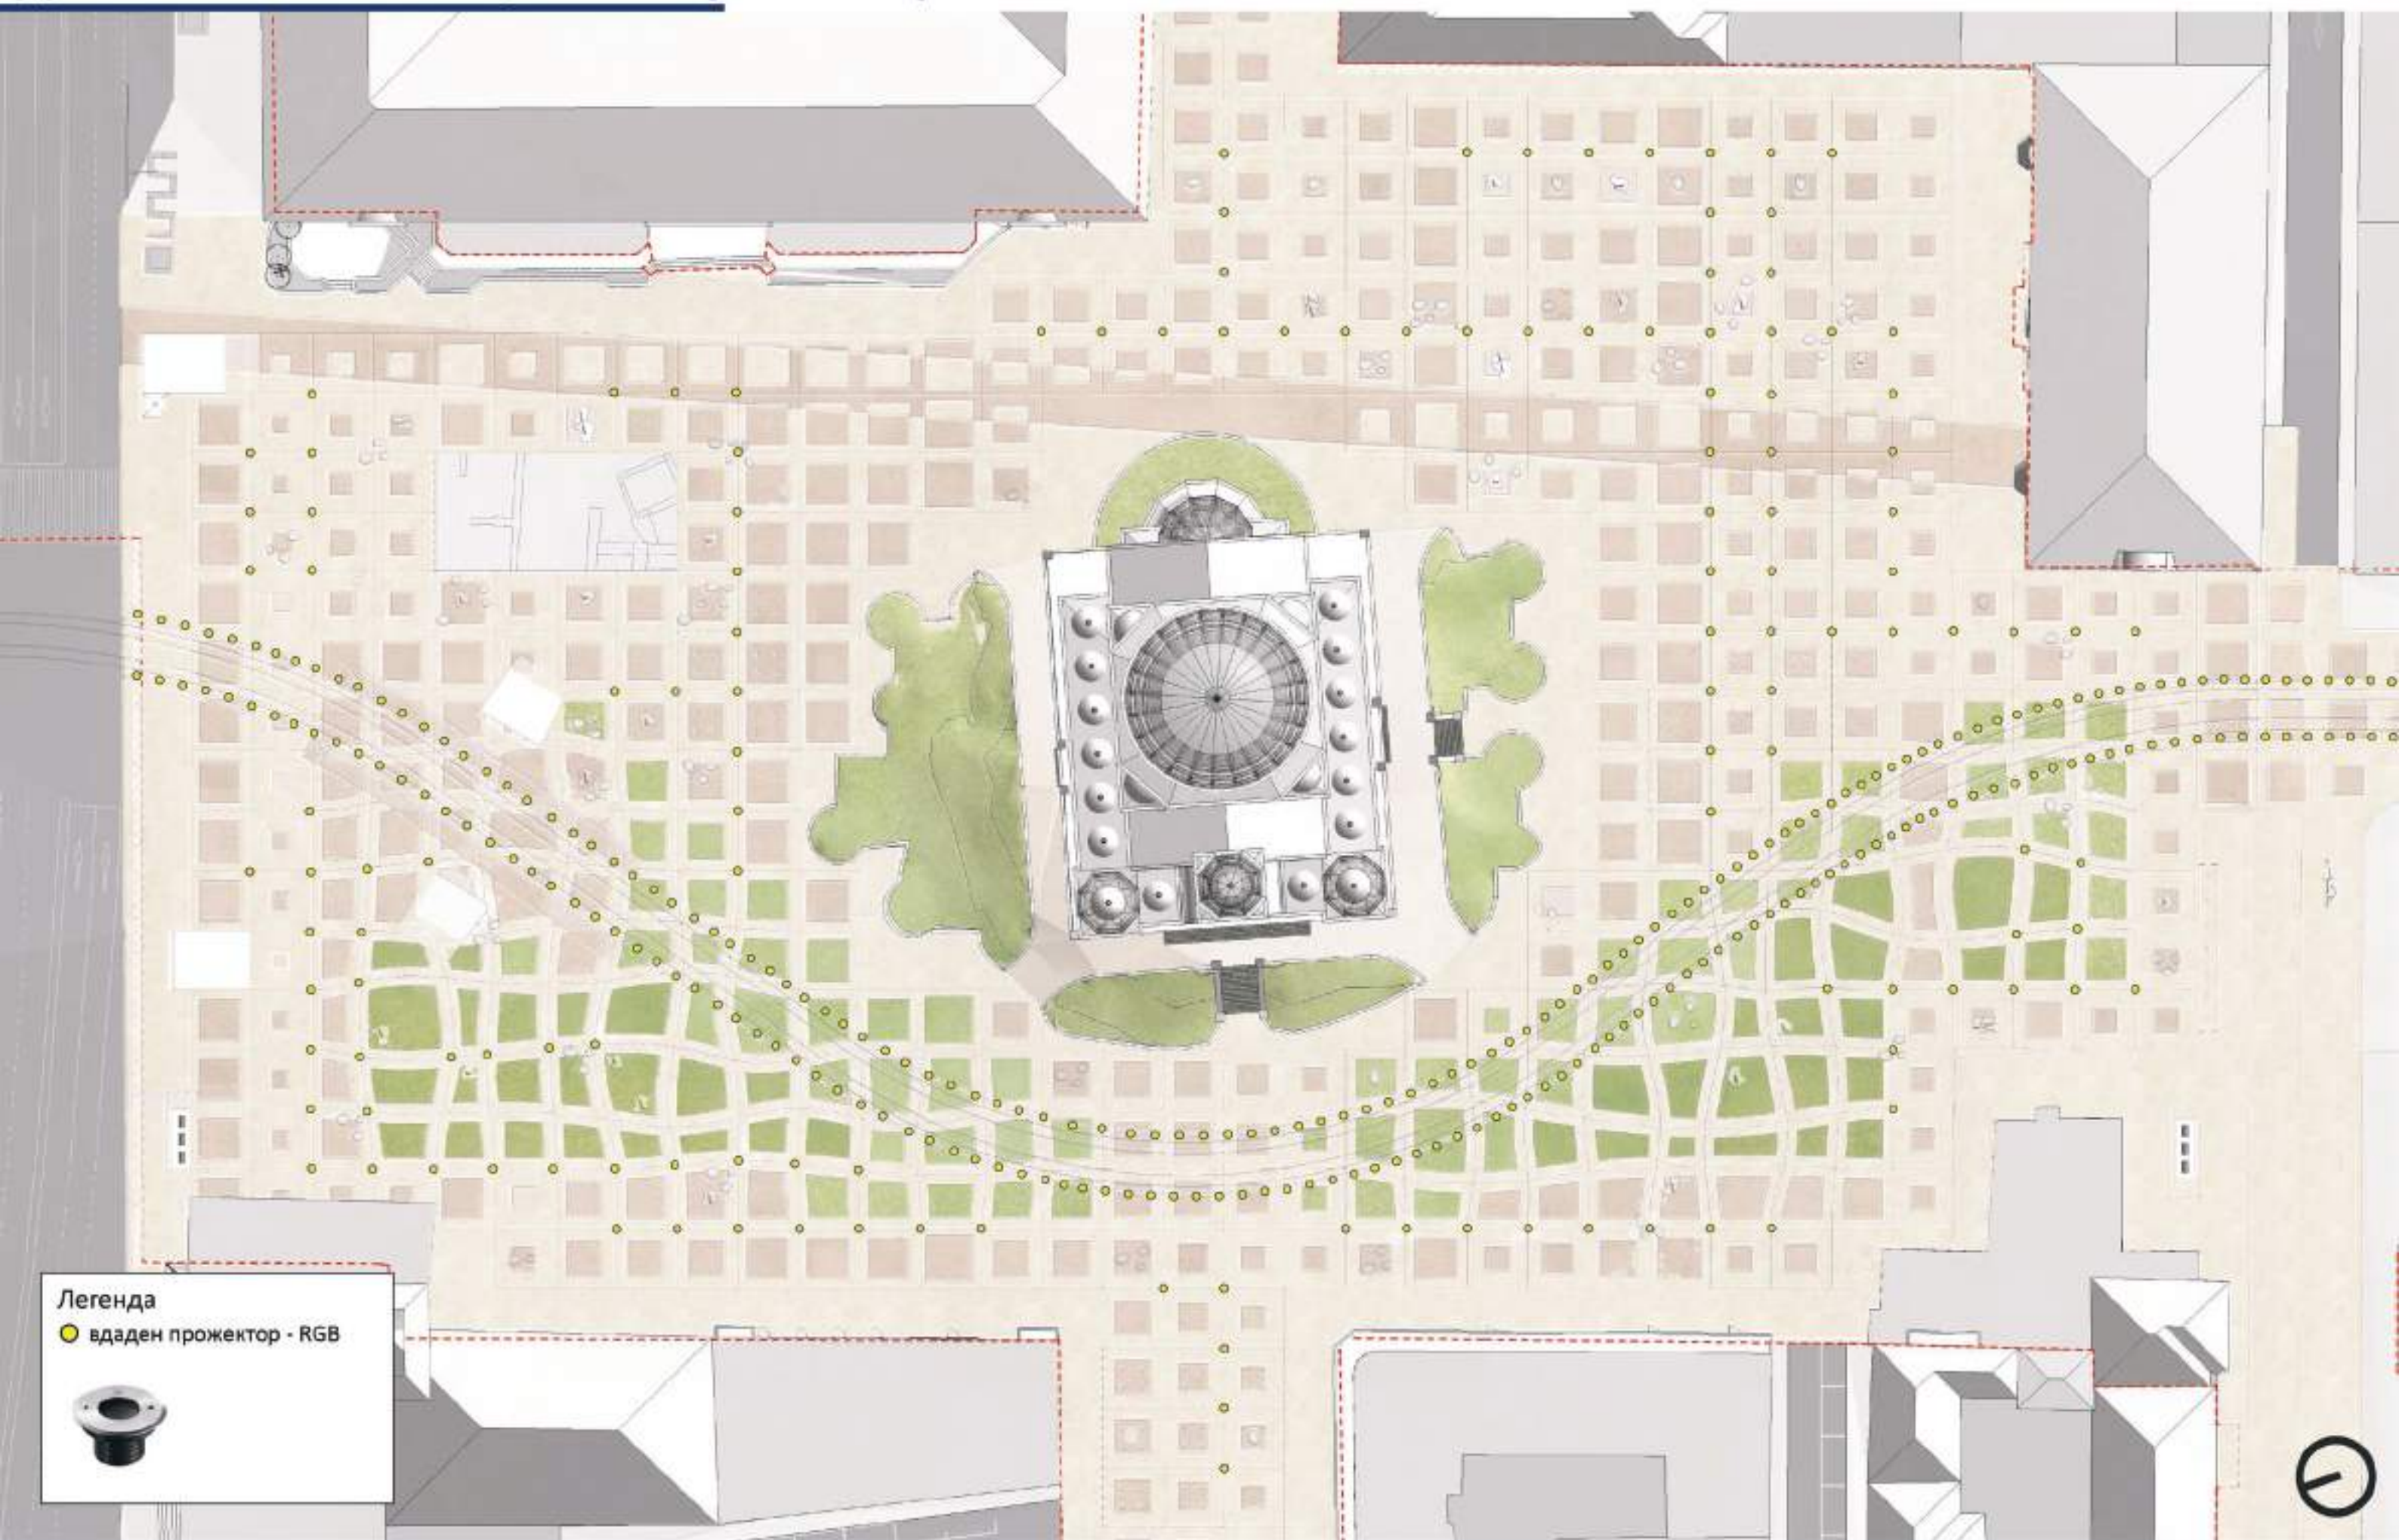



ДИЗАЙН НА ОСВЕТЛЕНИЕ - прожектори - зелени площи

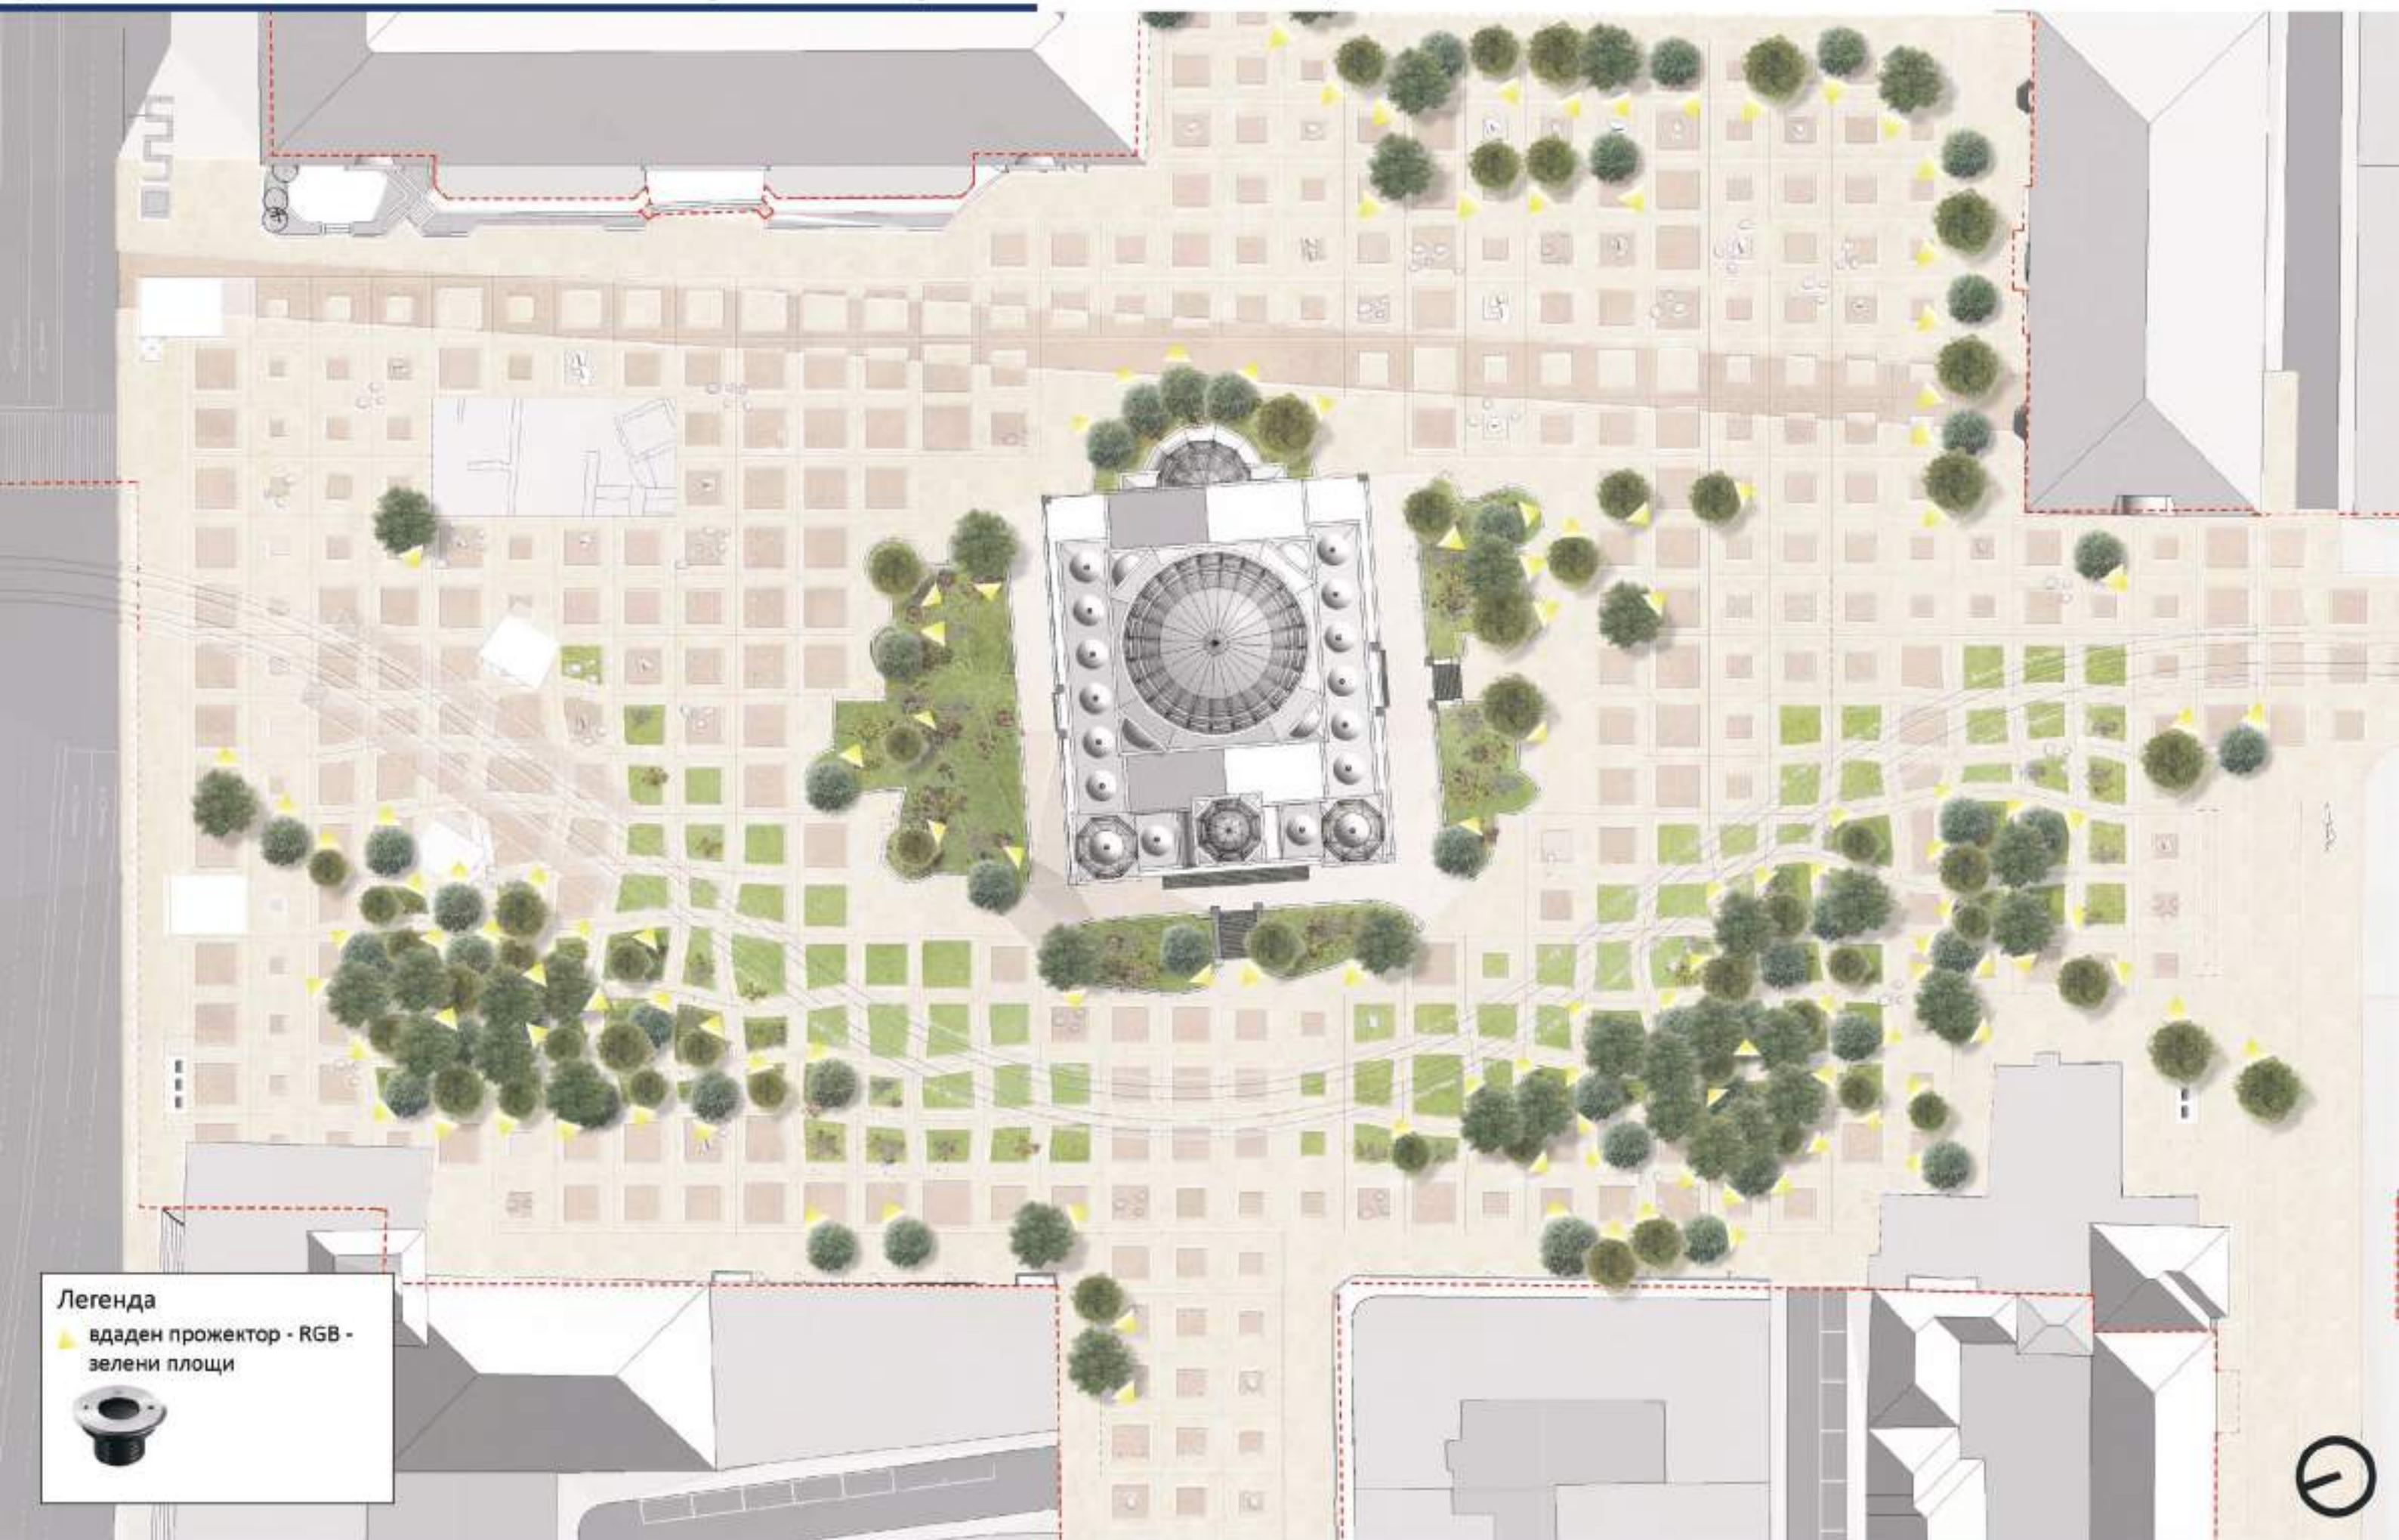

Легенда

вдаден прожектор - RGB -
зелени площи






LIGHTING CHARACTERISTICS

Number and type of LED	1 high-intensity power LED
Average LED life	50 000h L90 B10 (Ta 25°C)
LED colour	3000K
CRI Colour Rendering Index	80
Binning	3-step MacAdam
Optics	13°x52°
Lumen output at source	657 lm (3000K, 7W, CRI 80)
Delivered lumen output	463 lm (3000K, 34°, 7W, CRI 80)

MECHANICAL CHARACTERISTICS

Dimensions	Ø85x63 mm
Weight	stainless steel trim: 440 g, aluminium trim: 330 g
Body	stainless steel
Finishes	stainless steel
Mounting	with fixing springs or outer casing
Body material	body and trim in AISI 316L stainless steel
Screen material	screen in tempered, transparent extra-clear glass
Cutout dimensions	Ø70 mm
Volume of thermal heatsink	Ø 180 mm, H 120 mm


CE RoHS Energy 2000 - W 20 100 0.44 A - 10 0.20 A IP68 IP69K IK10 (P5)
P10 5000 MTD A++ A++

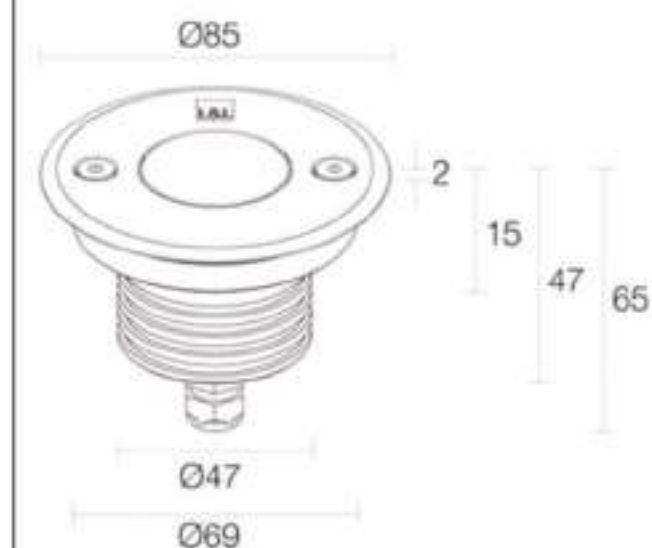






ПЛОЩАД "СВЕТА НЕДЕЛЯ"

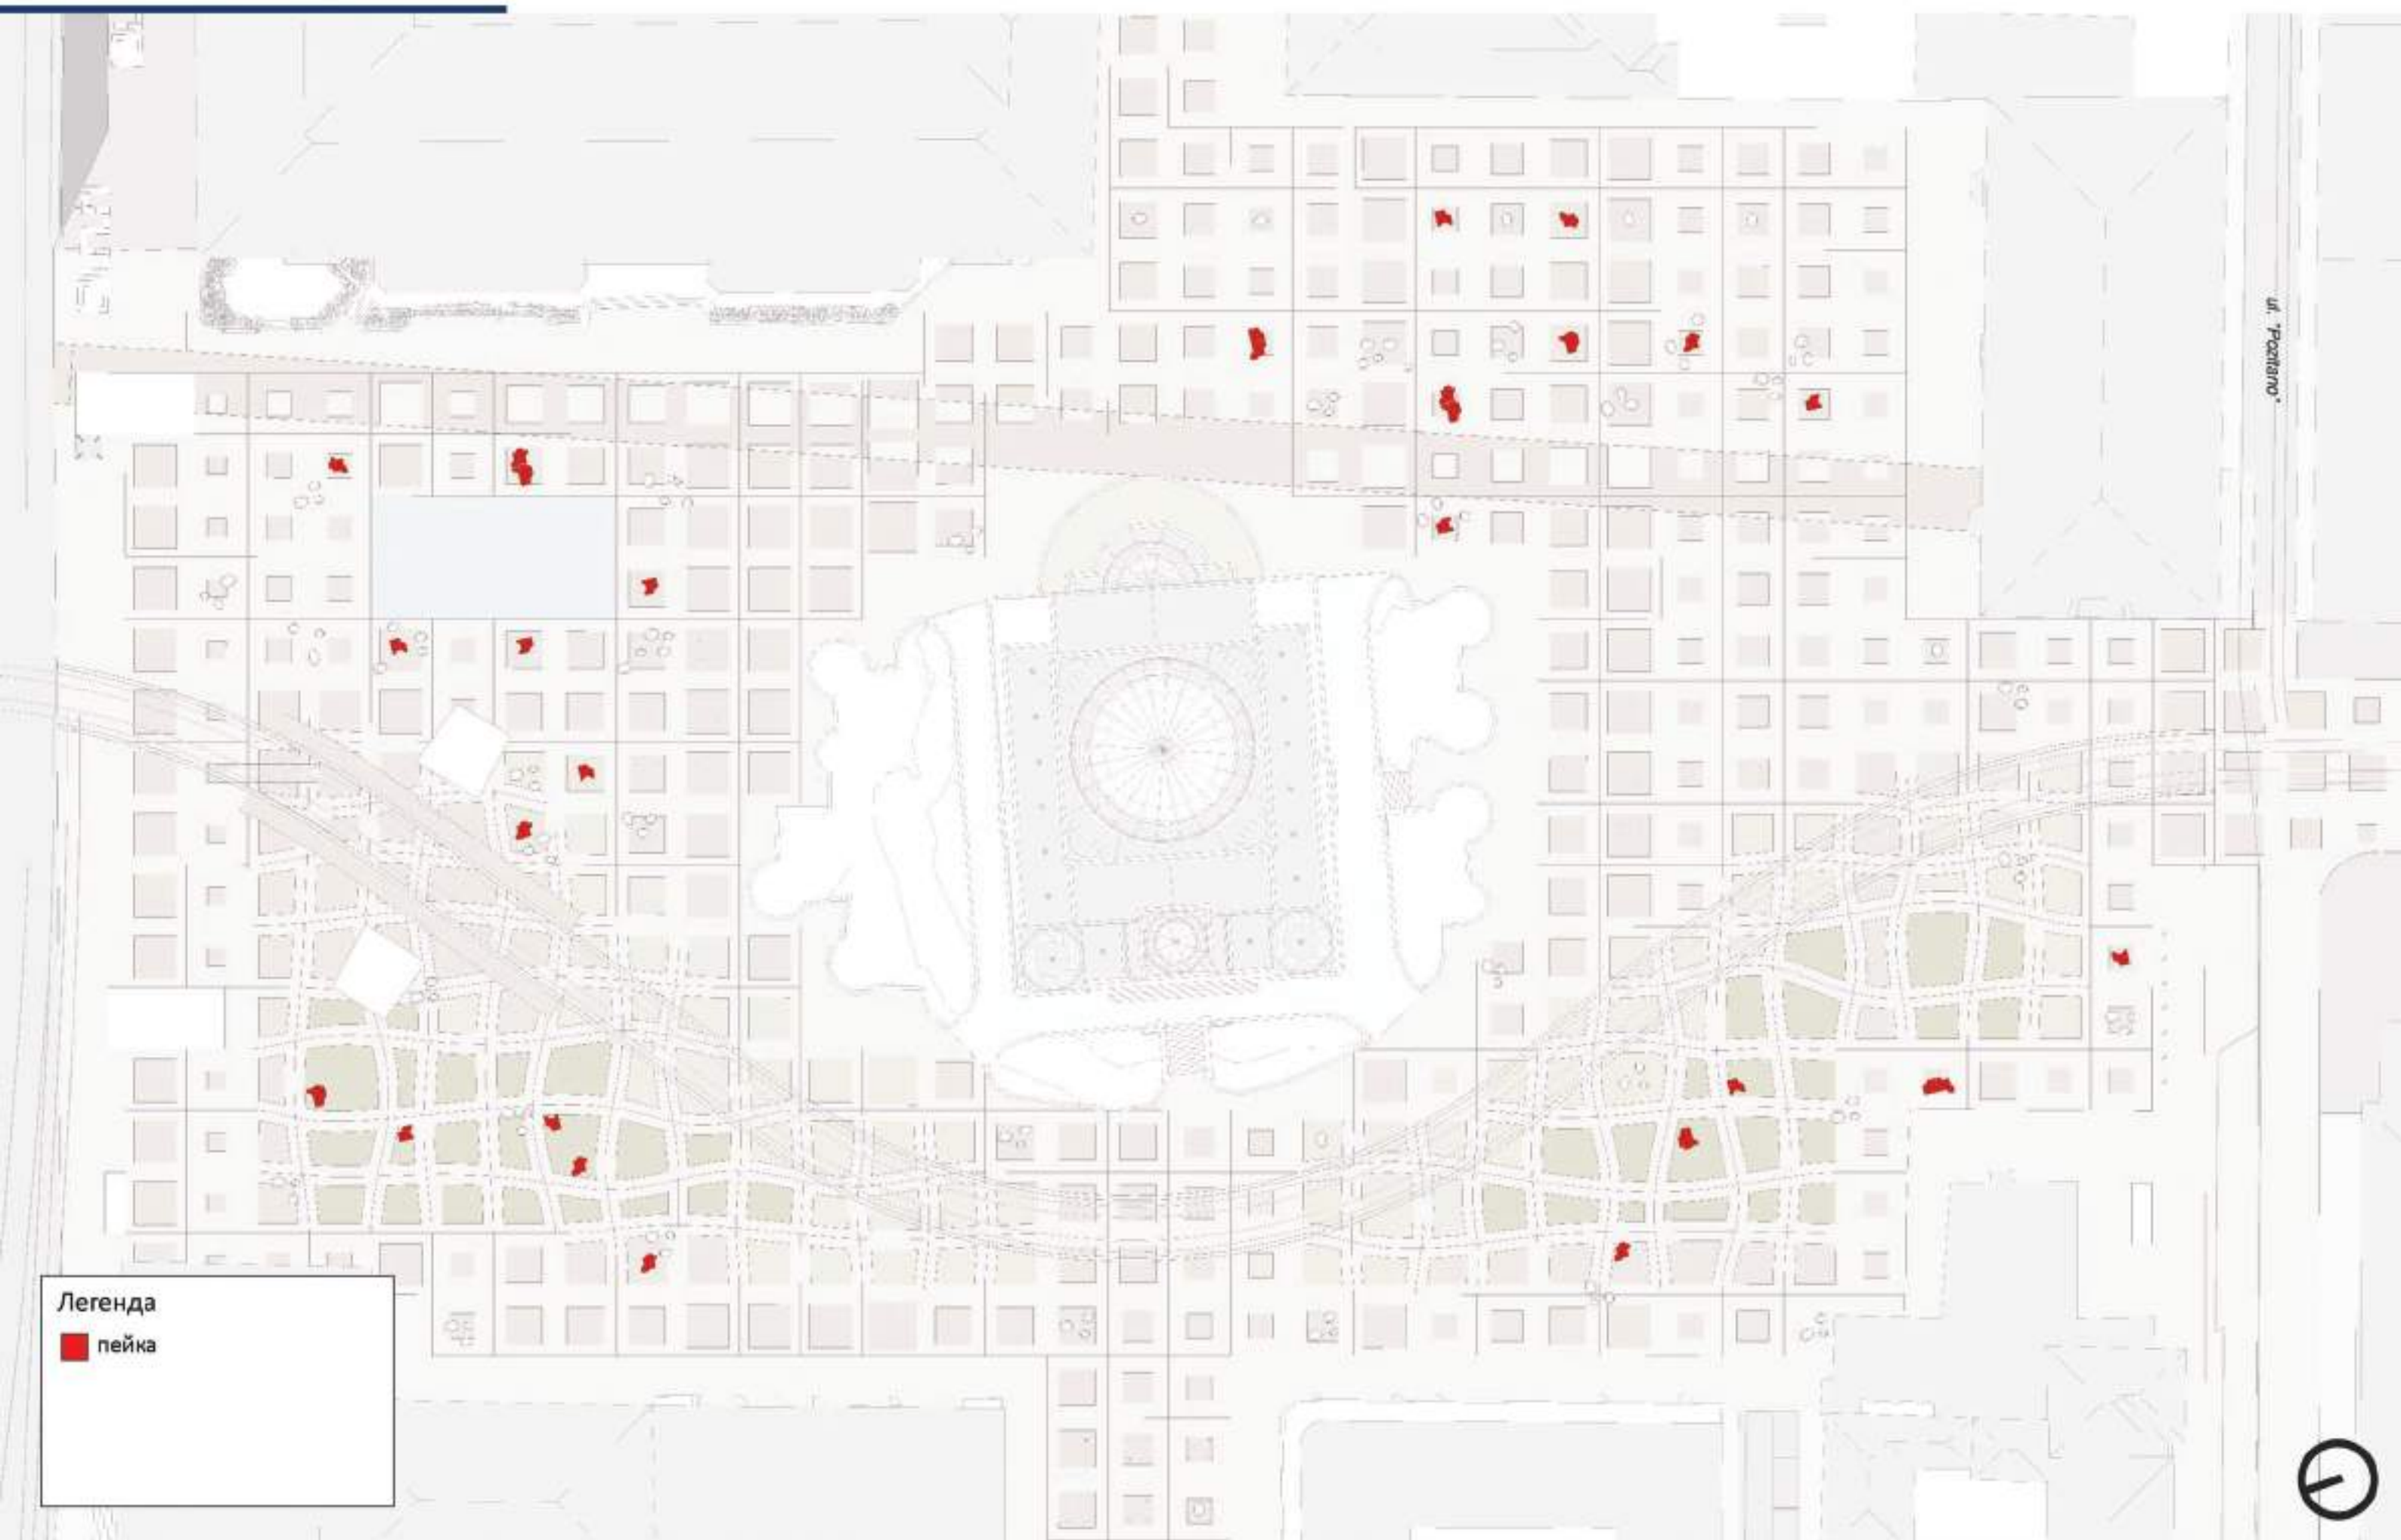

Легенда

пейка



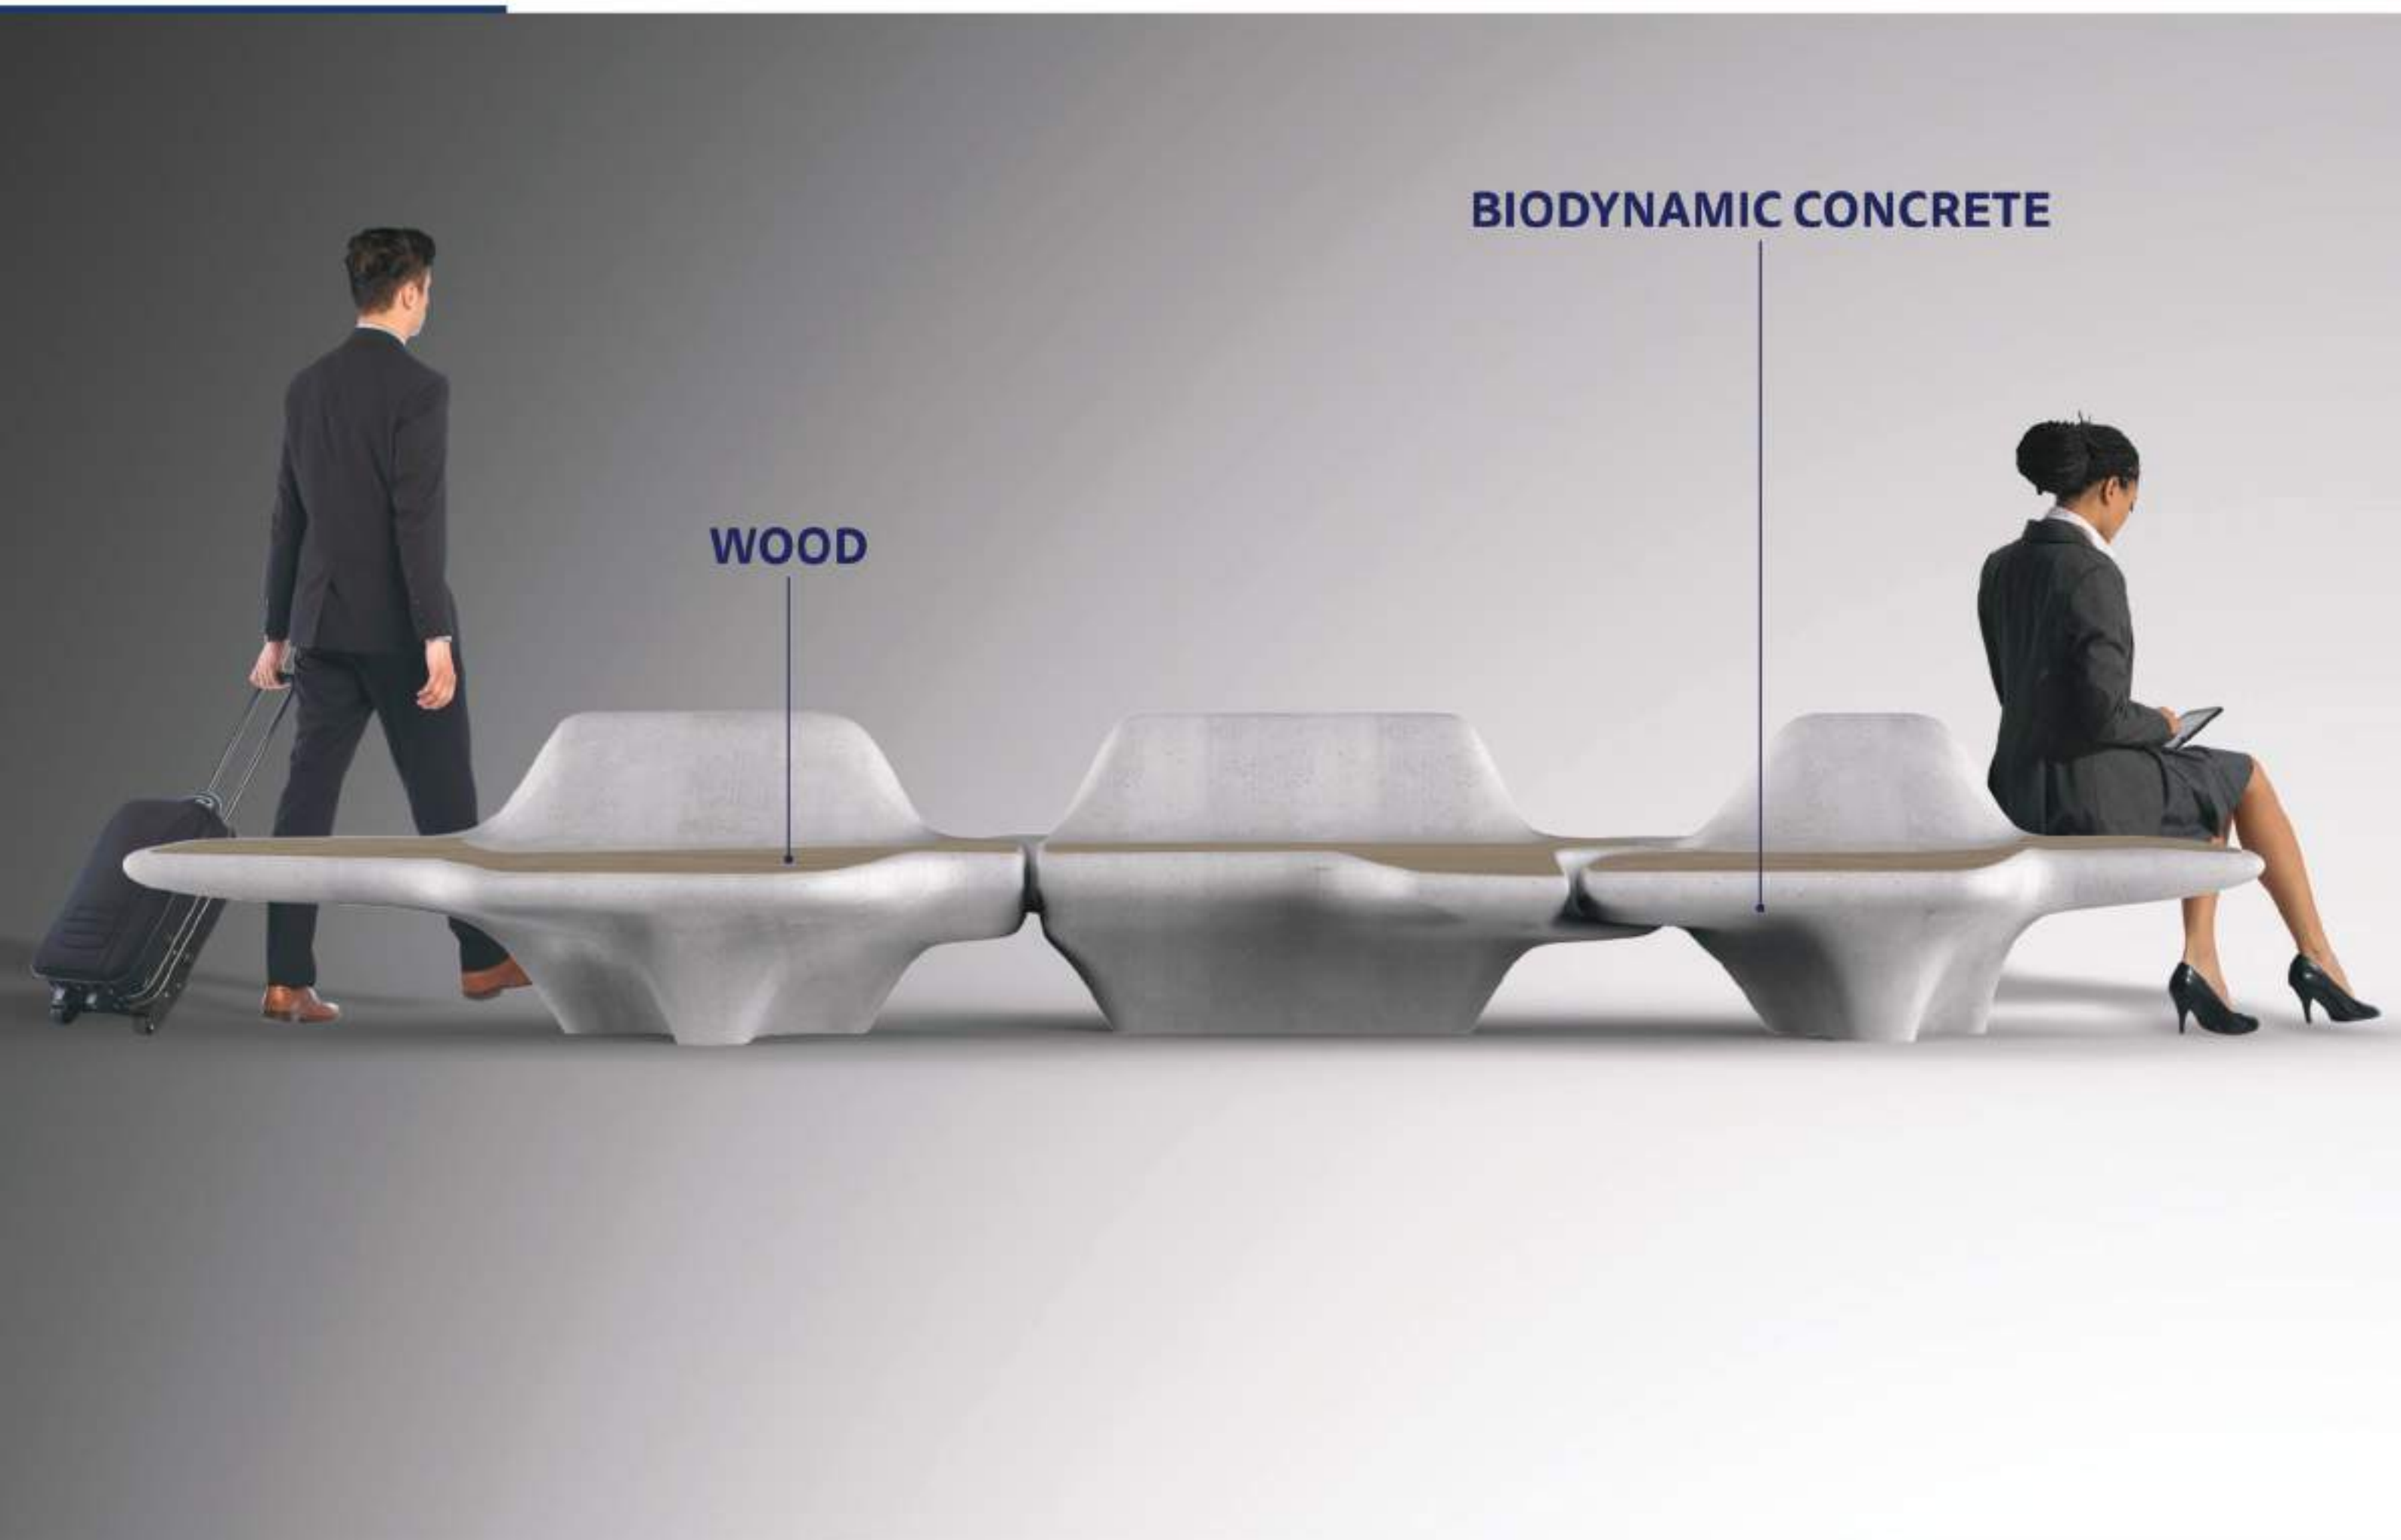


WOOD

BIODYNAMIC CONCRETE





BIODYNAMIC CONCRETE

WOOD

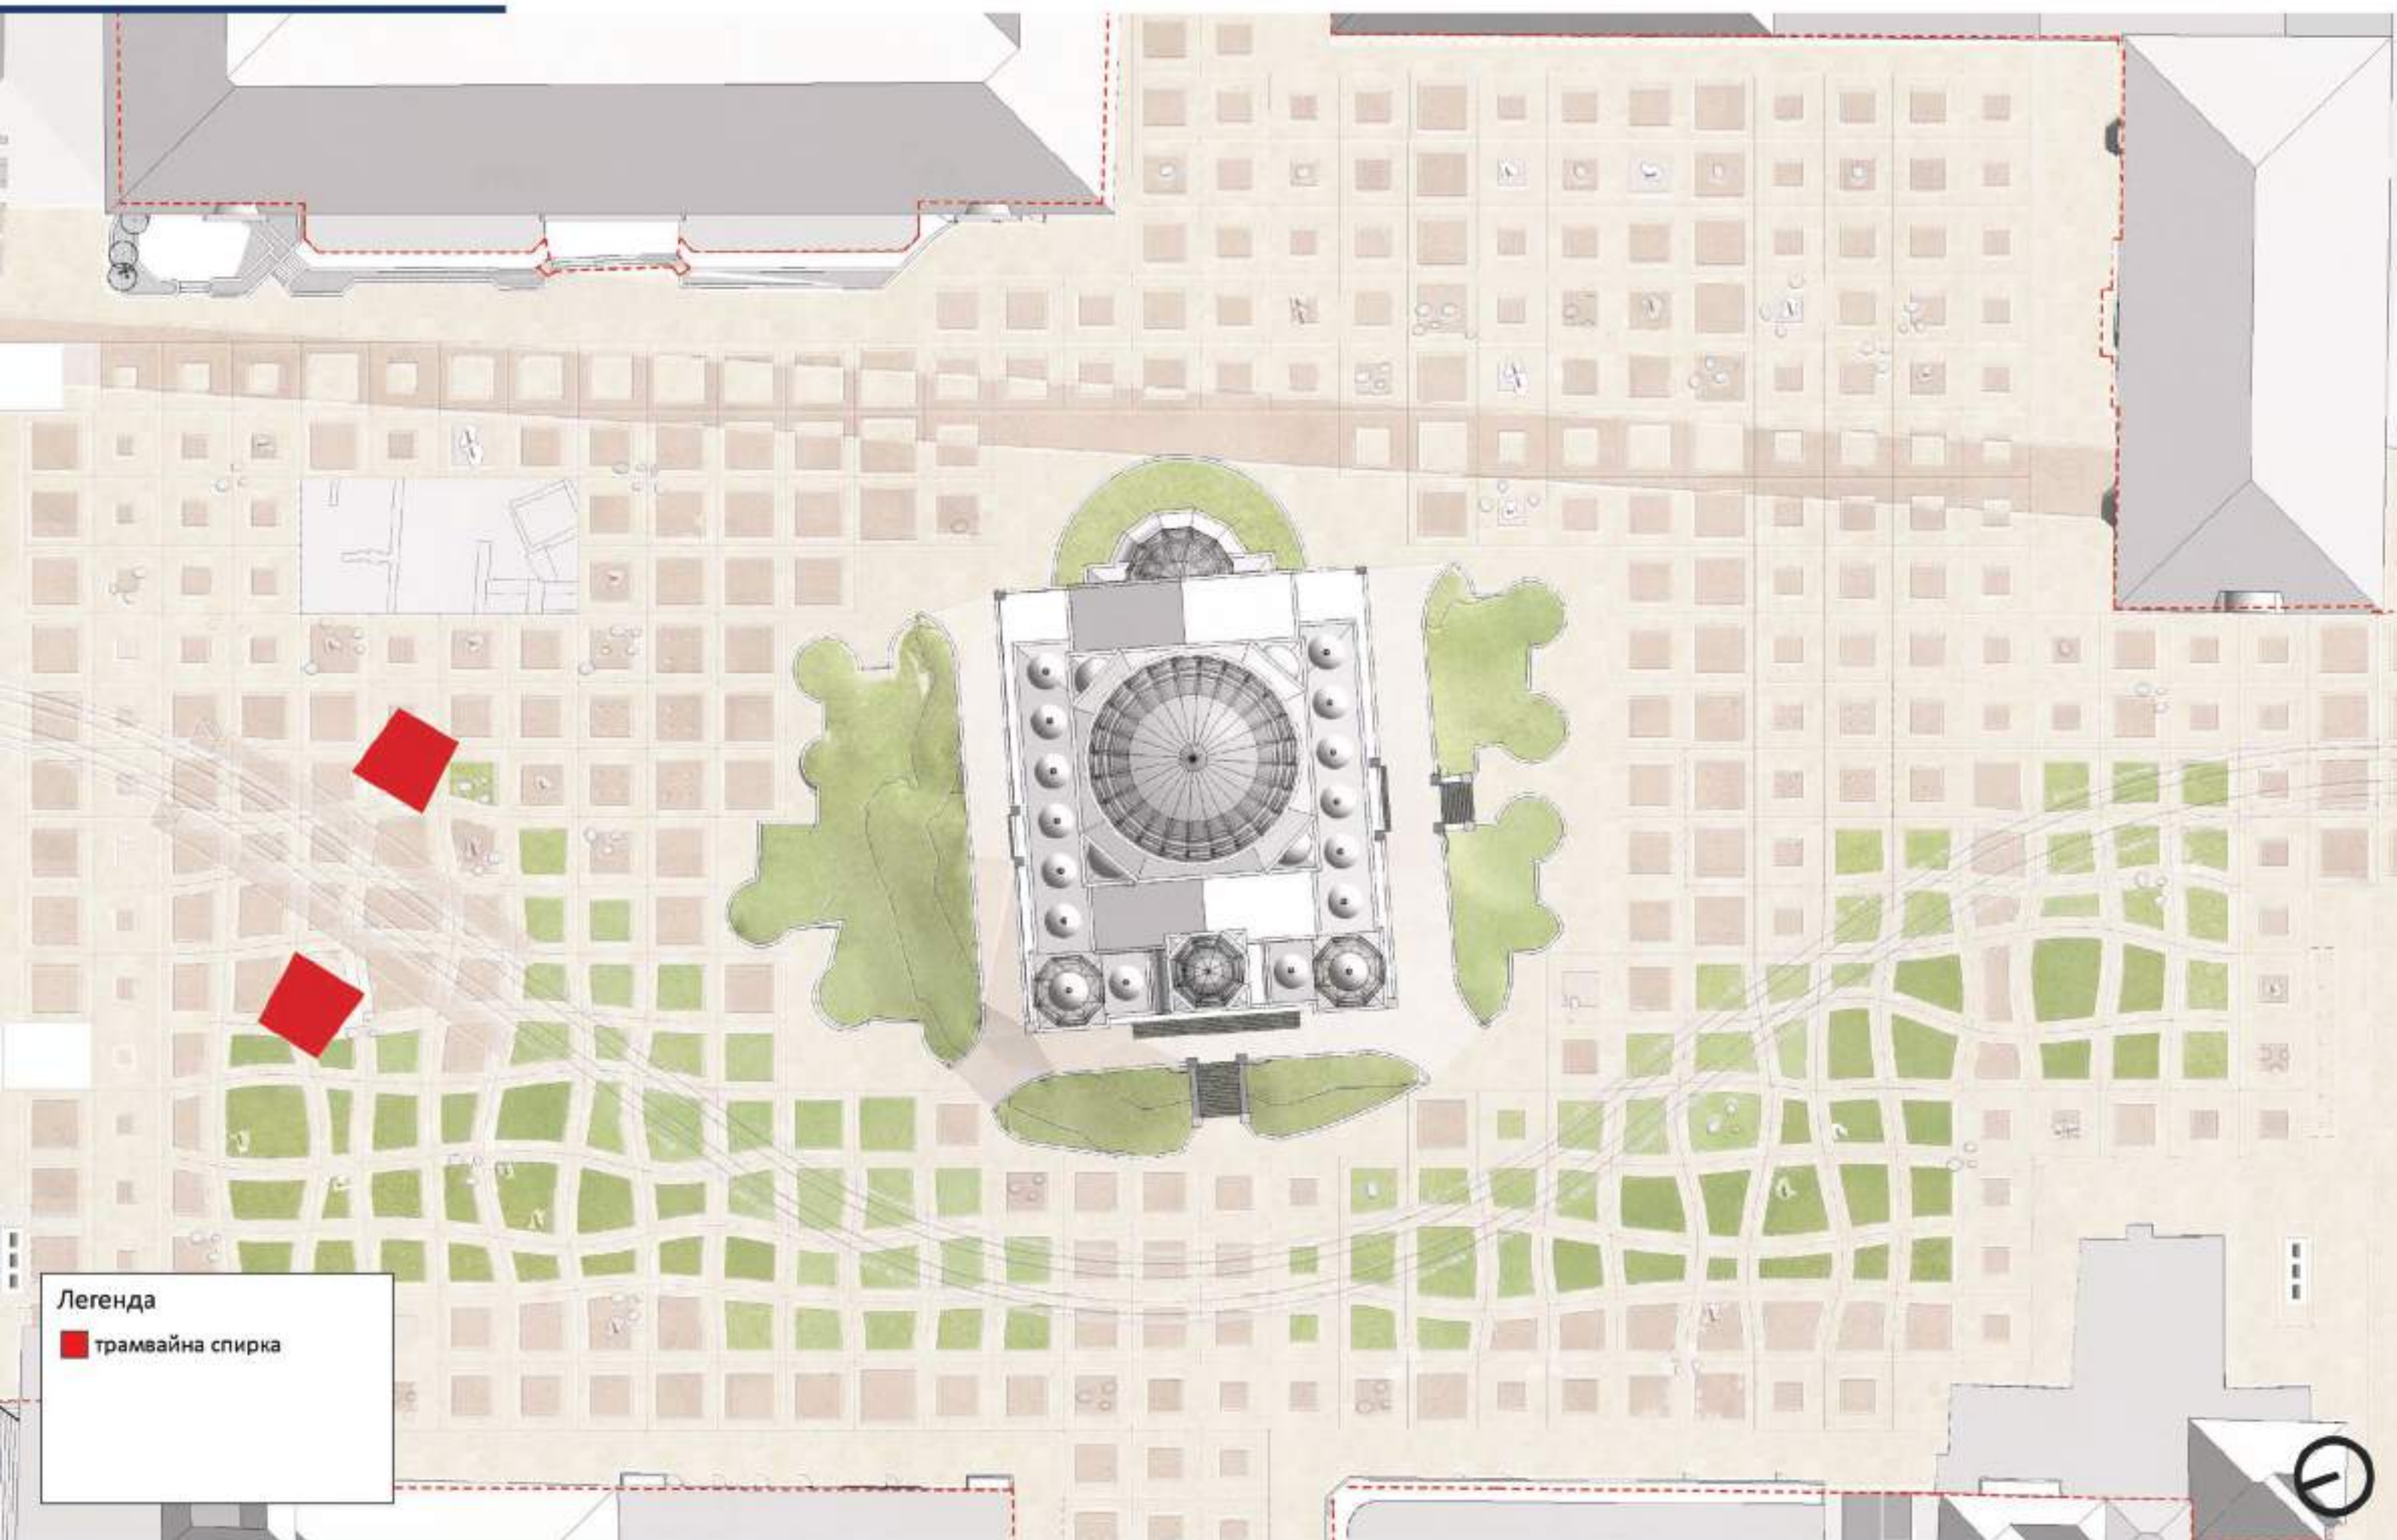




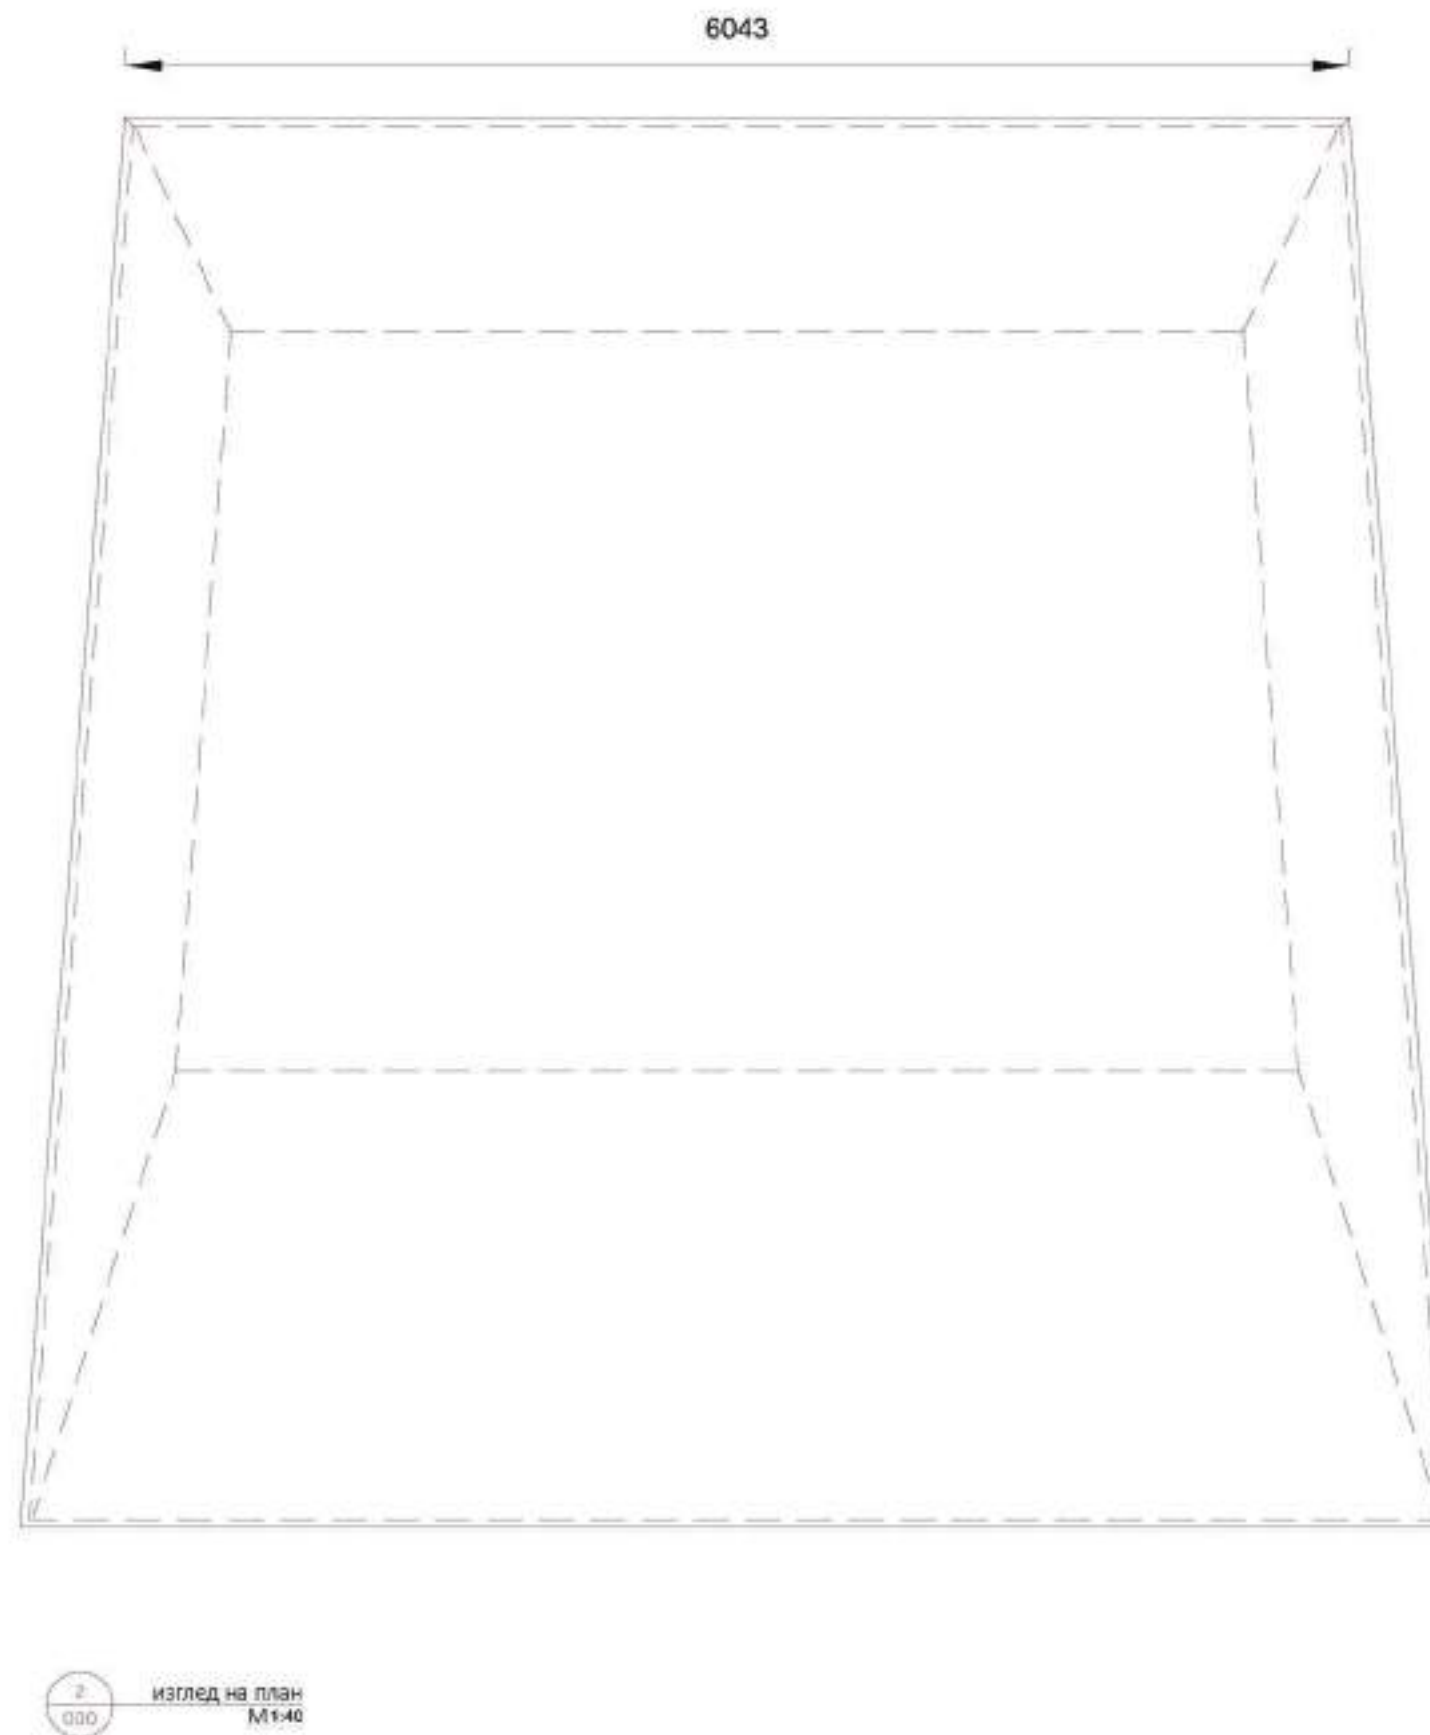

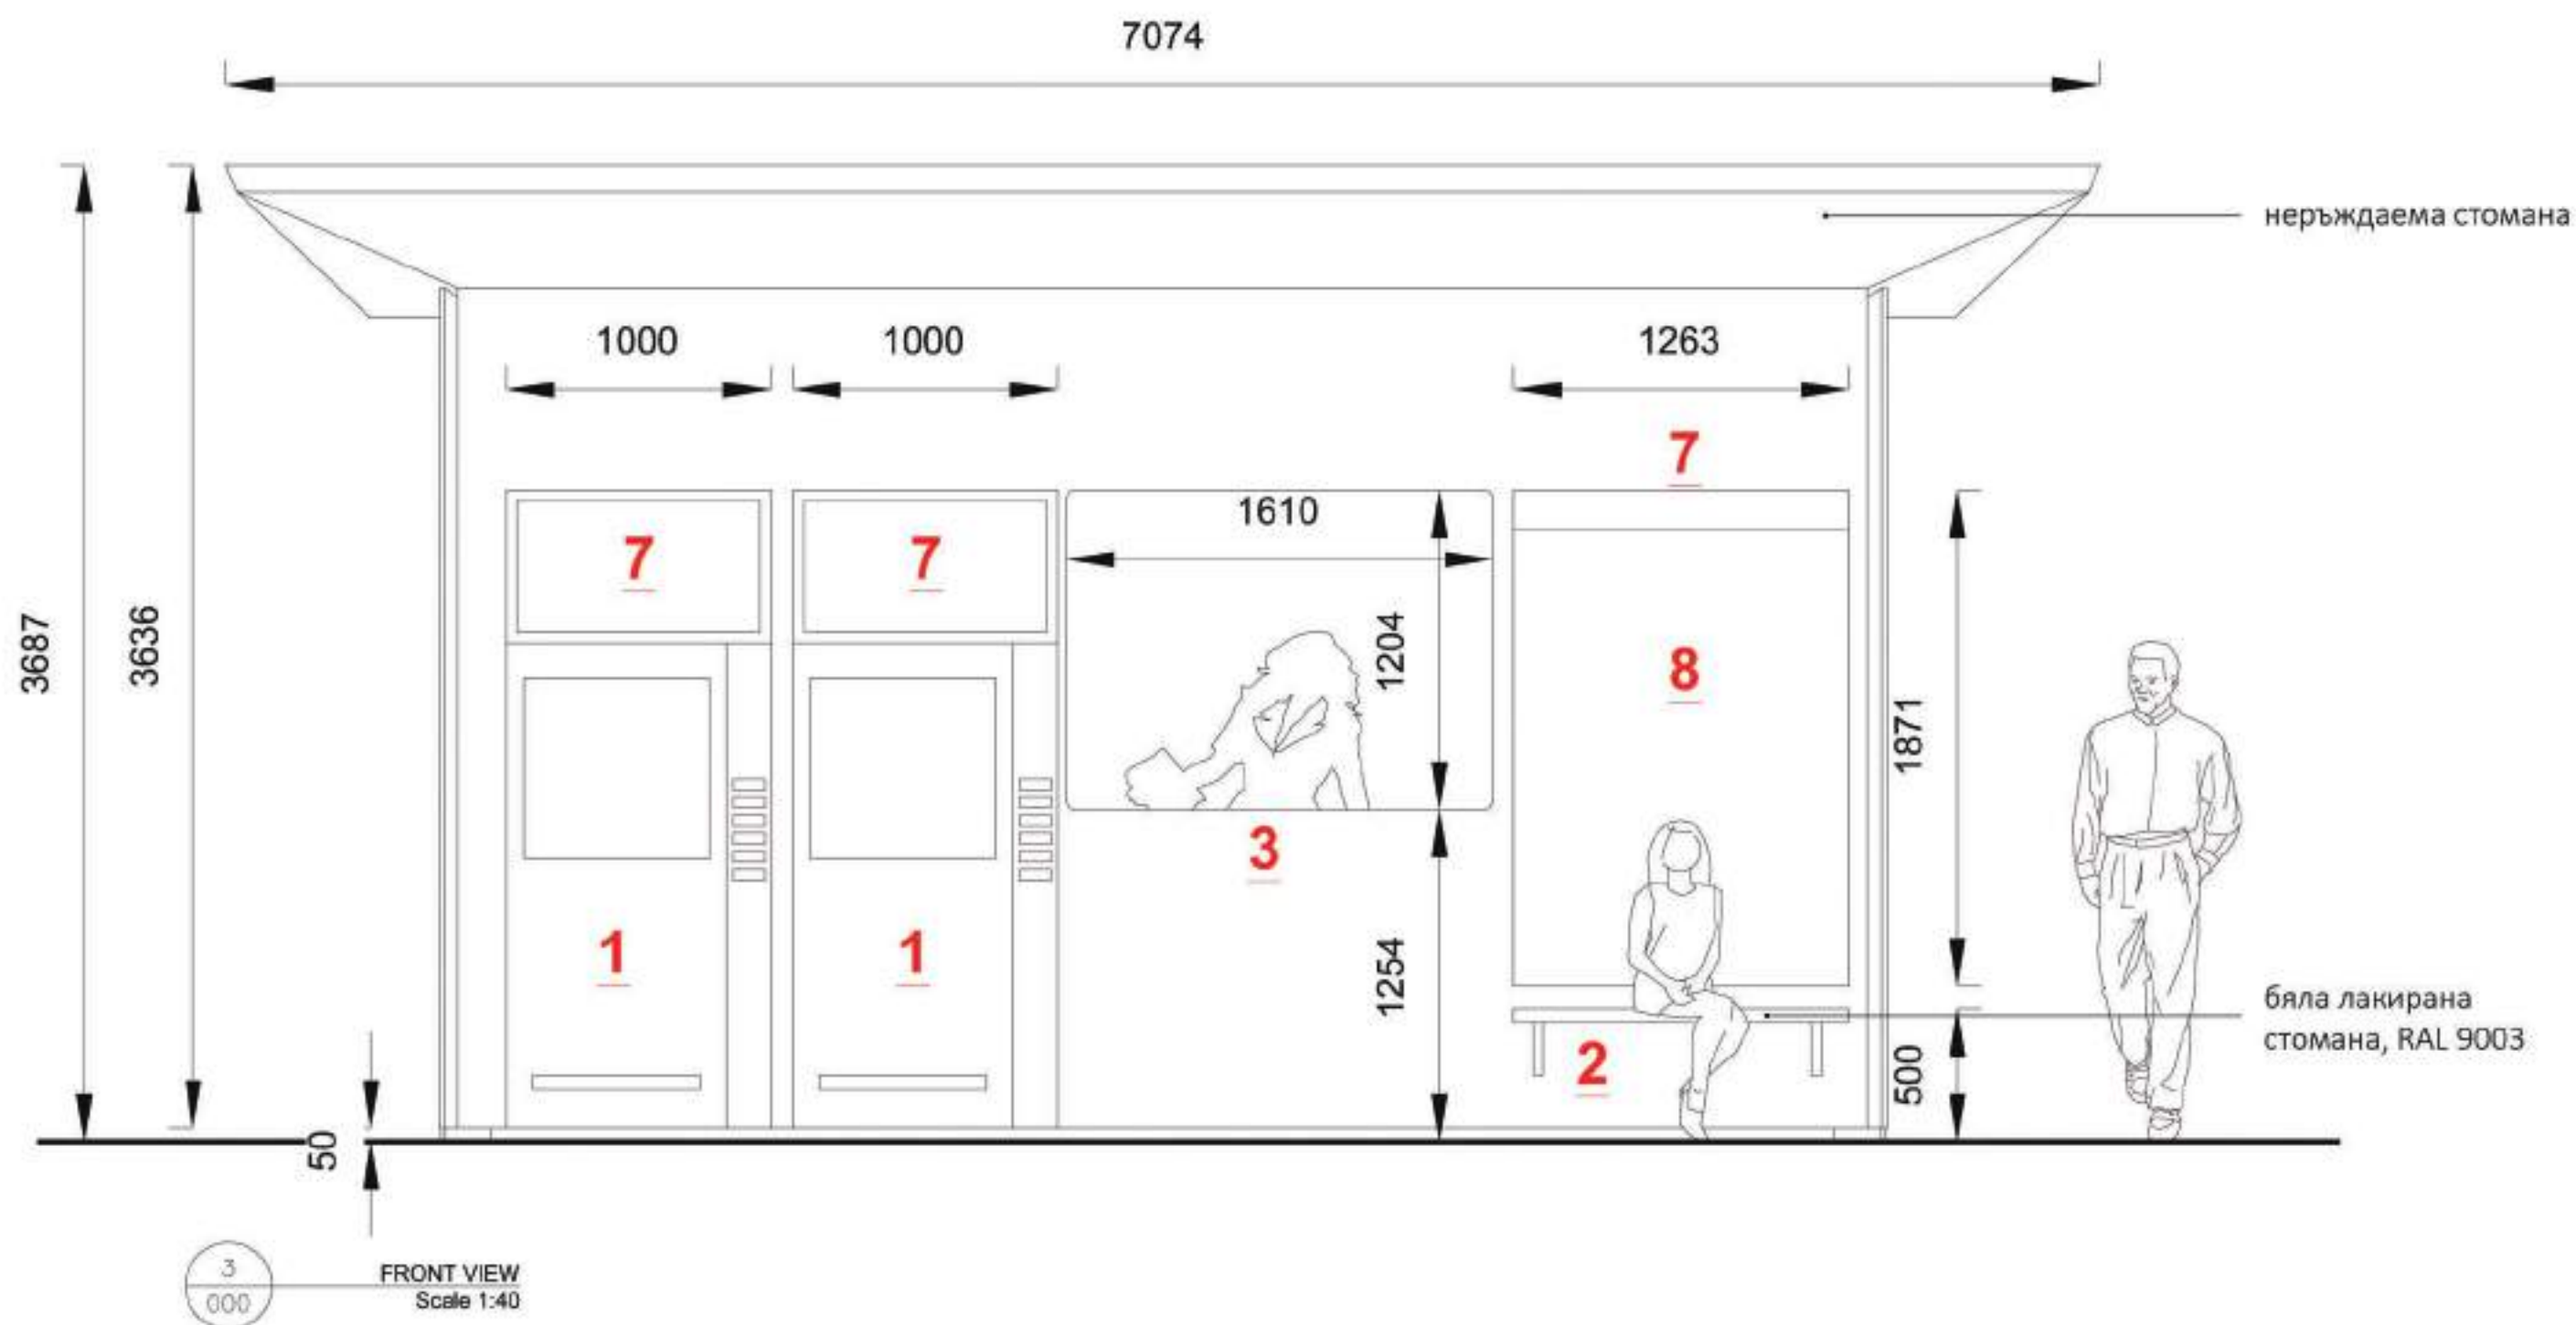


ЛЕГЕНДА

- | | |
|------------------------------|--------------------------------------|
| 1. Автомат за билети | 5. Достъп до археологически разкопки |
| 2. Пейка | 6. Вход |
| 3. Продажба на билети - офис | 7. Табло с разписание |
| 4. Склад | 8. Реклама |

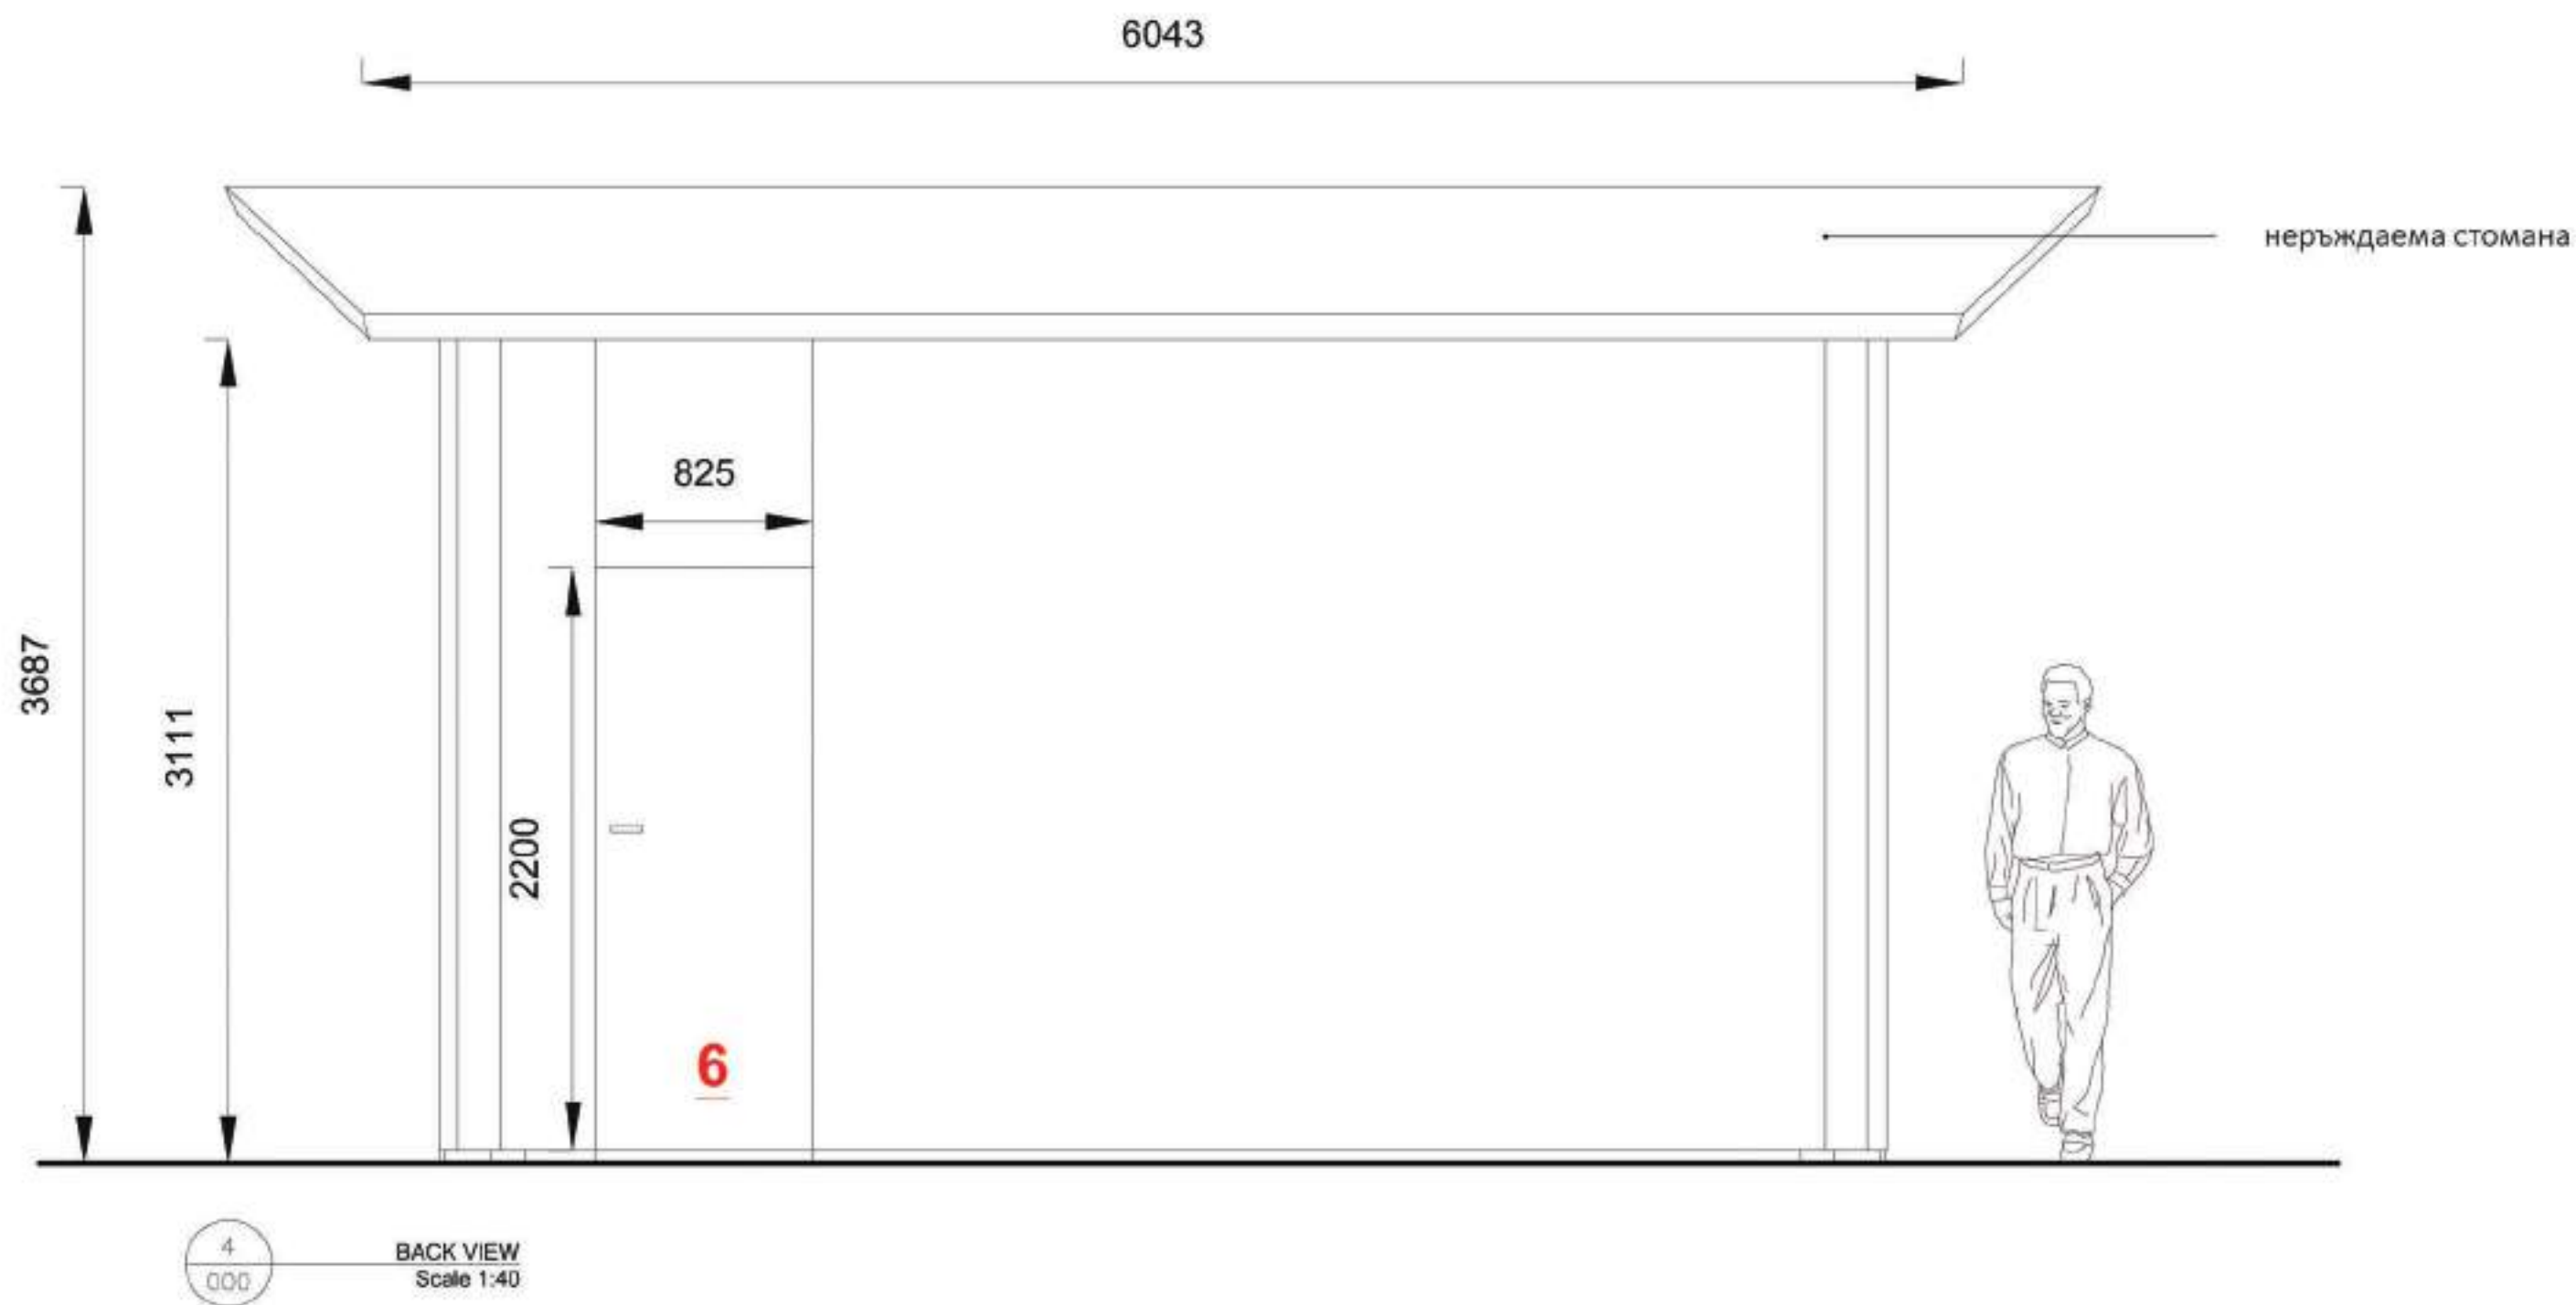


ЛЕГЕНДА

- | | |
|------------------------------|--------------------------------------|
| 1. Автомат за билети | 5. Достъп до археологически разкопки |
| 2. Пейка | 6. Вход |
| 3. Продажба на билети - офис | 7. Табло с разписание |
| 4. Склад | 8. Реклама |

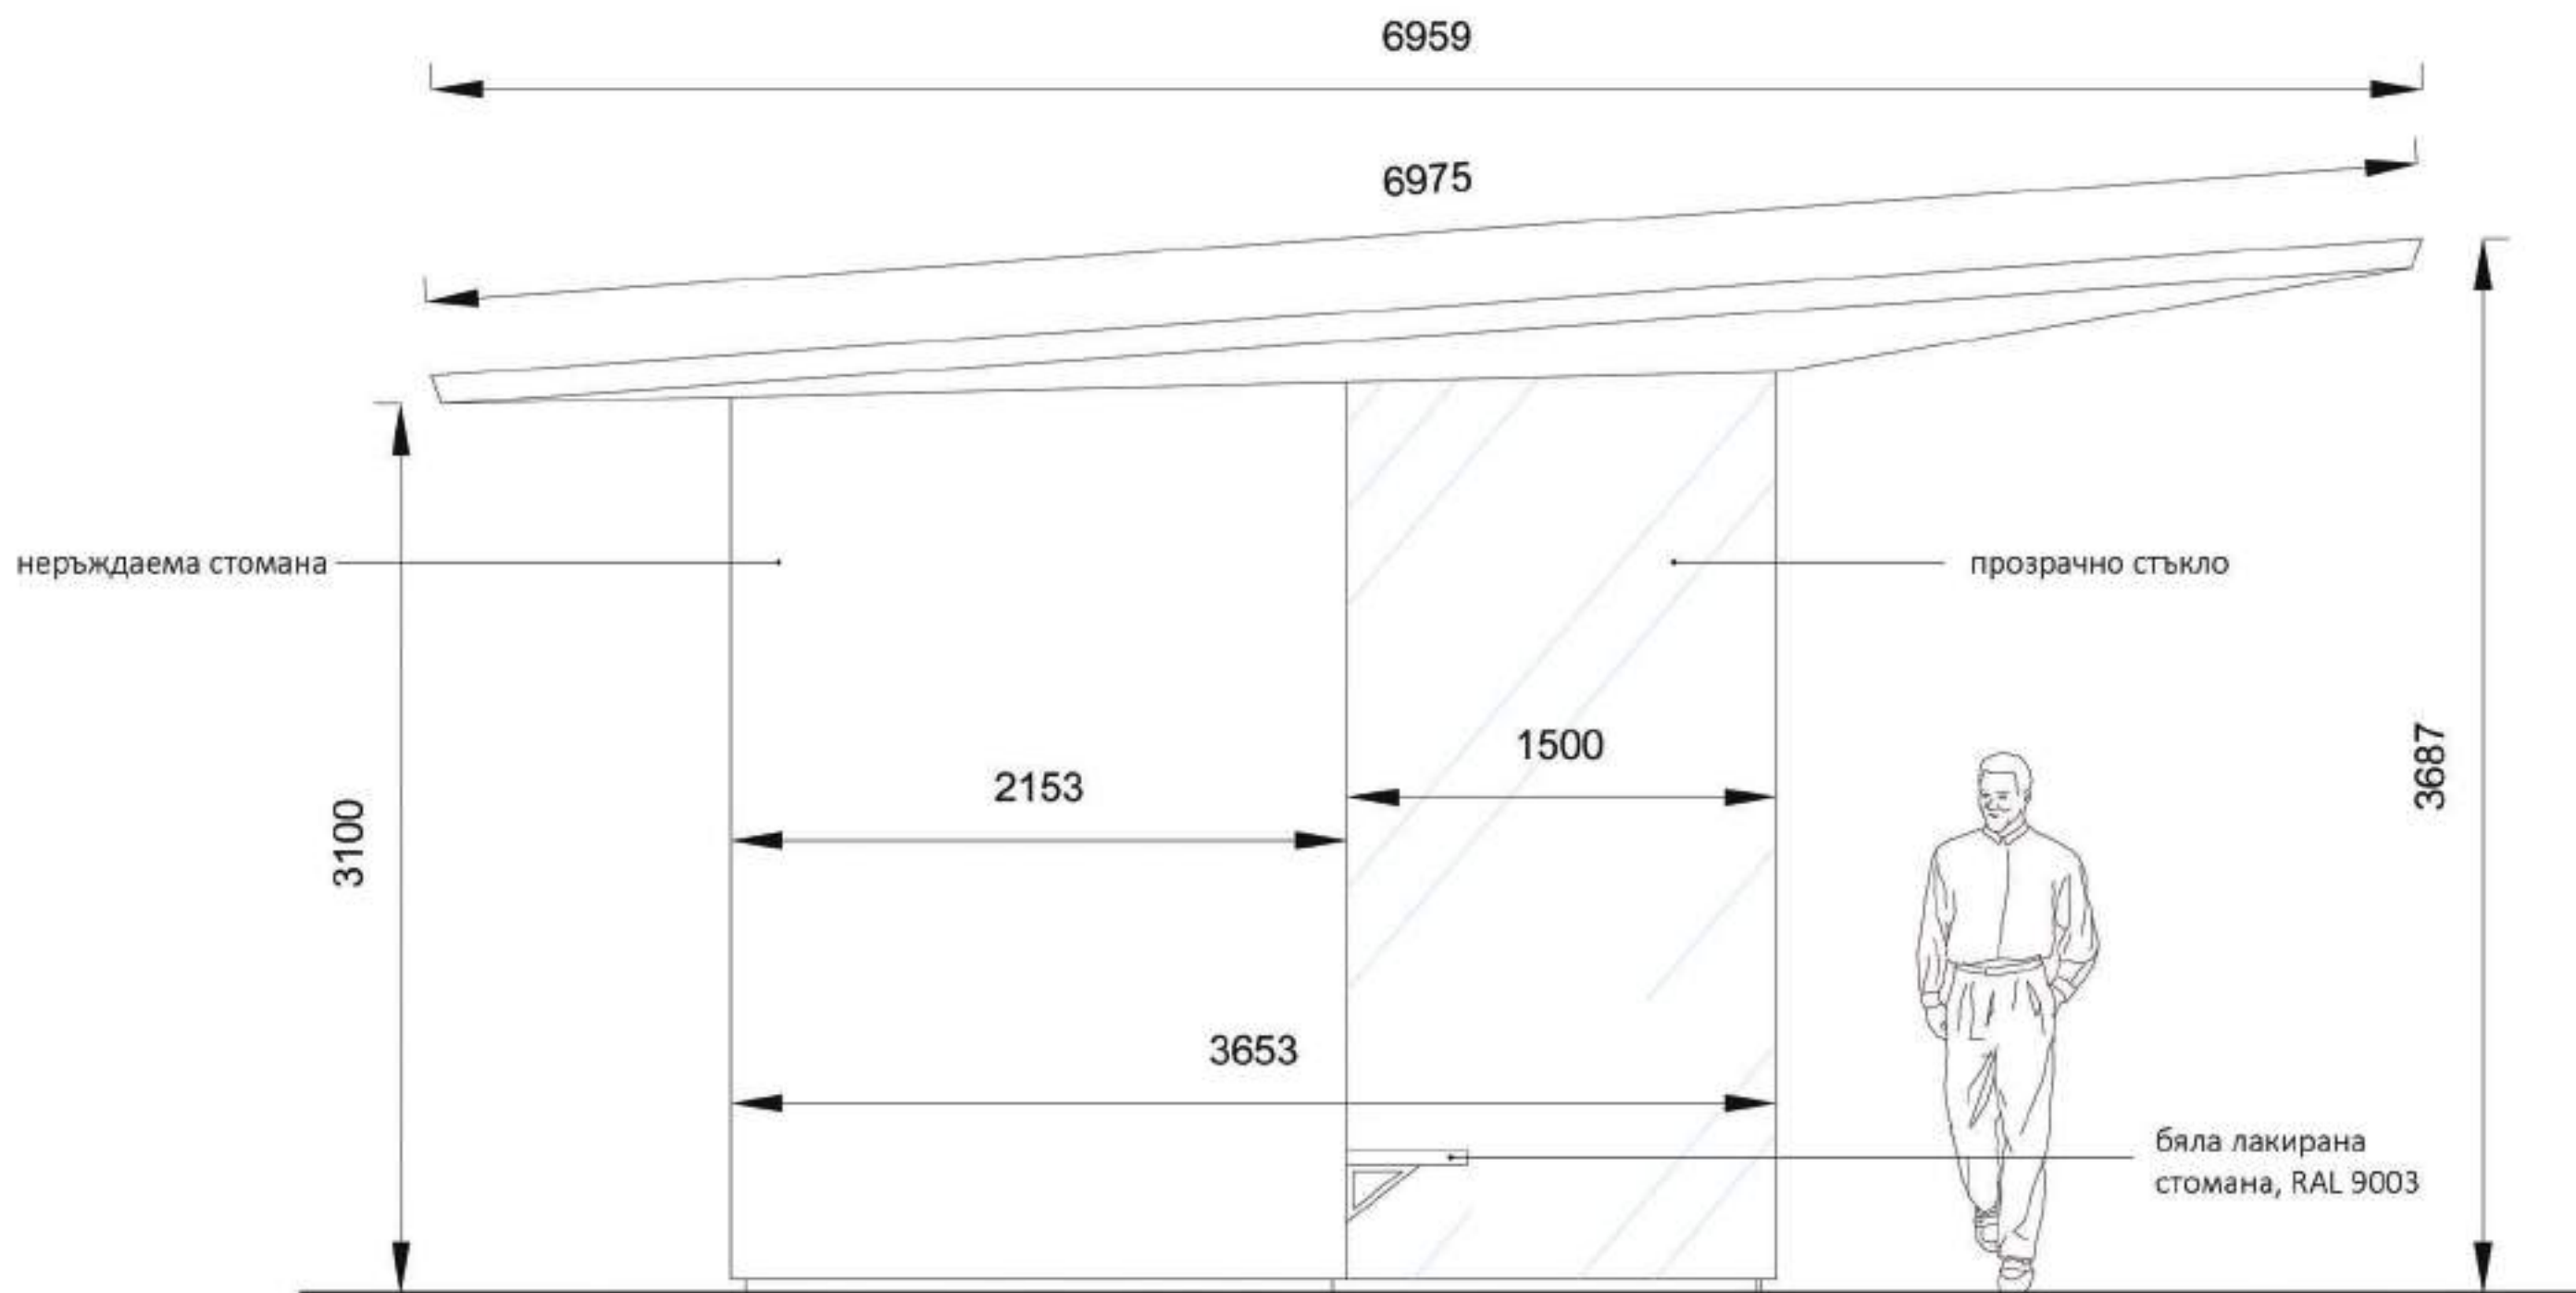

SIDE VIEW
Scale 1:40

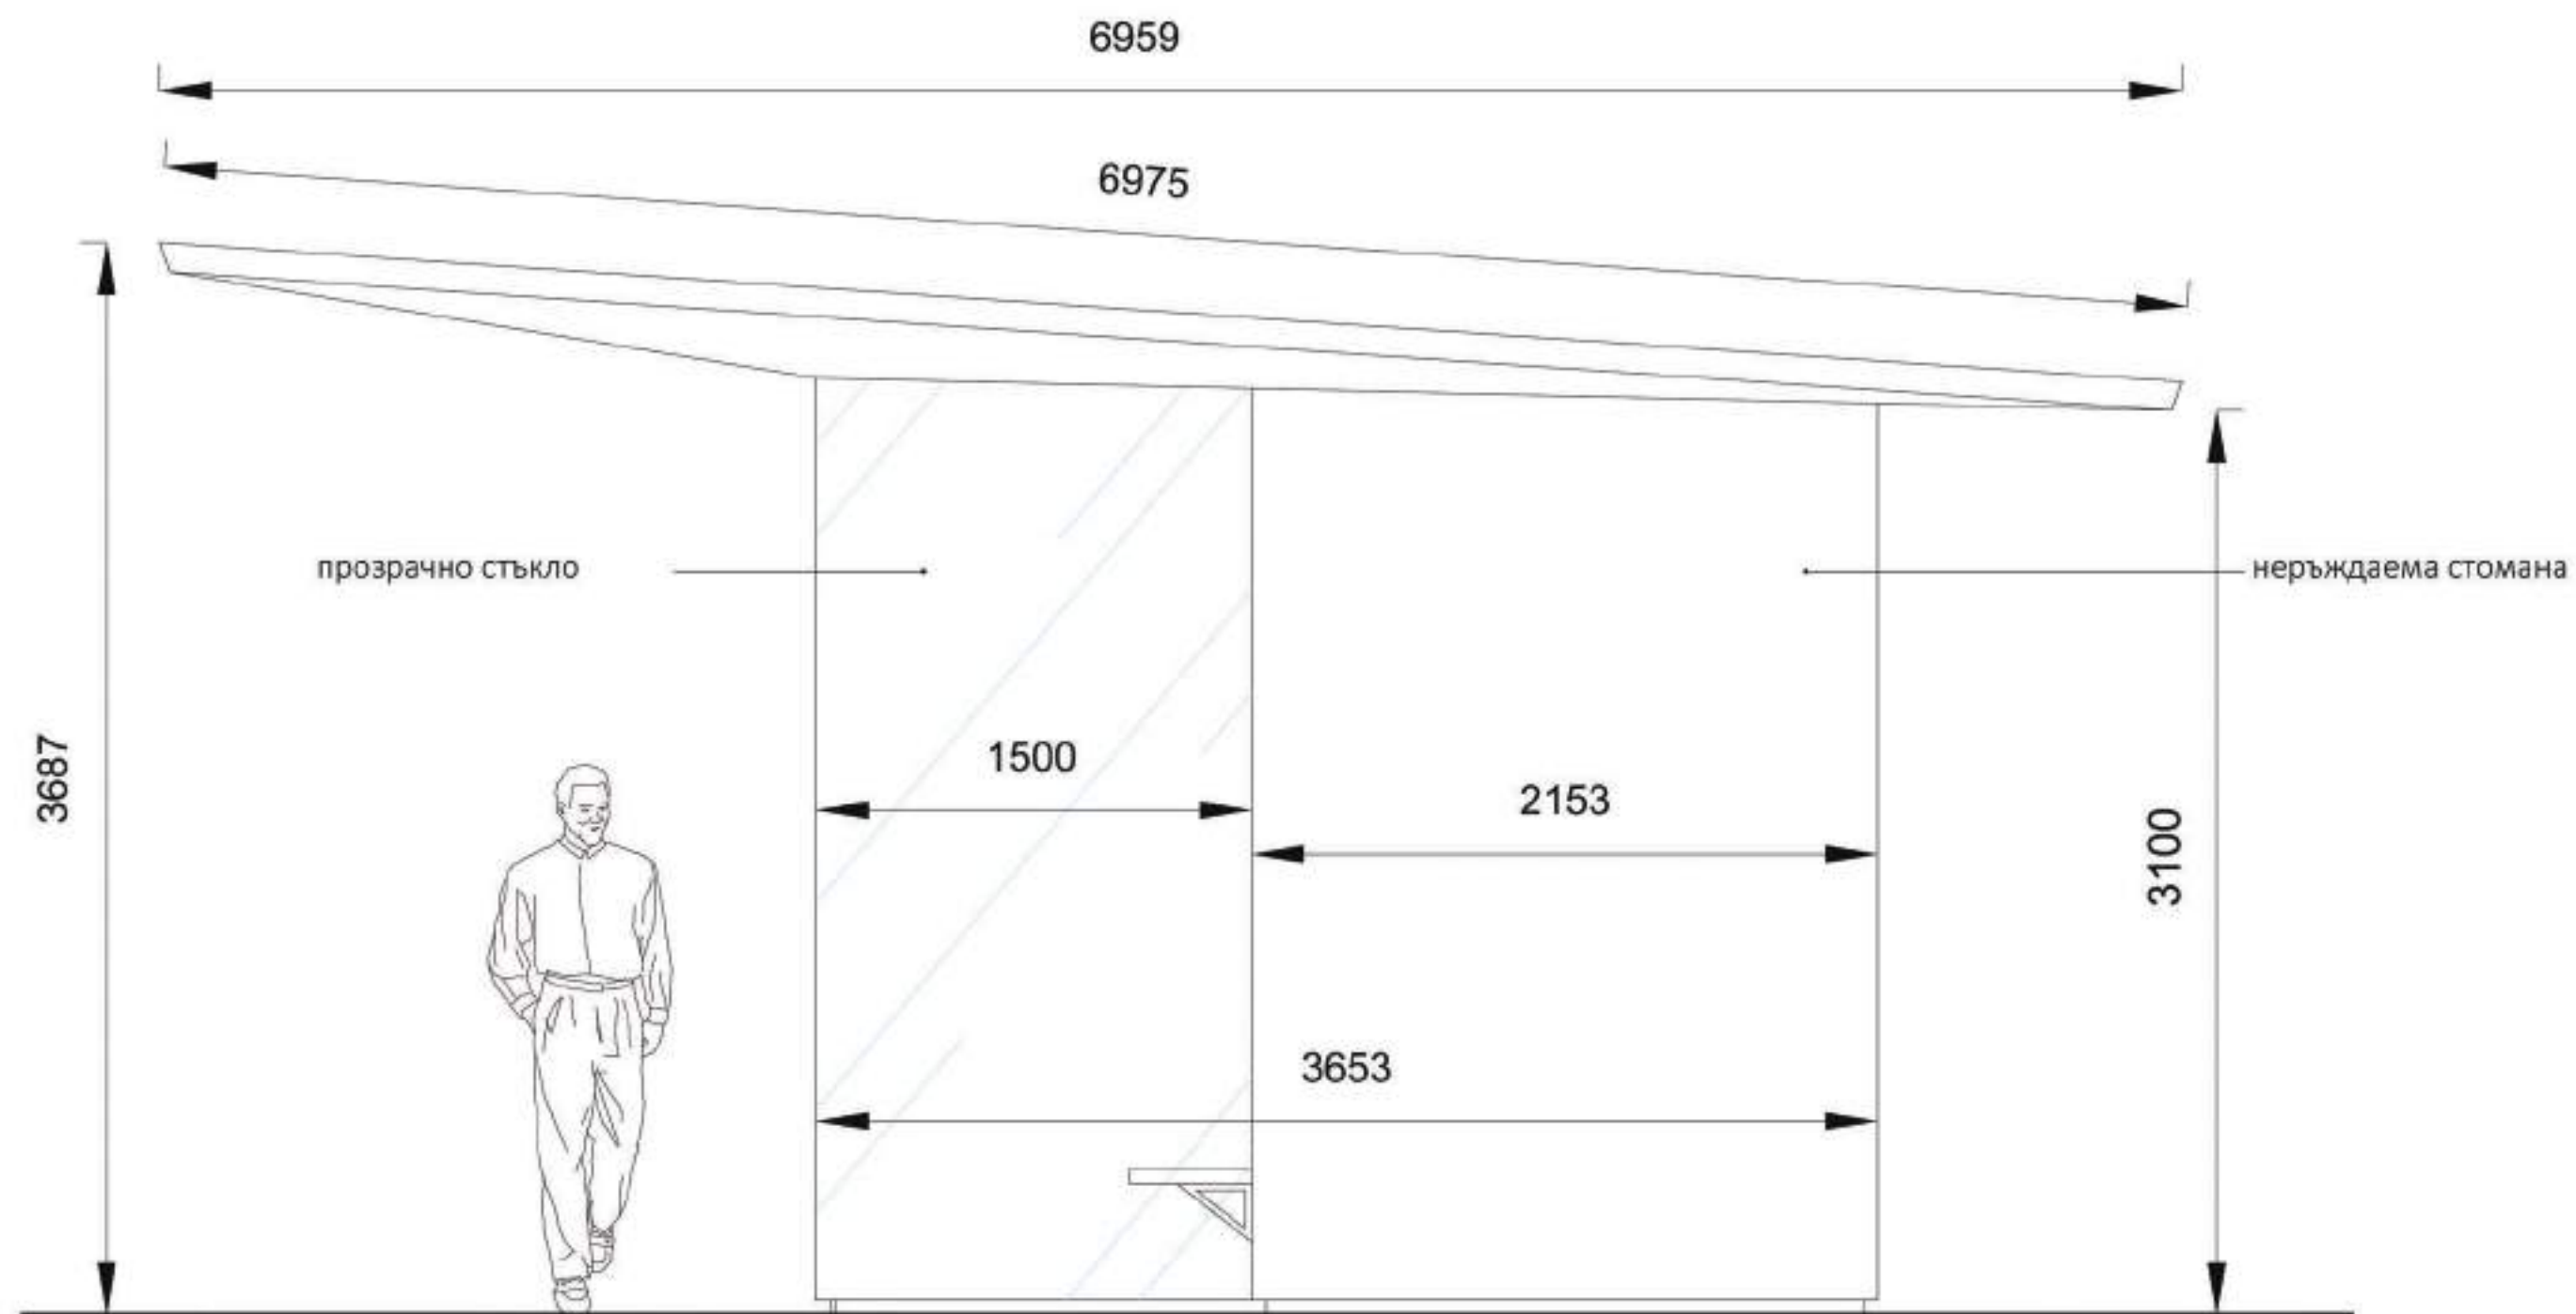

6
000


SIDE VIEW
Scale 1:40



TRAIN SCHEDULE
19:15 Sveta Nadelya
19:19 Tsentralni Khali
19:25 Lavov Most
19:28 Ul.Kozloduy


TRAIN SCHEDULE
19:15 Sveta Nadelya
19:19 Tsentralni Khali
19:25 Lavov Most
19:28 Ul.Kozloduy

GUCCI GUILTY

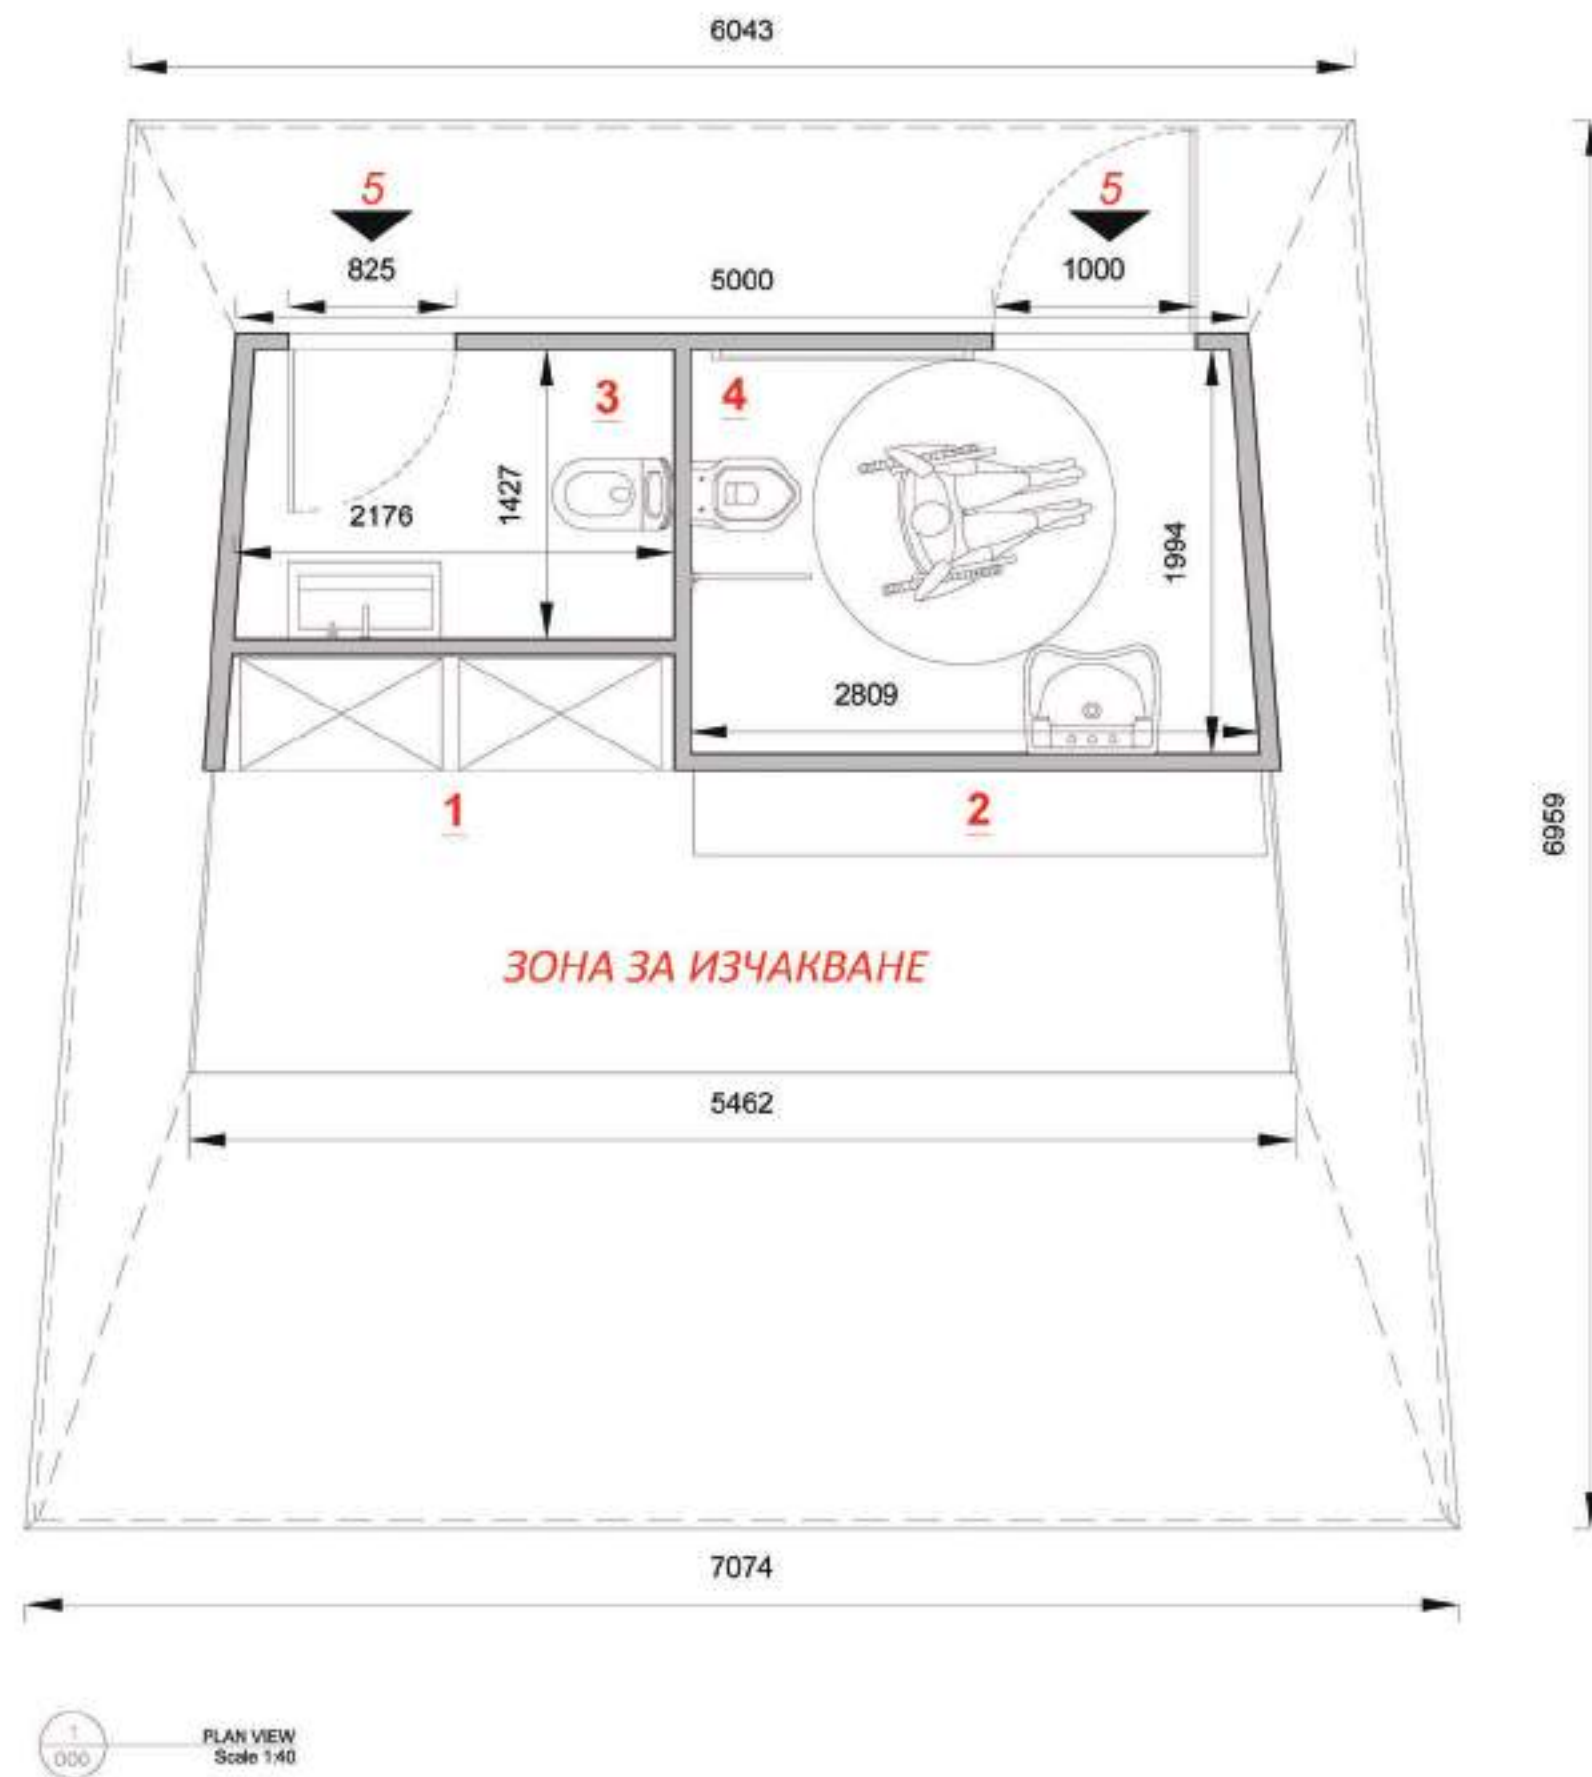


ЛЕГЕНДА

1. Автомат за билети
2. Пейка
3. Тоалетна 1
4. Тоалетна 2
5. Вход
6. Табло с разписание
7. Реклама

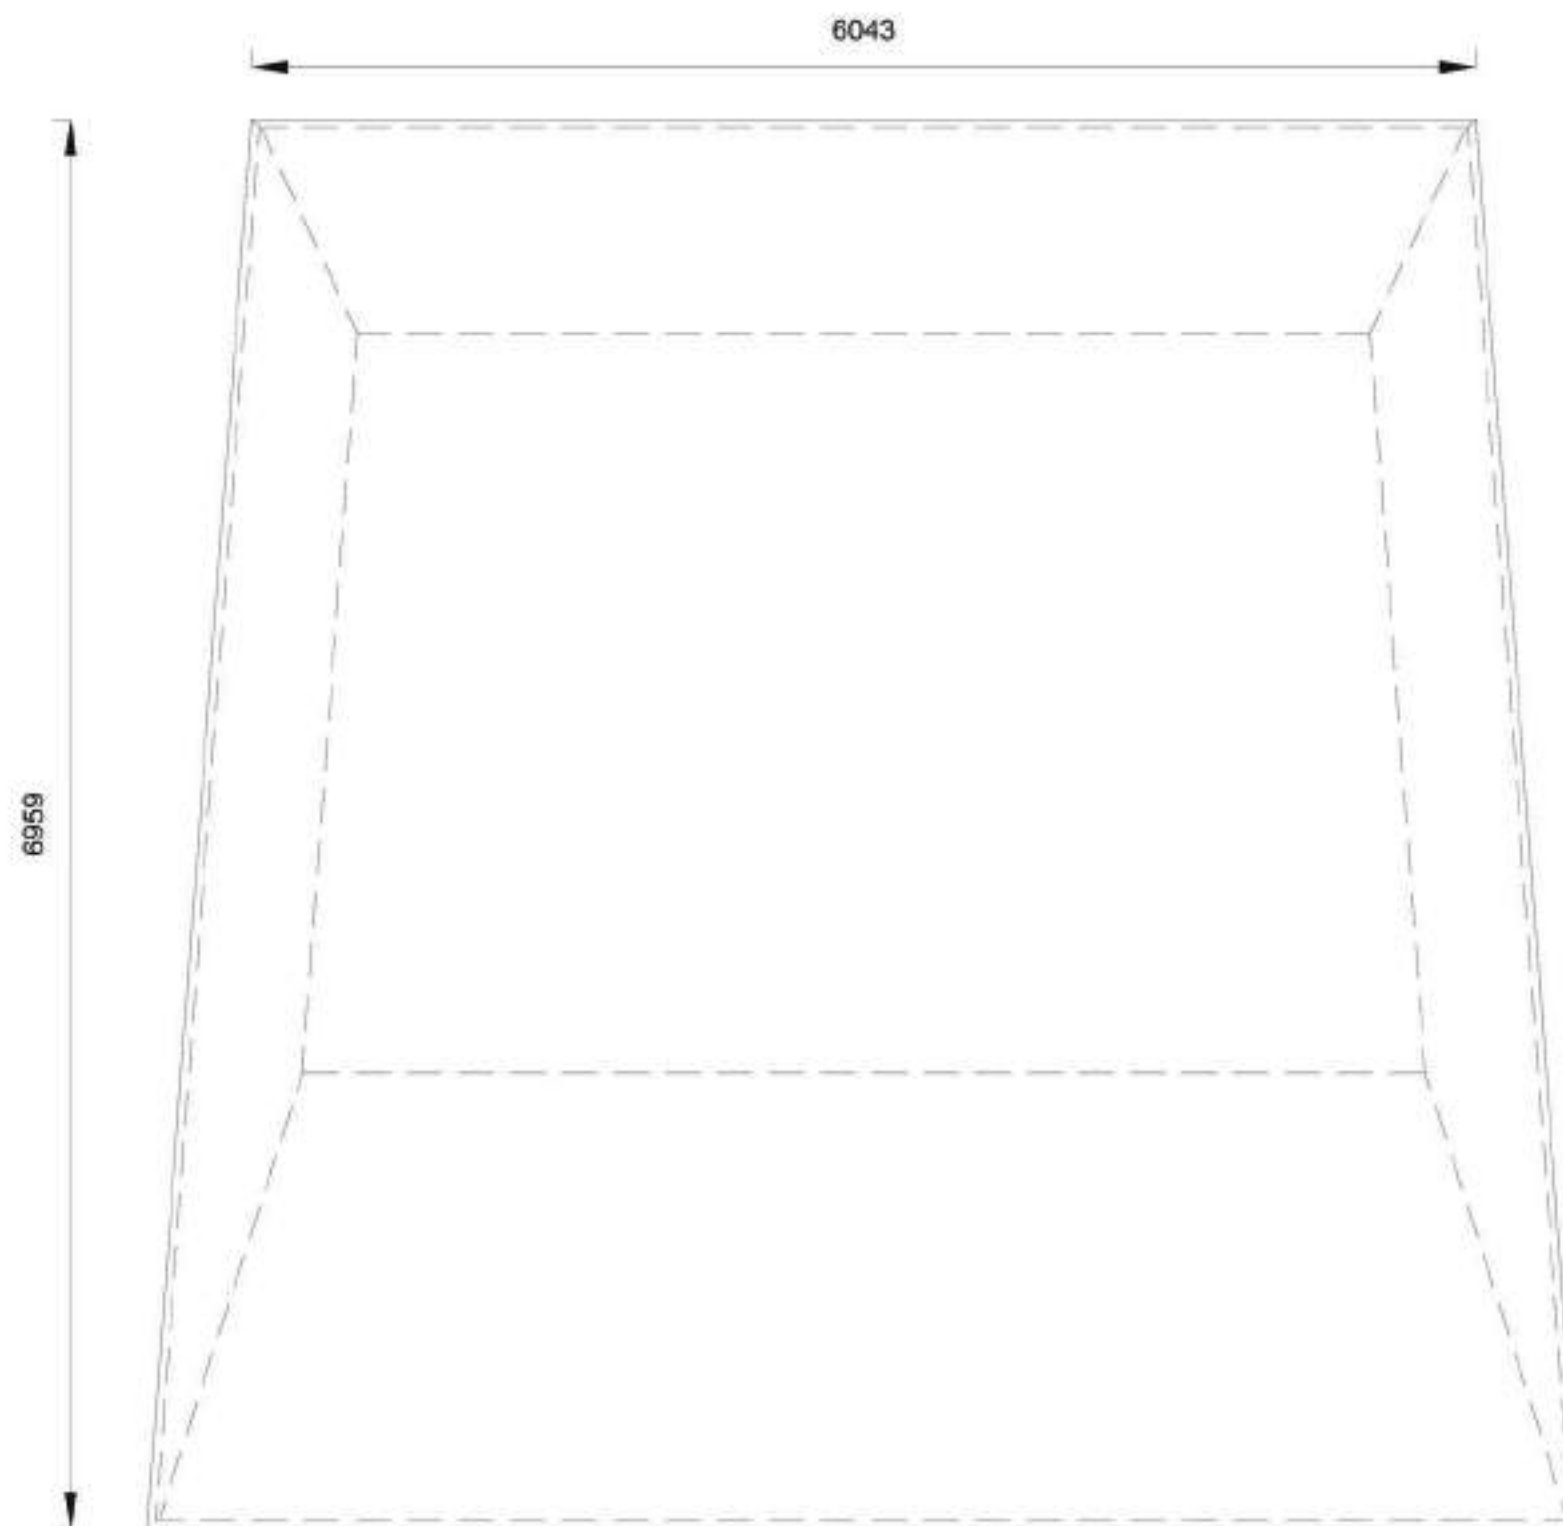


2
000

TOP VIEW
Scale 1:40

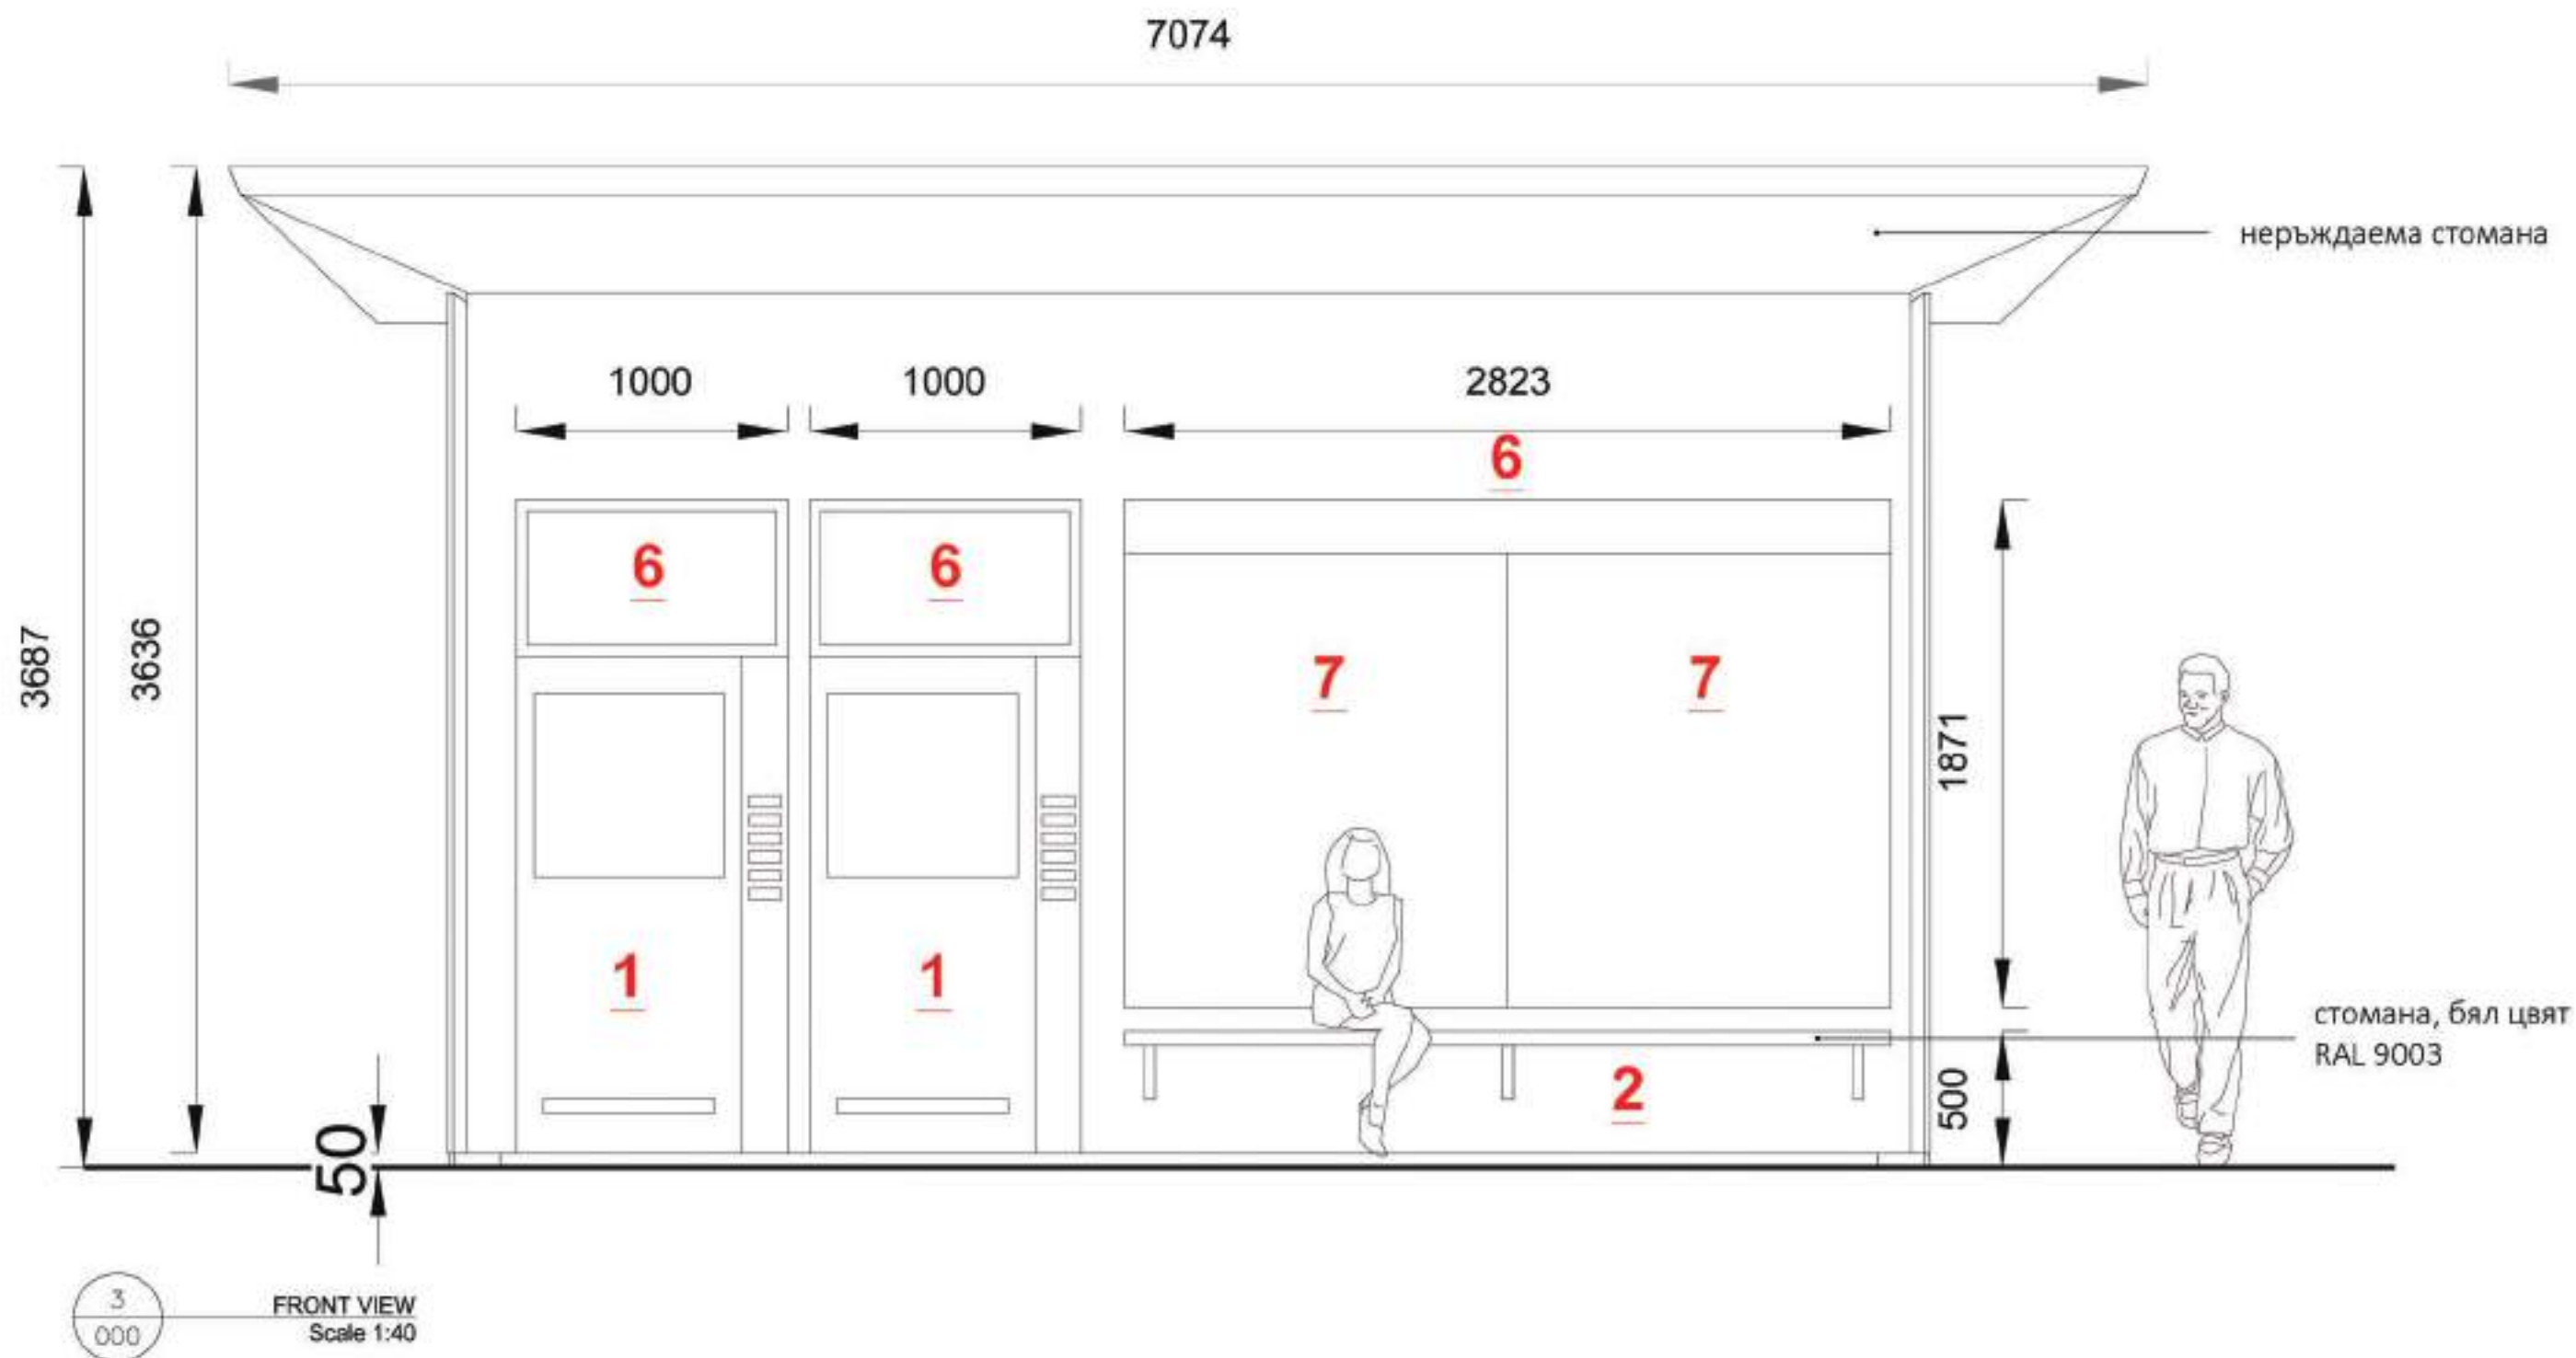

ЛЕГЕНДА


- 1. Автомат за билети
- 2. Пейка
- 3. Тоалетна 1
- 4. Тоалетна 2
- 5. Вход
- 6. Табло с разписание
- 7. Реклама

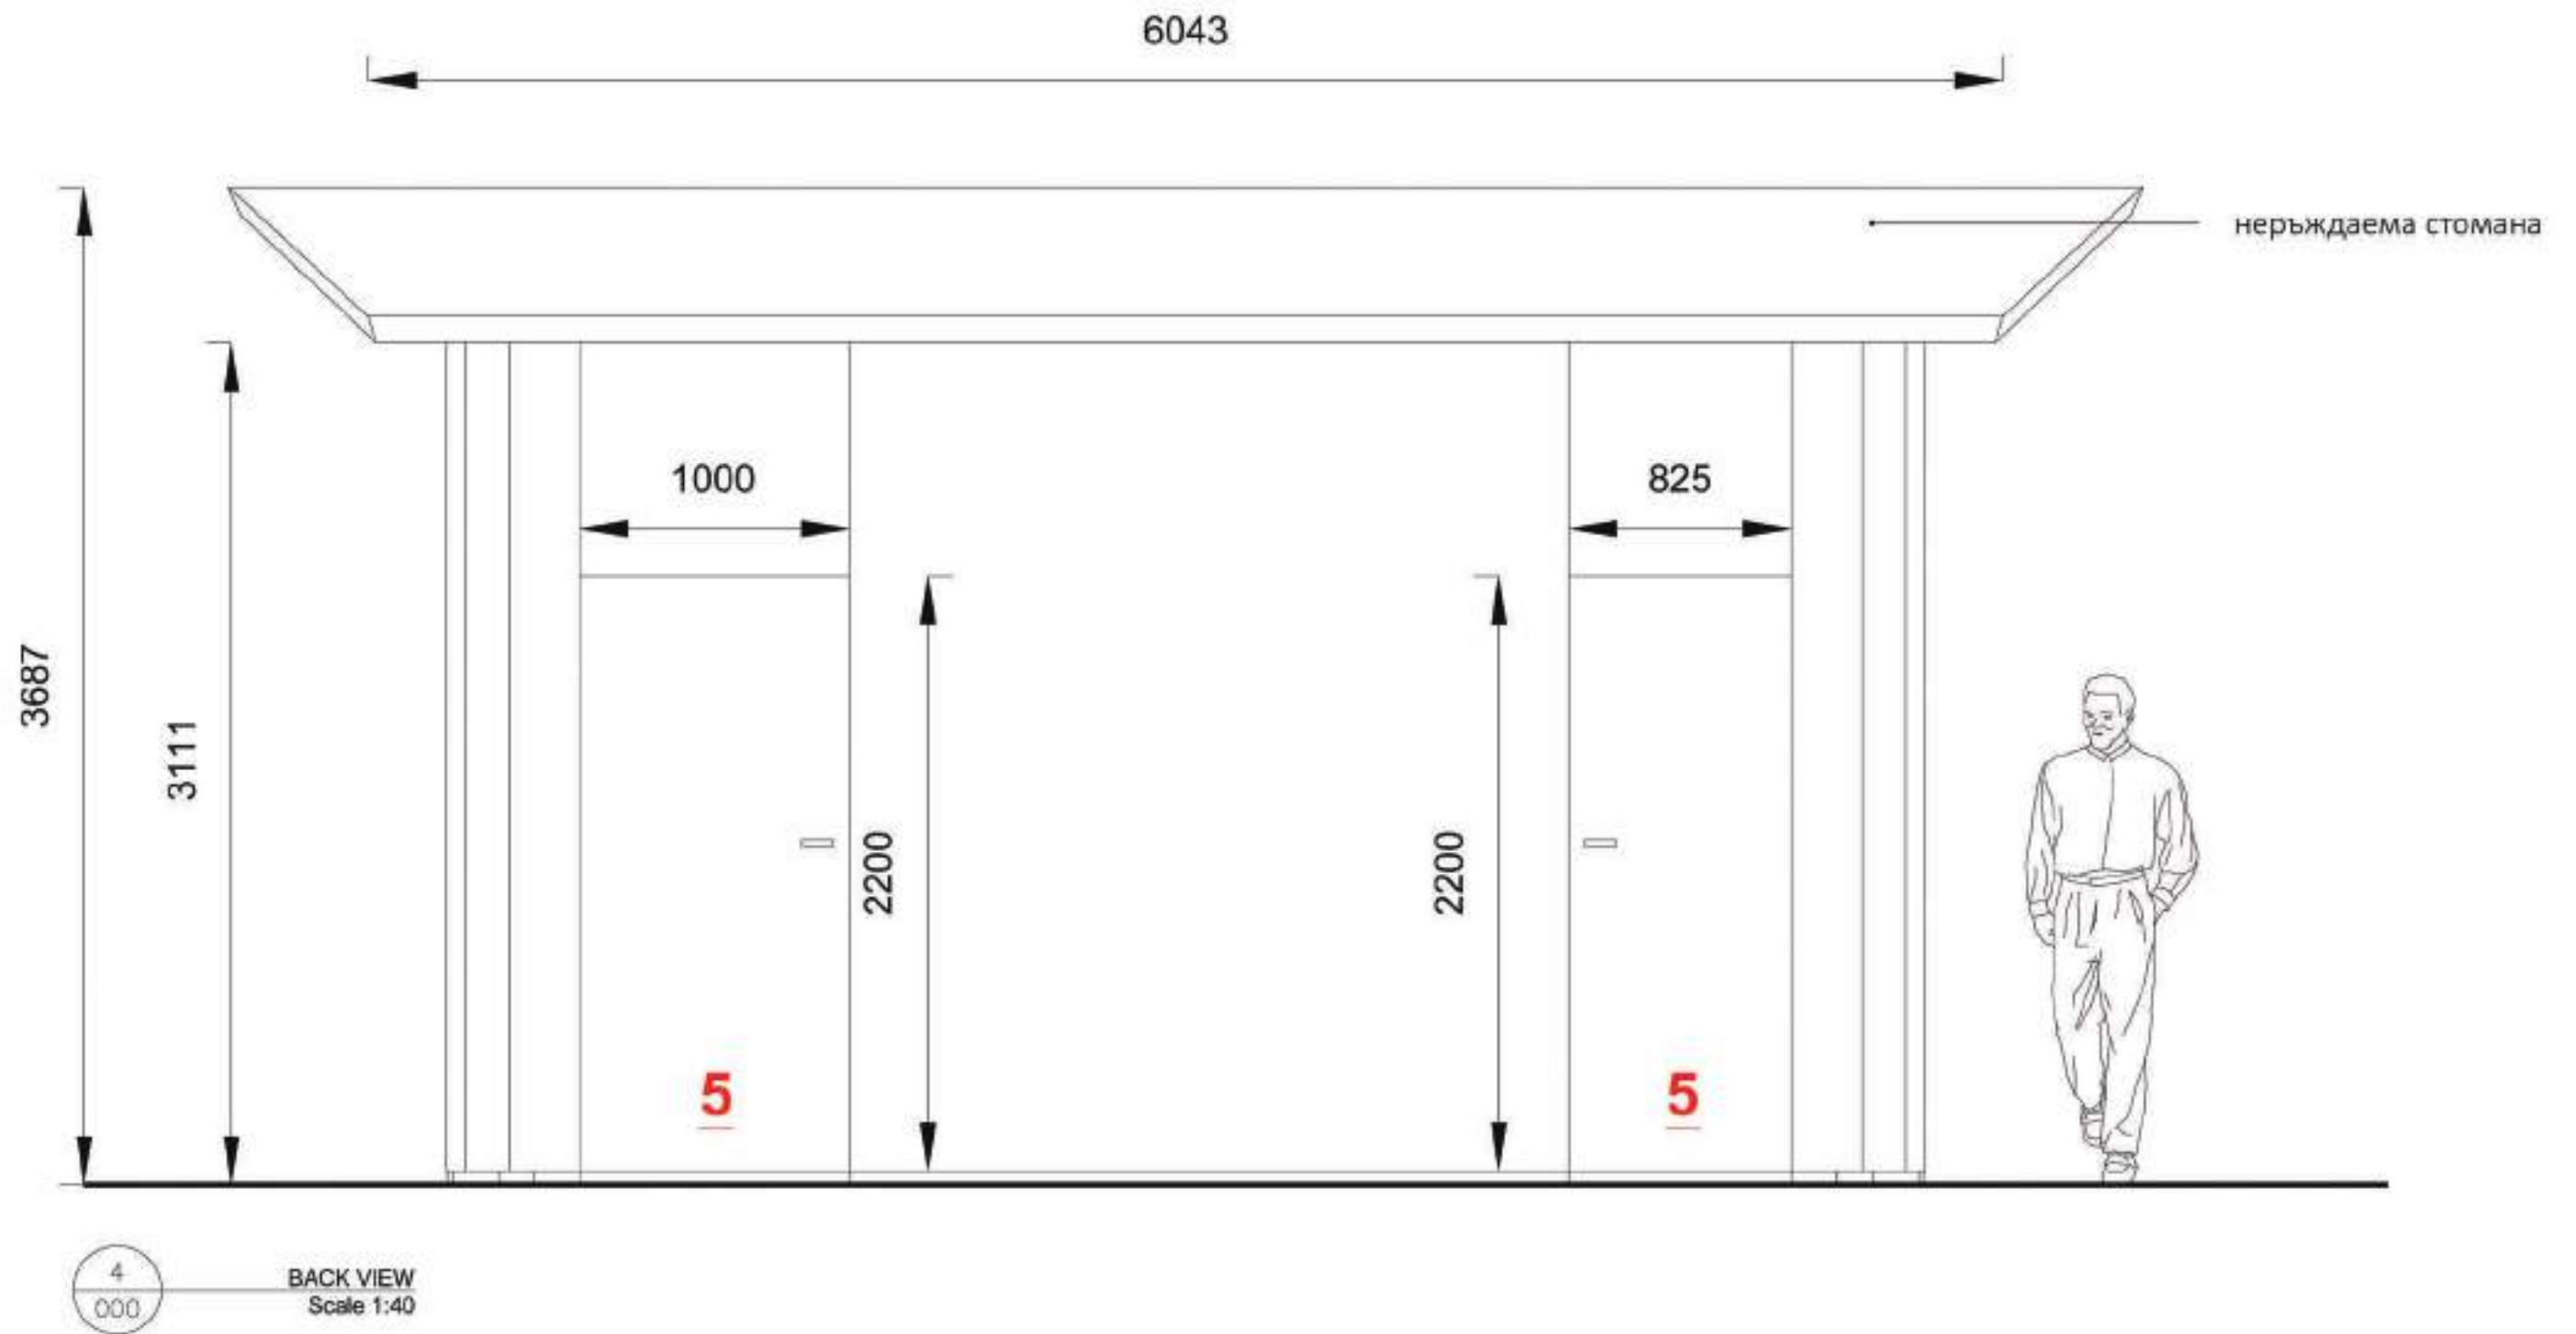


ЛЕГЕНДА

1. Автомат за билети
2. Пейка
3. Тоалетна 1
4. Тоалетна 2

5. Вход
6. Табло с разписание
7. Реклама

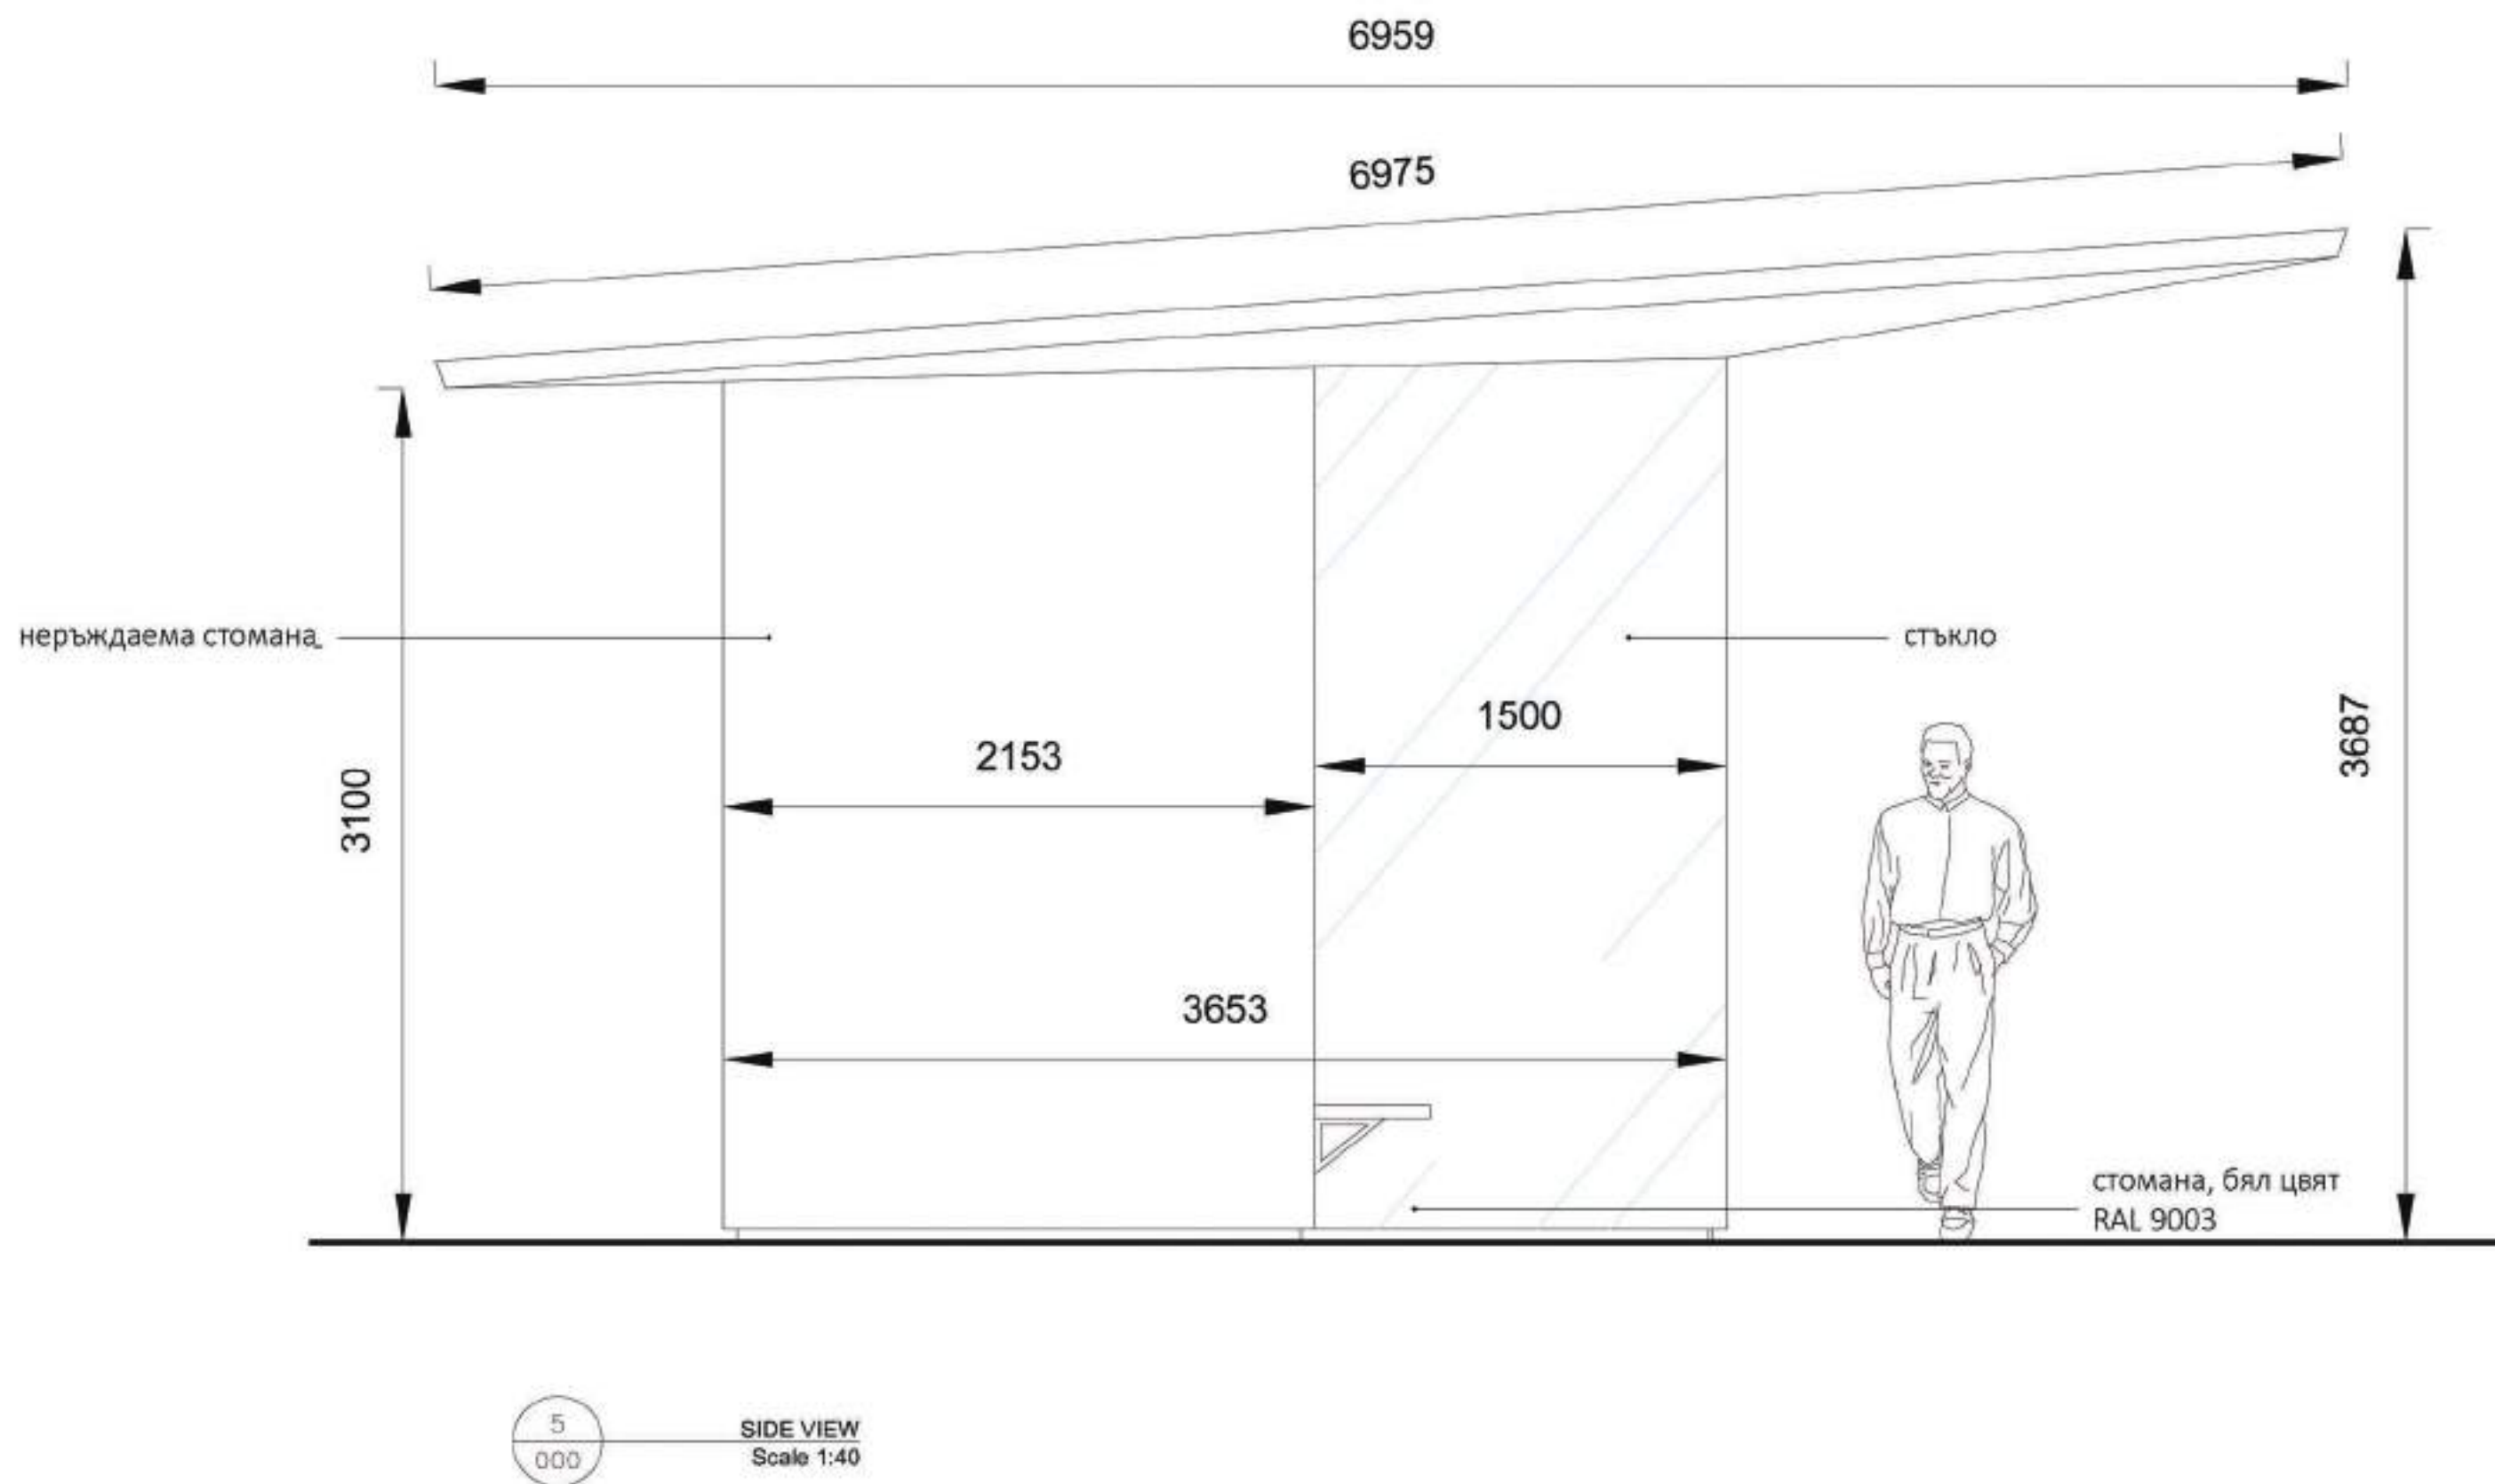


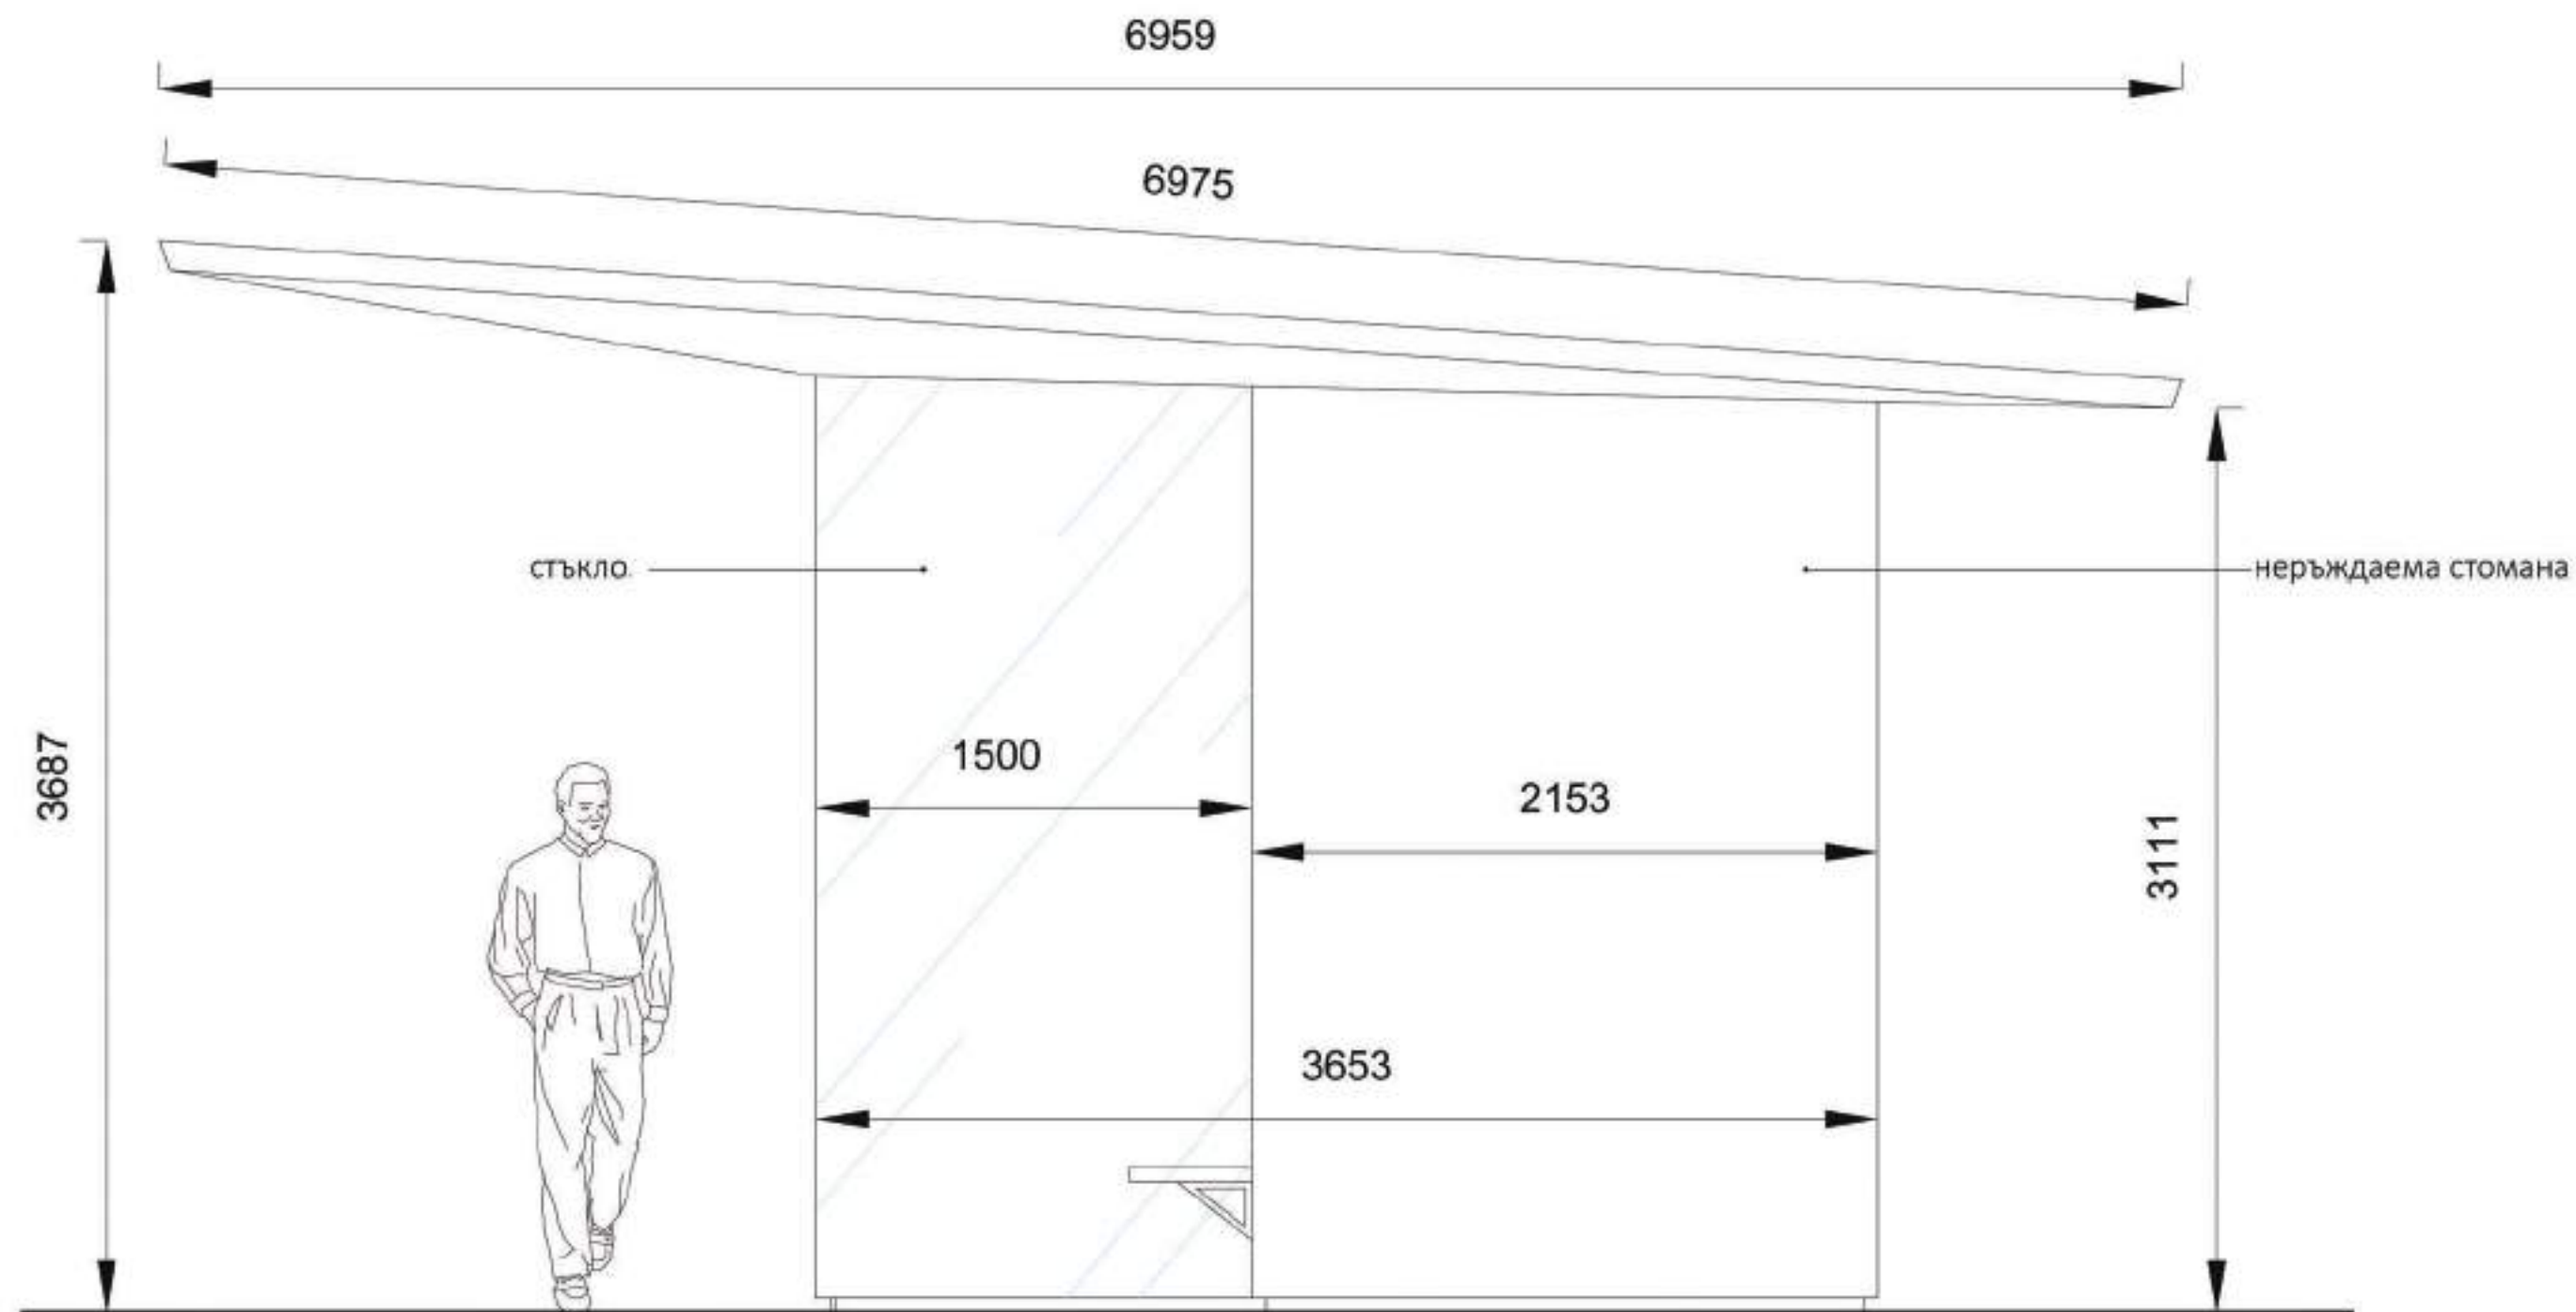


6
000

SIDE VIEW
Scale 1:40




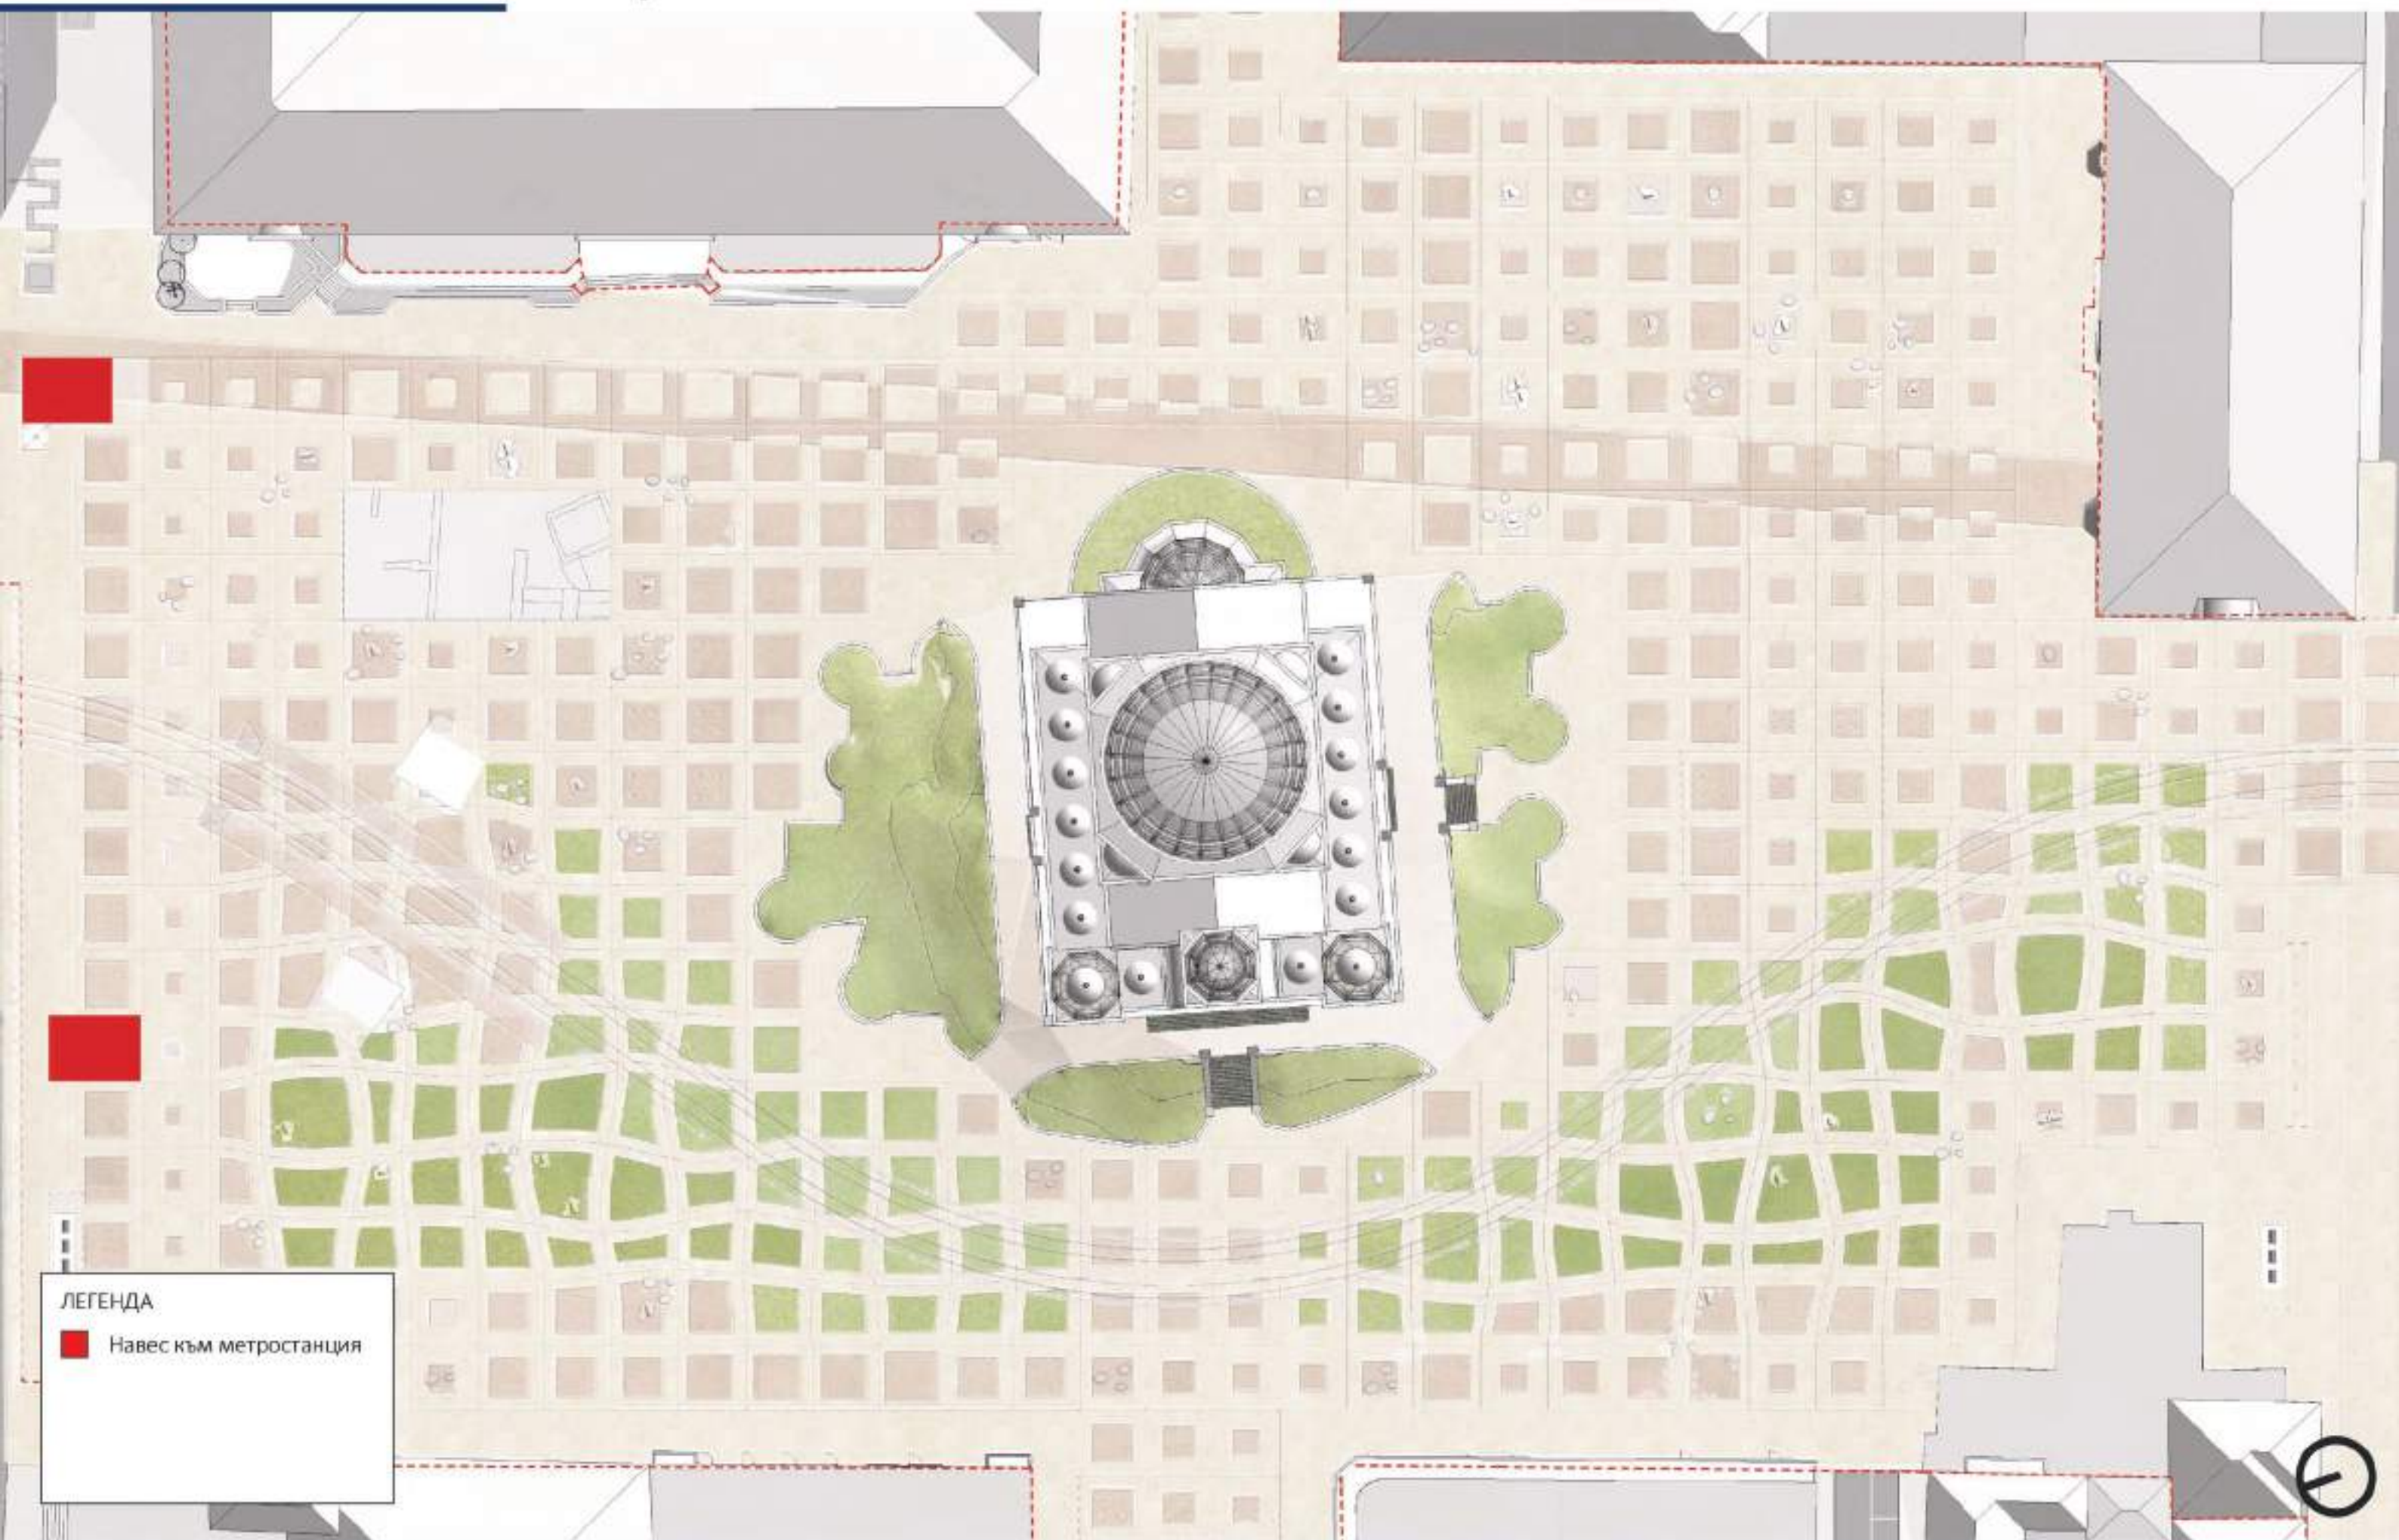


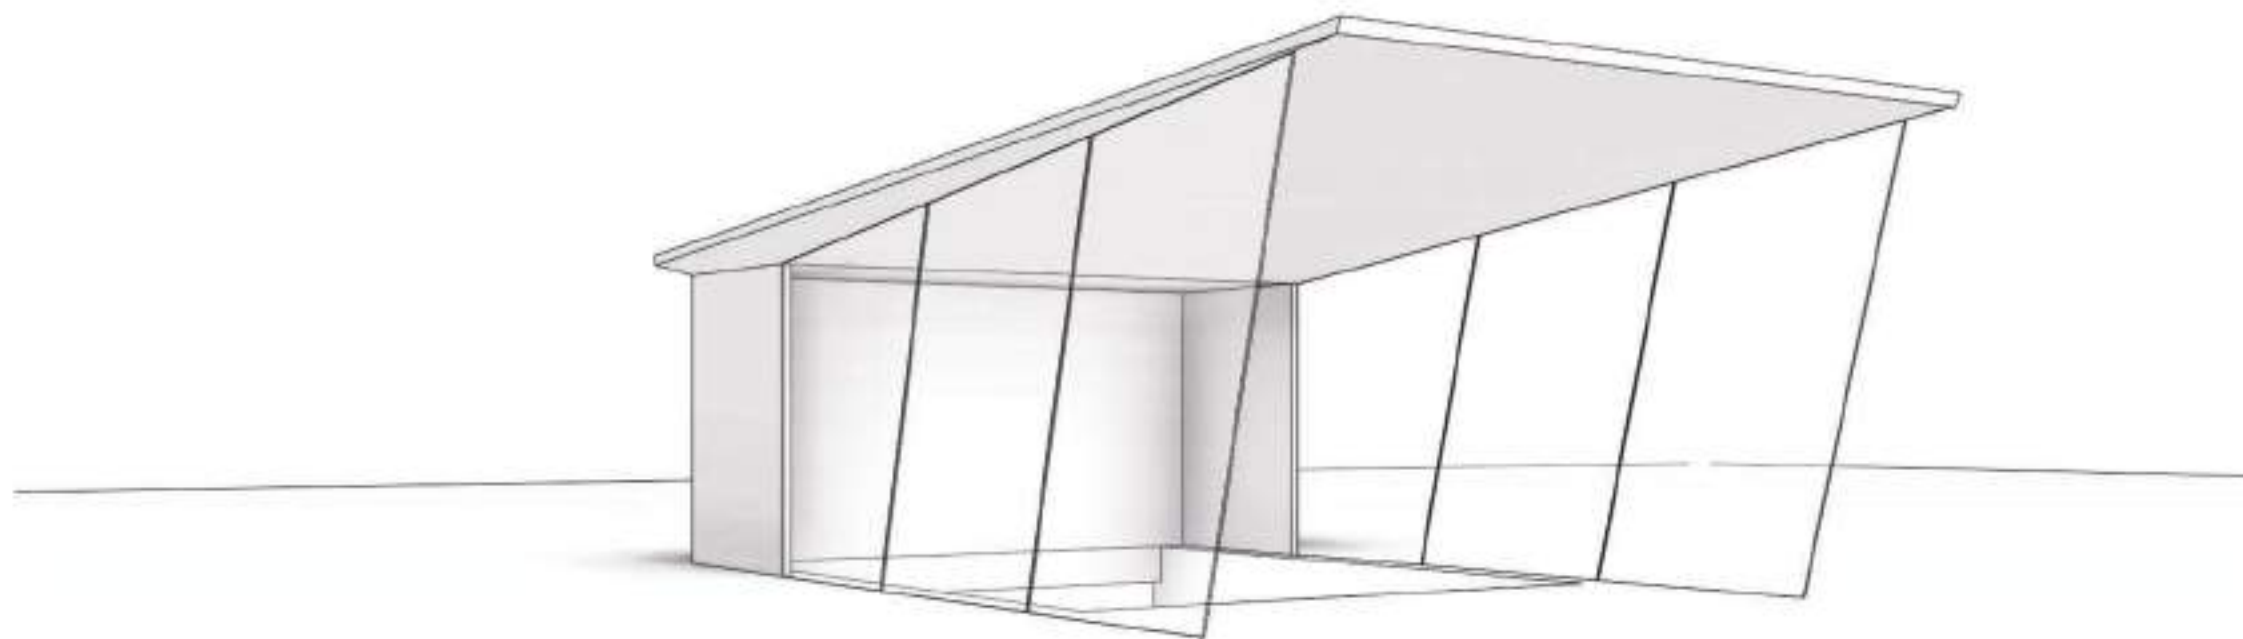

АЛУМИНИЕВА ОБЛИЦОВКА
RAL 903


ПРОЗРАЧНО СЪКЛО

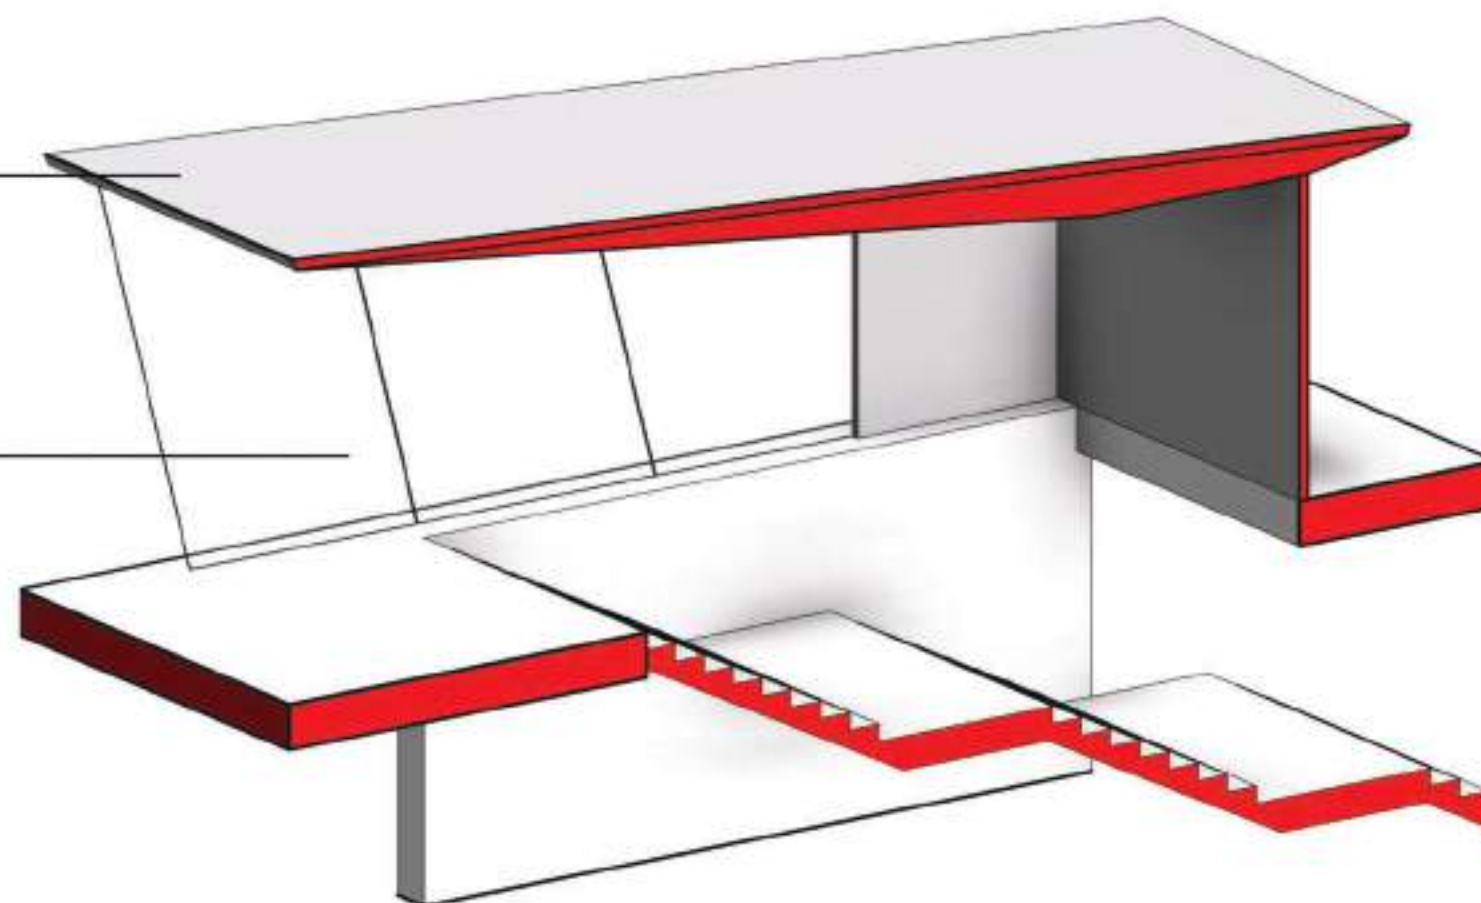

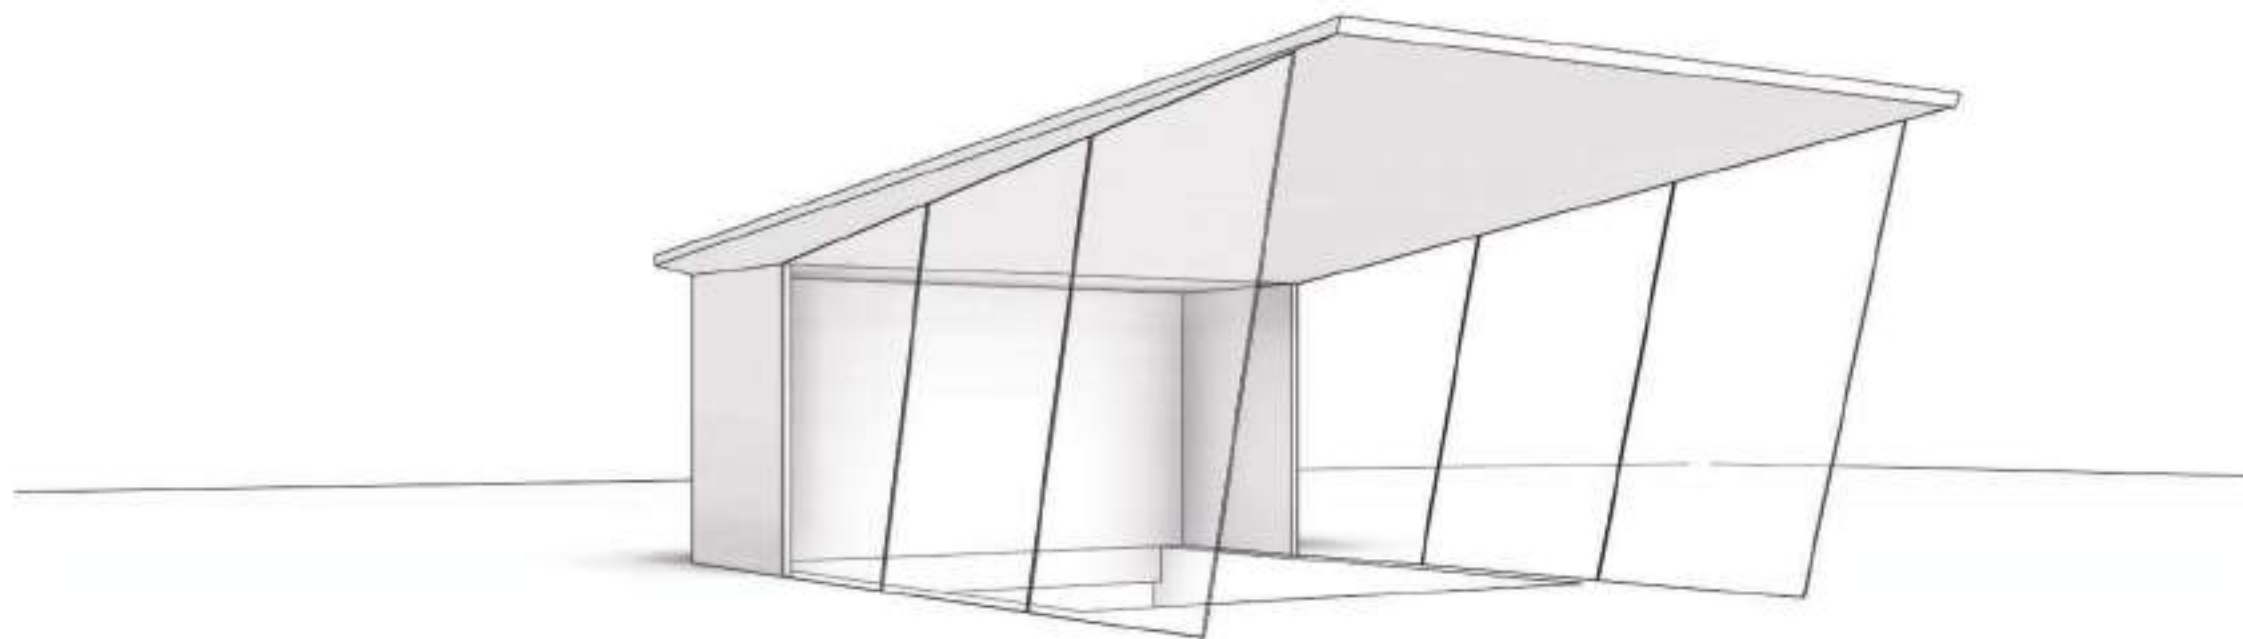


АЛУМИНИЕВА ОБЛИЦОВКА
RAL 903


ПРОЗРАЧНО СЪКЛО

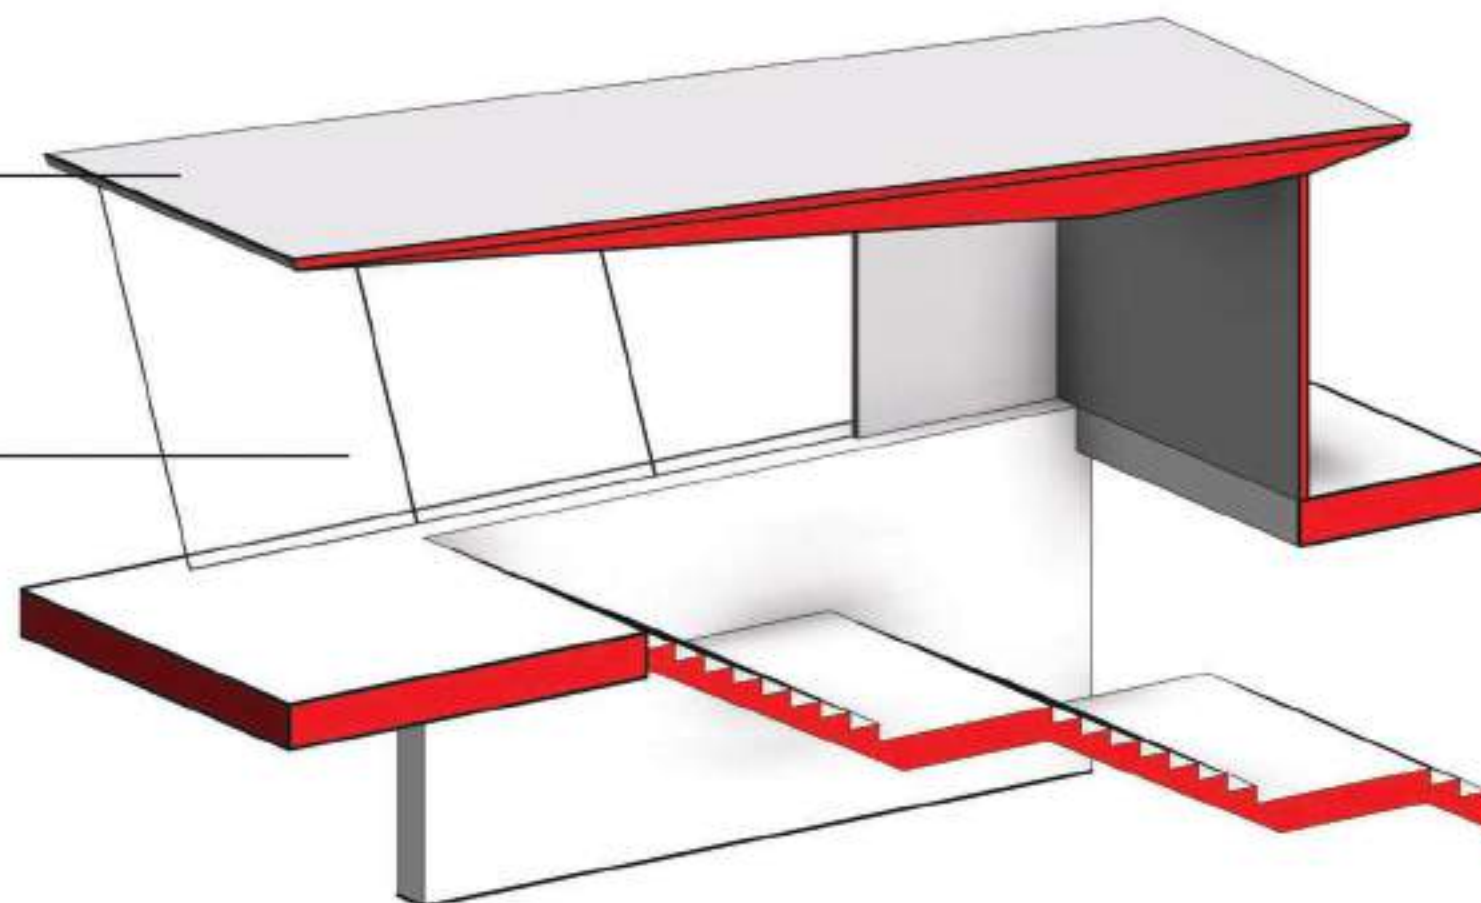



ПЛОЩАД "СВЕТА НЕДЕЛЯ"

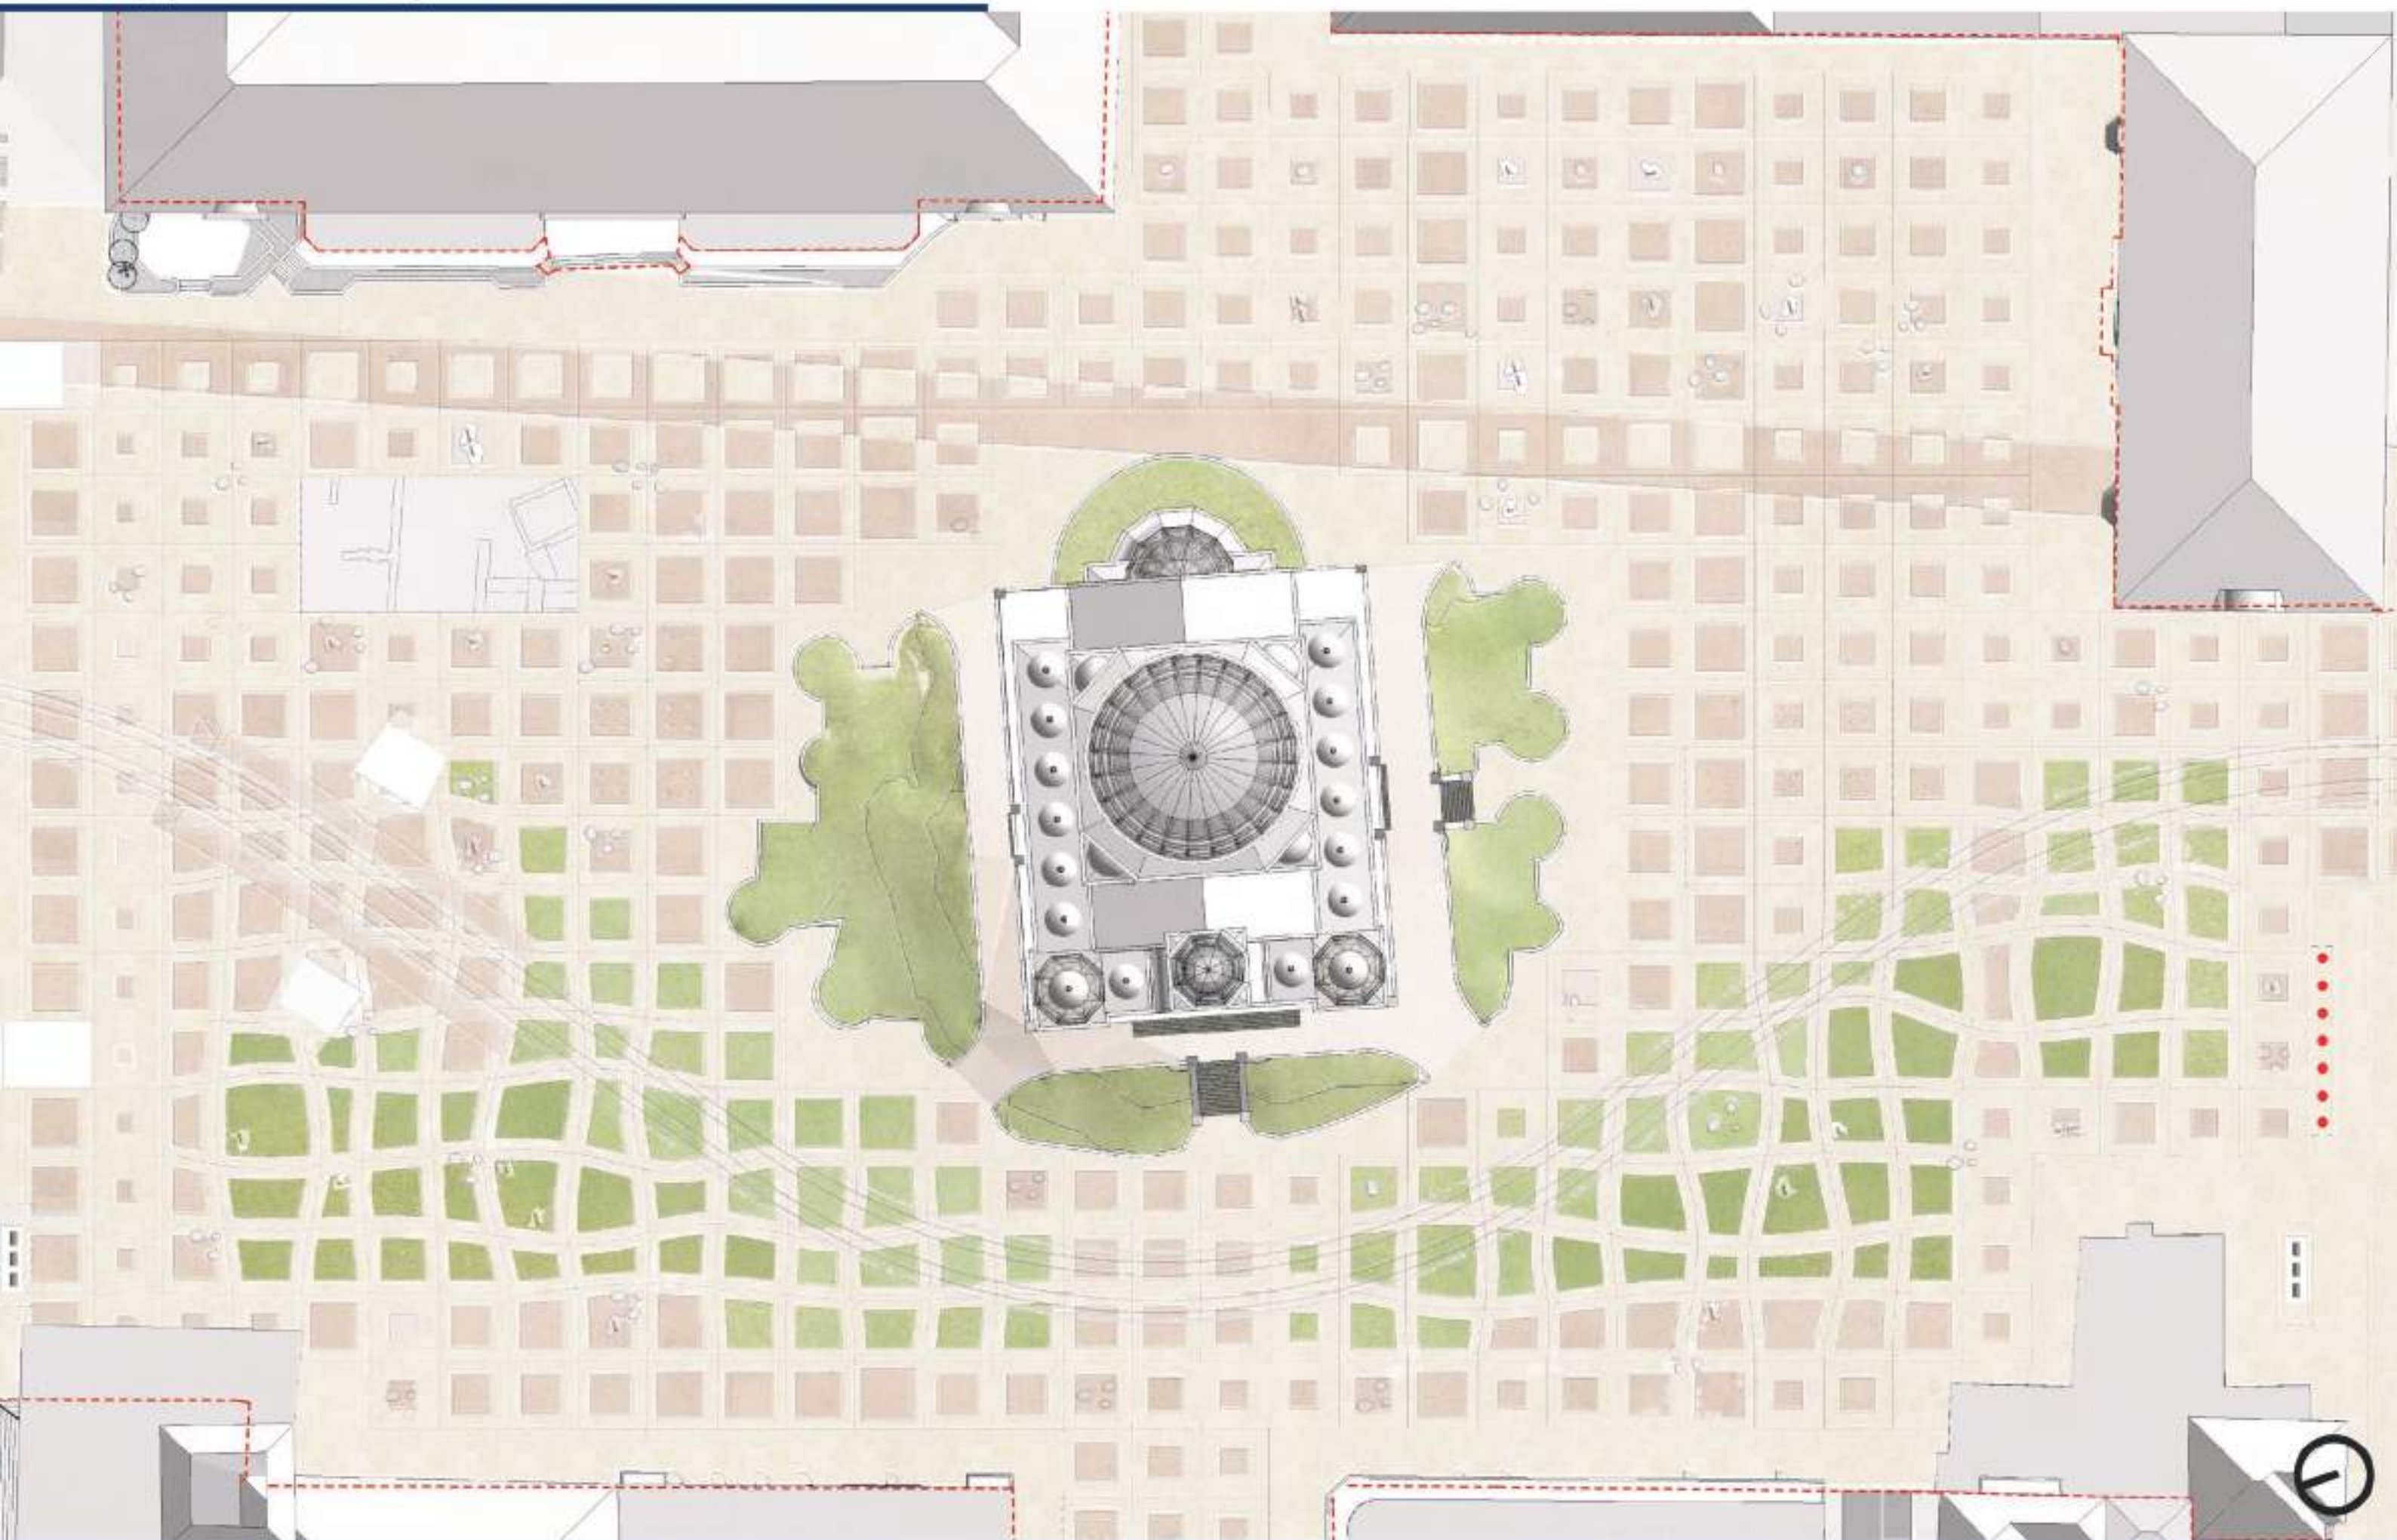

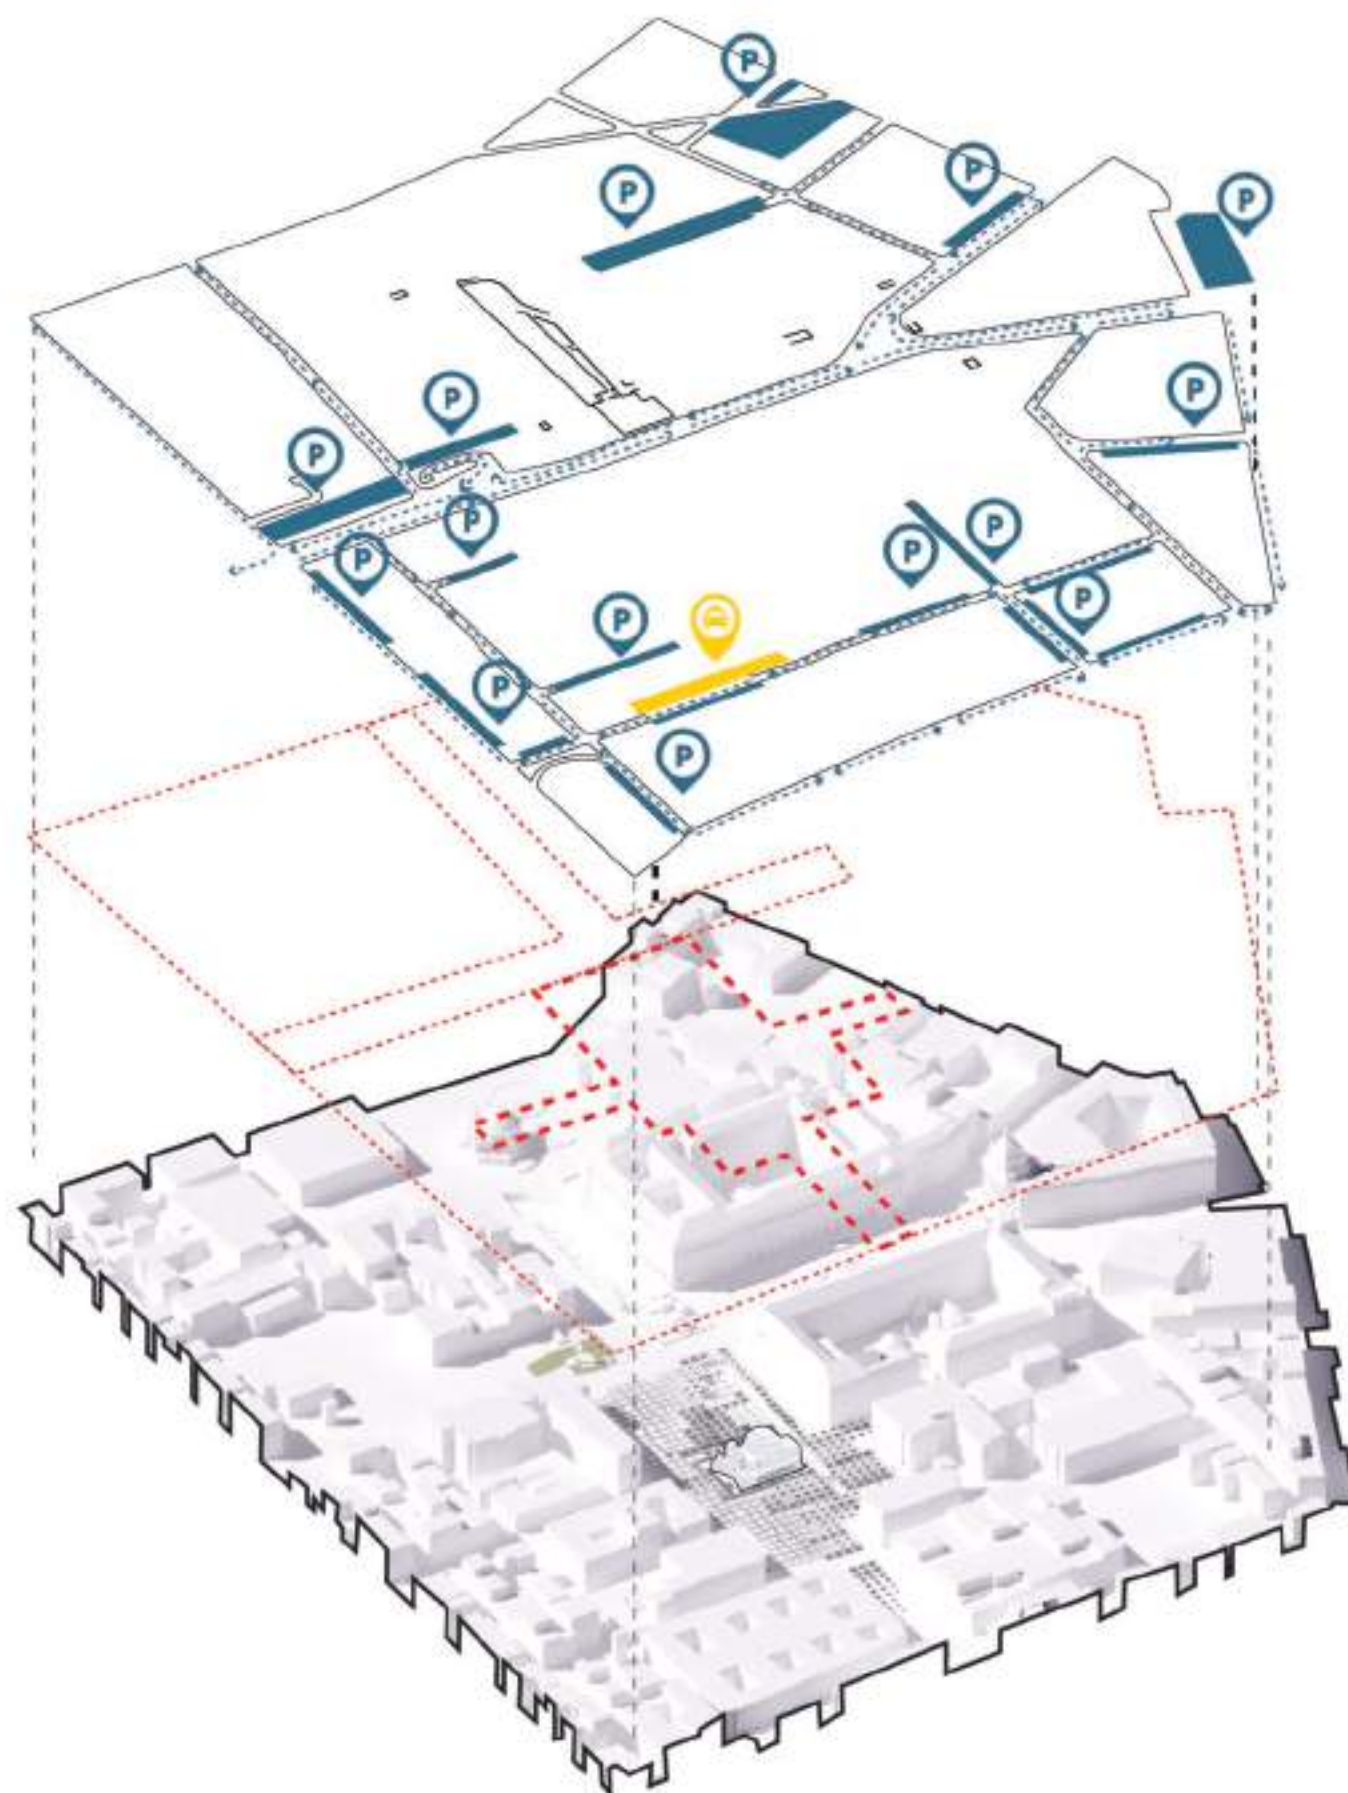

ЗАРЯДНИ СТАНЦІЇ ЗА ЕЛЕКТРОМОБІЛИ




МАТЕРИАЛИ


ЕСТЕСТВЕН КАМЪК




ГРАНИТ/ЕСТЕСТВЕН КАМЪК „Dolce Sogno”

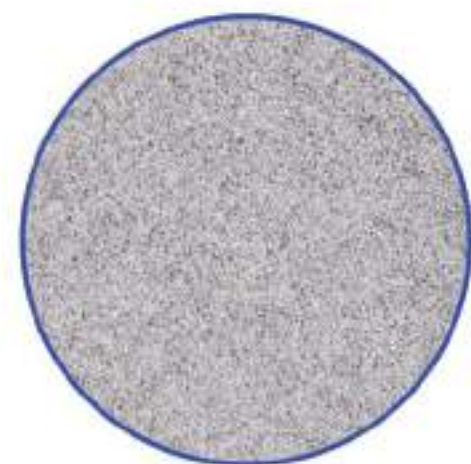


ГРАНИТ/ЕСТЕСТВЕН КАМЪК „New Caledonia”

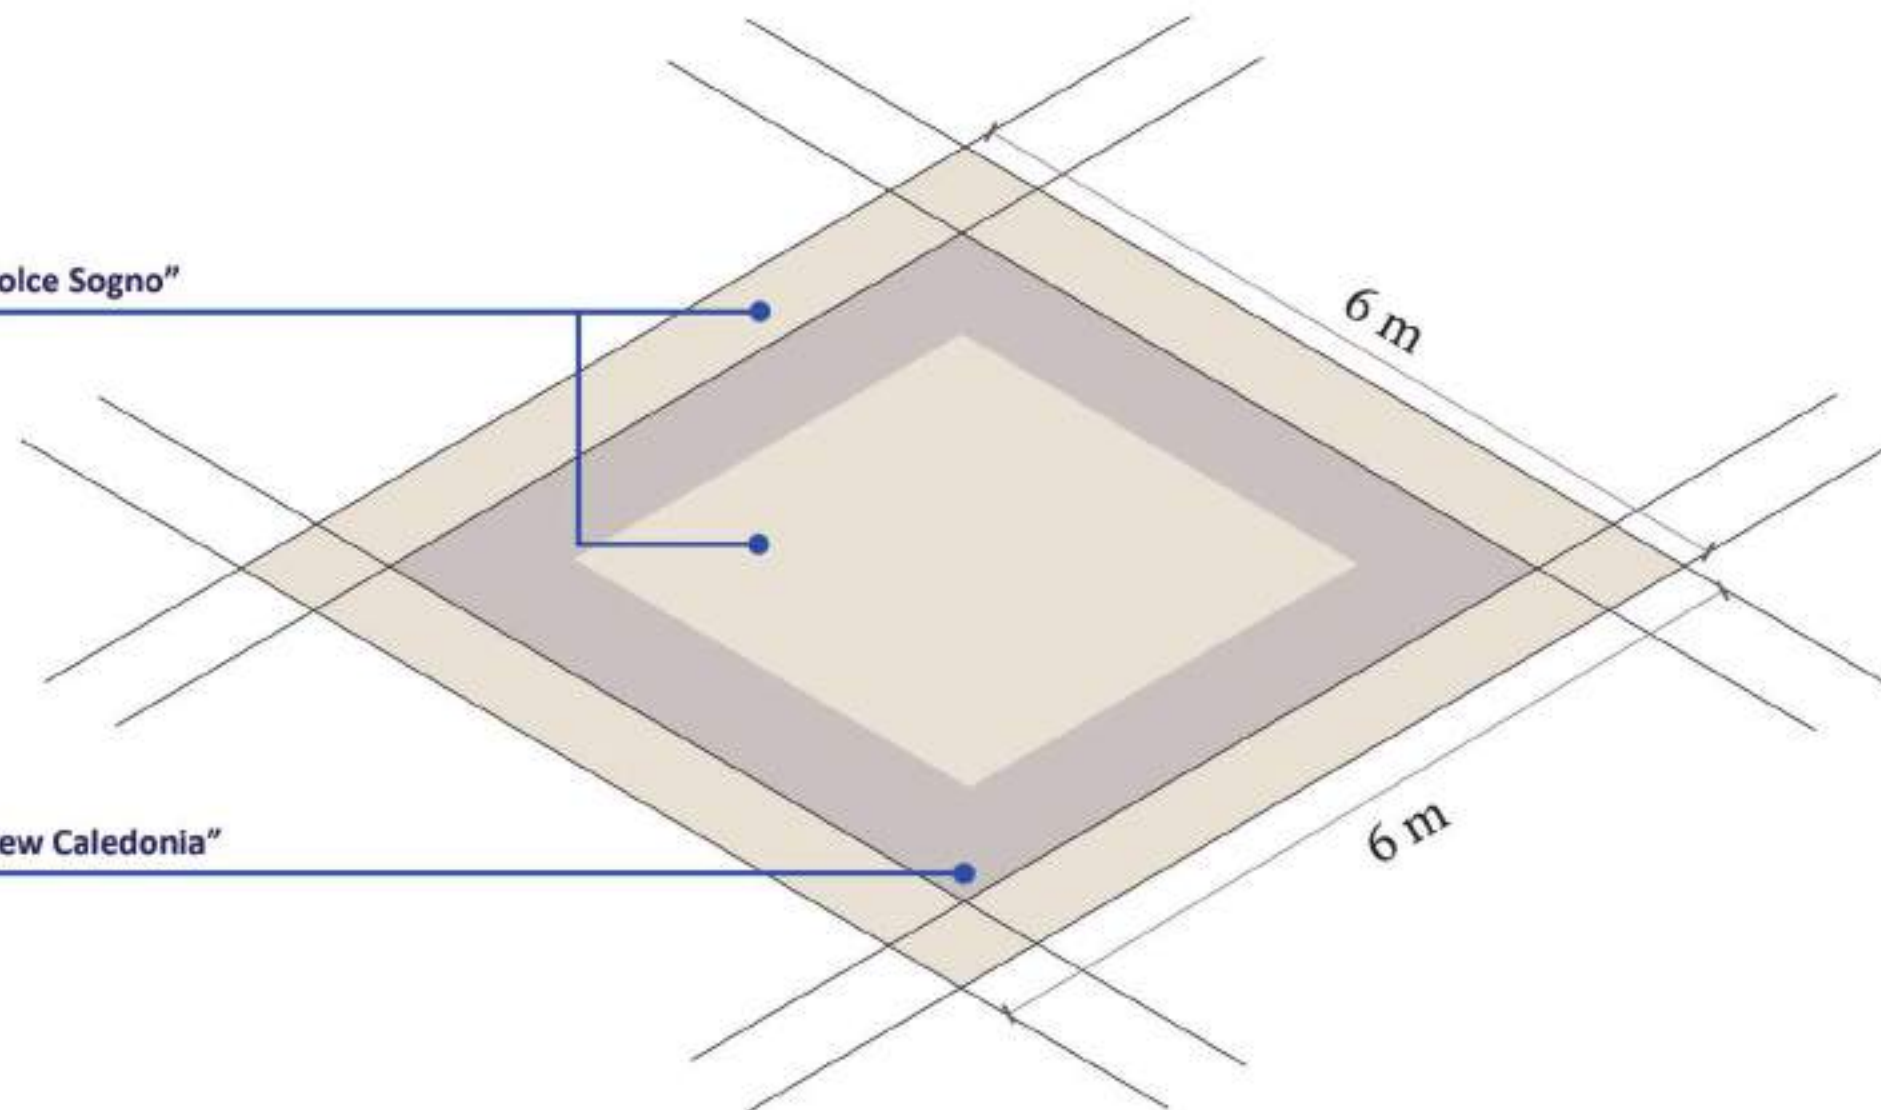

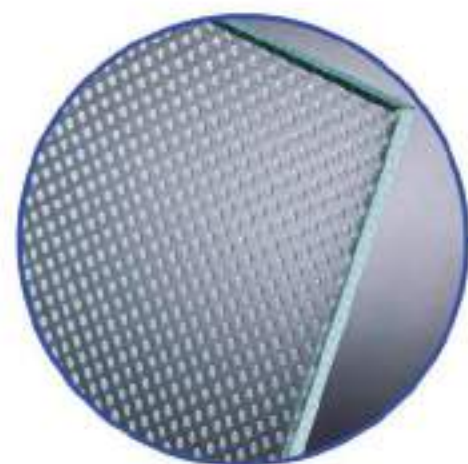

ПДОВИ НАСТИЛКИ ОТ СТЪКЛО ПРОТИВ ПЛЪЗГАНЕ

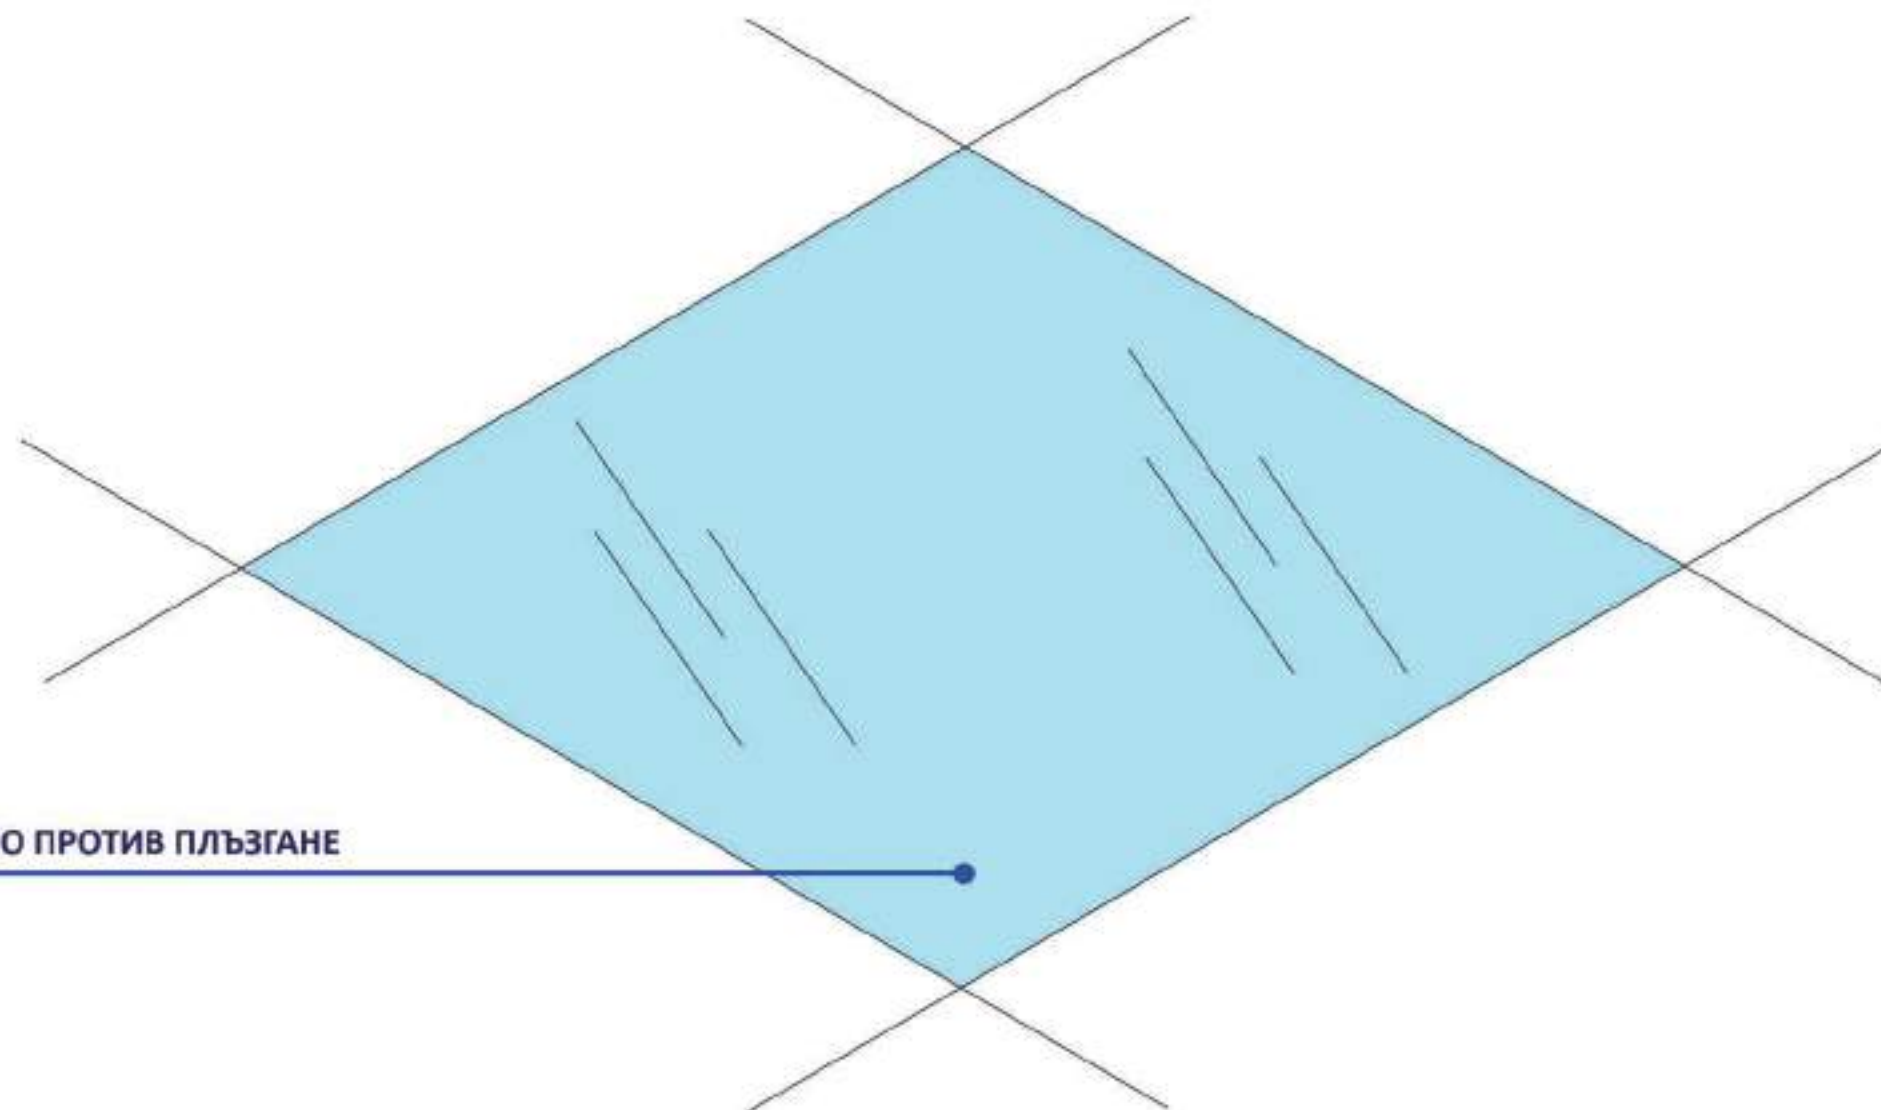

An aerial night view of a city square. The square is paved with a grid of light-colored tiles, with small trees planted in the intersections. A large, ornate building with a central dome and multiple smaller domes is located in the center of the square. The building is illuminated with warm lights. The square is surrounded by tall buildings. A road with a white line runs diagonally across the square. The word "FUKSAS" is written in large, red, bold letters across the center of the image.

FUKSAS