



Нов парк за общността




Голямата дневна на най-малките



Нов корпус за най-малките



Зала за спорт и събития за цялата общност

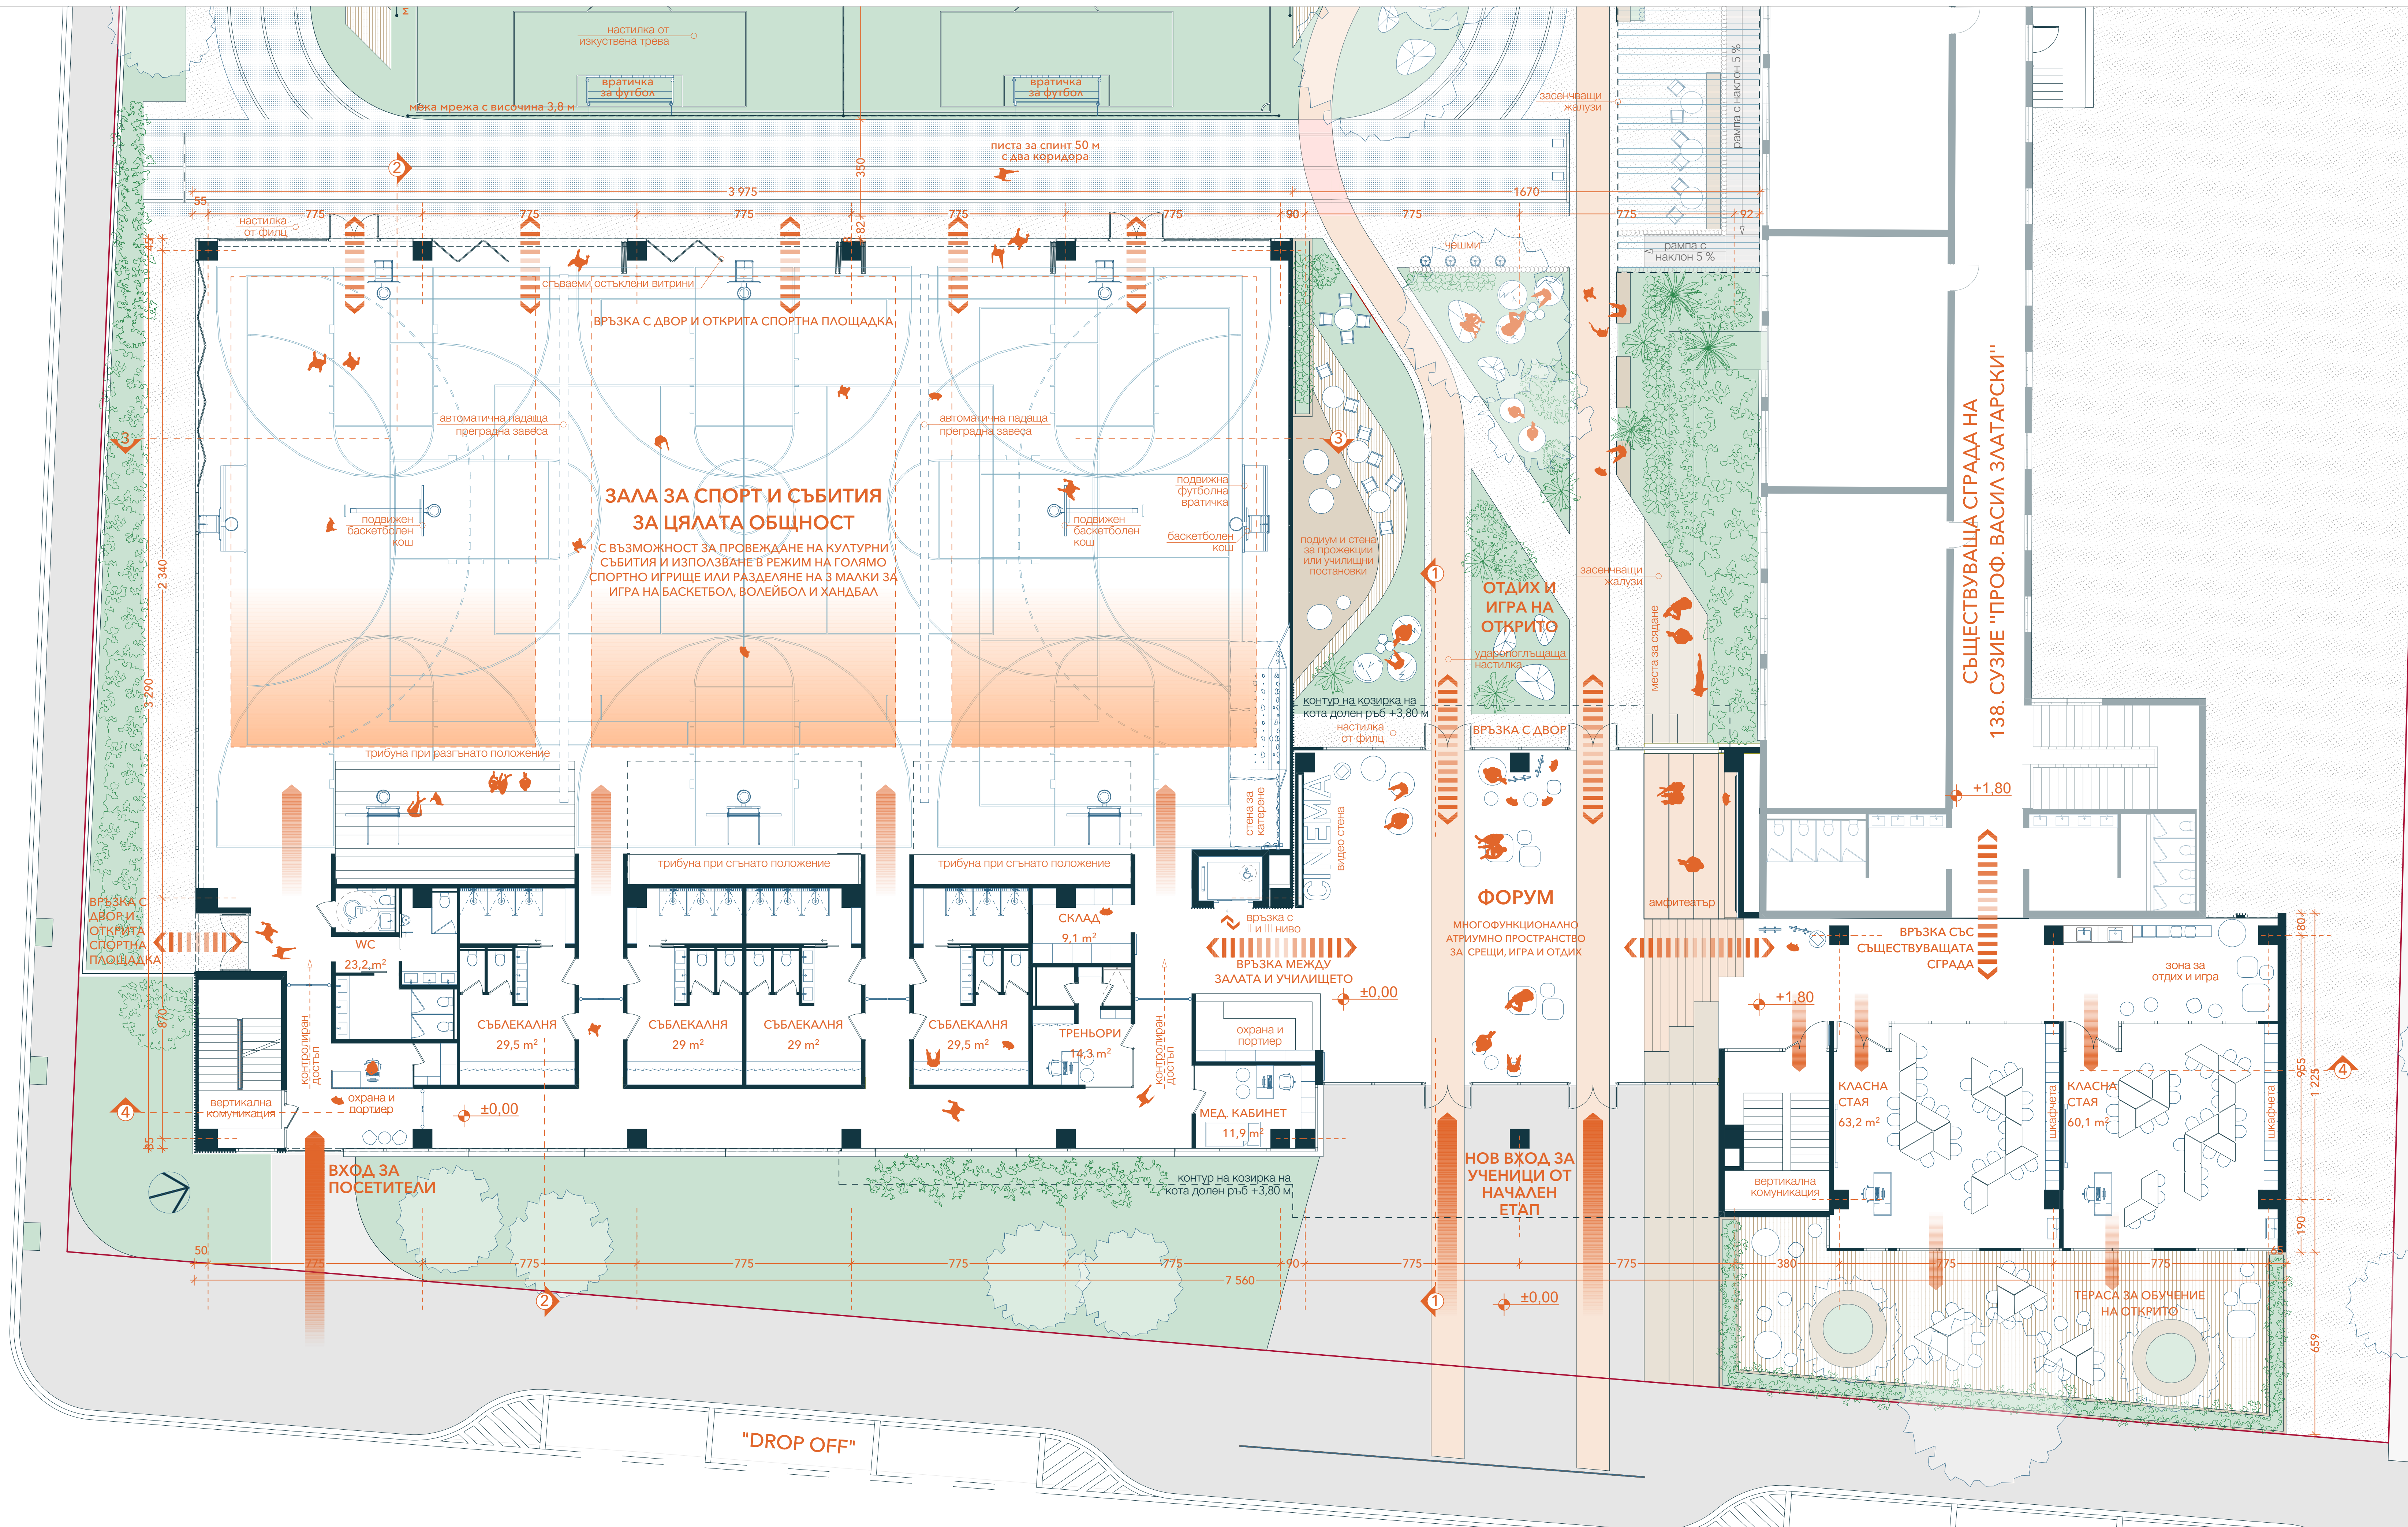

**ЗАЛА ЗА СПОРТ И СЪБИТИЯ
ЗА ЦЯЛАТА ОБЩНОСТ**


С възможност за провеждане на културни събития и използване в режим на голямо спортно игрище или разделяне на 3 малки за игра на баскетбол, волейбол и хандбал

ФОРУМ

МНОГОФУНКЦИОНАЛНО АТРИУМНО ПРОСТРАНСТВО ЗА СРЕЩИ, ИГРА И ОТДИХ

НОВ ВХОД ЗА УЧЕНИЦИ ОТ НАЧАЛЕН ЕТАП



СЪЩЕСТВУВАЩА СГРАДА НА
138. СУЗИЕ "ПРОФ. ВАСИЛ ЗАЛАТАРСКИ"

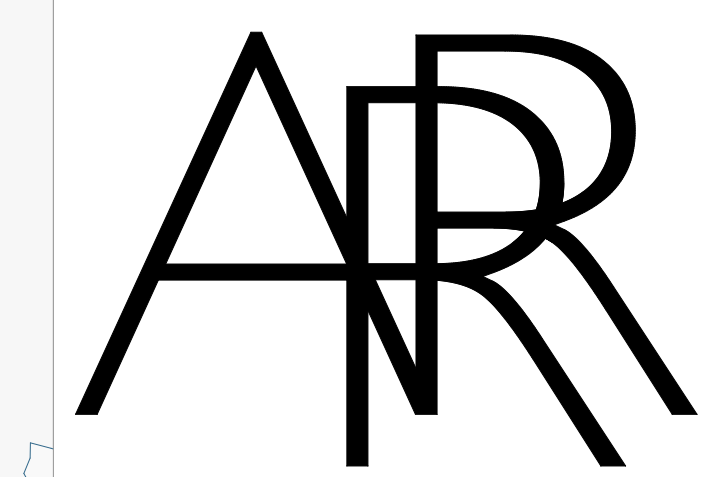

ПРОЕКТАНСКА ФИРМА "АРГОАНТ АРХИТЕКТС" ООД адрес: София, ул. "20 ноември" 24	
инженерно дело №	ВЪЗЛОЖИТЕЛИ
инженерно дело №	мащаб/signature
СТОЛИЧНА ОБЩИНА	
адрес/област: гр. София, ул. "Моловски" №123	
инженерно дело №	
138-МО СУЗИЕ "ПРОФЕСОР ВАСИЛ ЗАЛАТАРСКИ"	
адрес/област: София, ул. "Алфред Нобел" №93	
ОБЕКТ / ПРОЕКТ	
ИДЕЕН ПРОЕКТ ЗА "ПРОСТРАНСТВА ЗА РАЗШИРЯВАНЕ НА УЧЕБНАТА БАЗА НА 138-МО СУЗИЕ "ПРОФЕСОР ВАСИЛ ЗАЛАТАРСКИ" НЕОБХОДИМИ ЗА ПРЕНИНАВАНЕ КЪМ ЕДНОСМЕРЕН РЕЖИМ НА ОБУЧЕНИЕ" И "ИЗГРАЖДАНЕ НА СВЪРЪЖНО ДВОРНО ПРОСТРАНСТВО ЗА УЧИЛИЩЕТО И ОБЩИНА НА 138-МО СУЗИЕ "ПРОФЕСОР ВАСИЛ ЗАЛАТАРСКИ" ГРАД СОФИЯ	
местоположение / б-ка/опл.	
гр. София, Столична община, област София - град район "Слатина" ул. "Алфред Нобел" №93	
ПИ с идентификатор: 68134.704.140.1	
РЪКОВОДИТЕЛ ПРОЕКТ	
Арх. Божидар Хитков	мащаб/signature
Арх. Мартин Кръстанов	мащаб/signature
Арх. Жакелин Димитрова	мащаб/signature
Арх. Даниела Савцова	мащаб/signature
ПЕЧАТ НА ПРОЕКТАНТА / DESIGNER'S STAMP	
ПРОЕКТНА ФАЗА	
ИДЕЕН ПРОЕКТ	
ИНВЕСТИЦИОНЕН ЗАКЪЛЪК	
АРХИТЕКТУРА	
РАЗПРЕДЕЛЕНИЕ КОТА ±0.00	
мащаб	лист №
1:100	2
2025 г.	

РАЗПРЕДЕЛЕНИЕ КОТА ±0.00

1:100

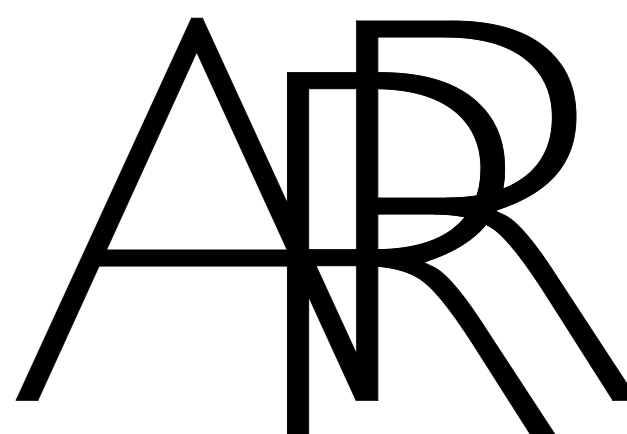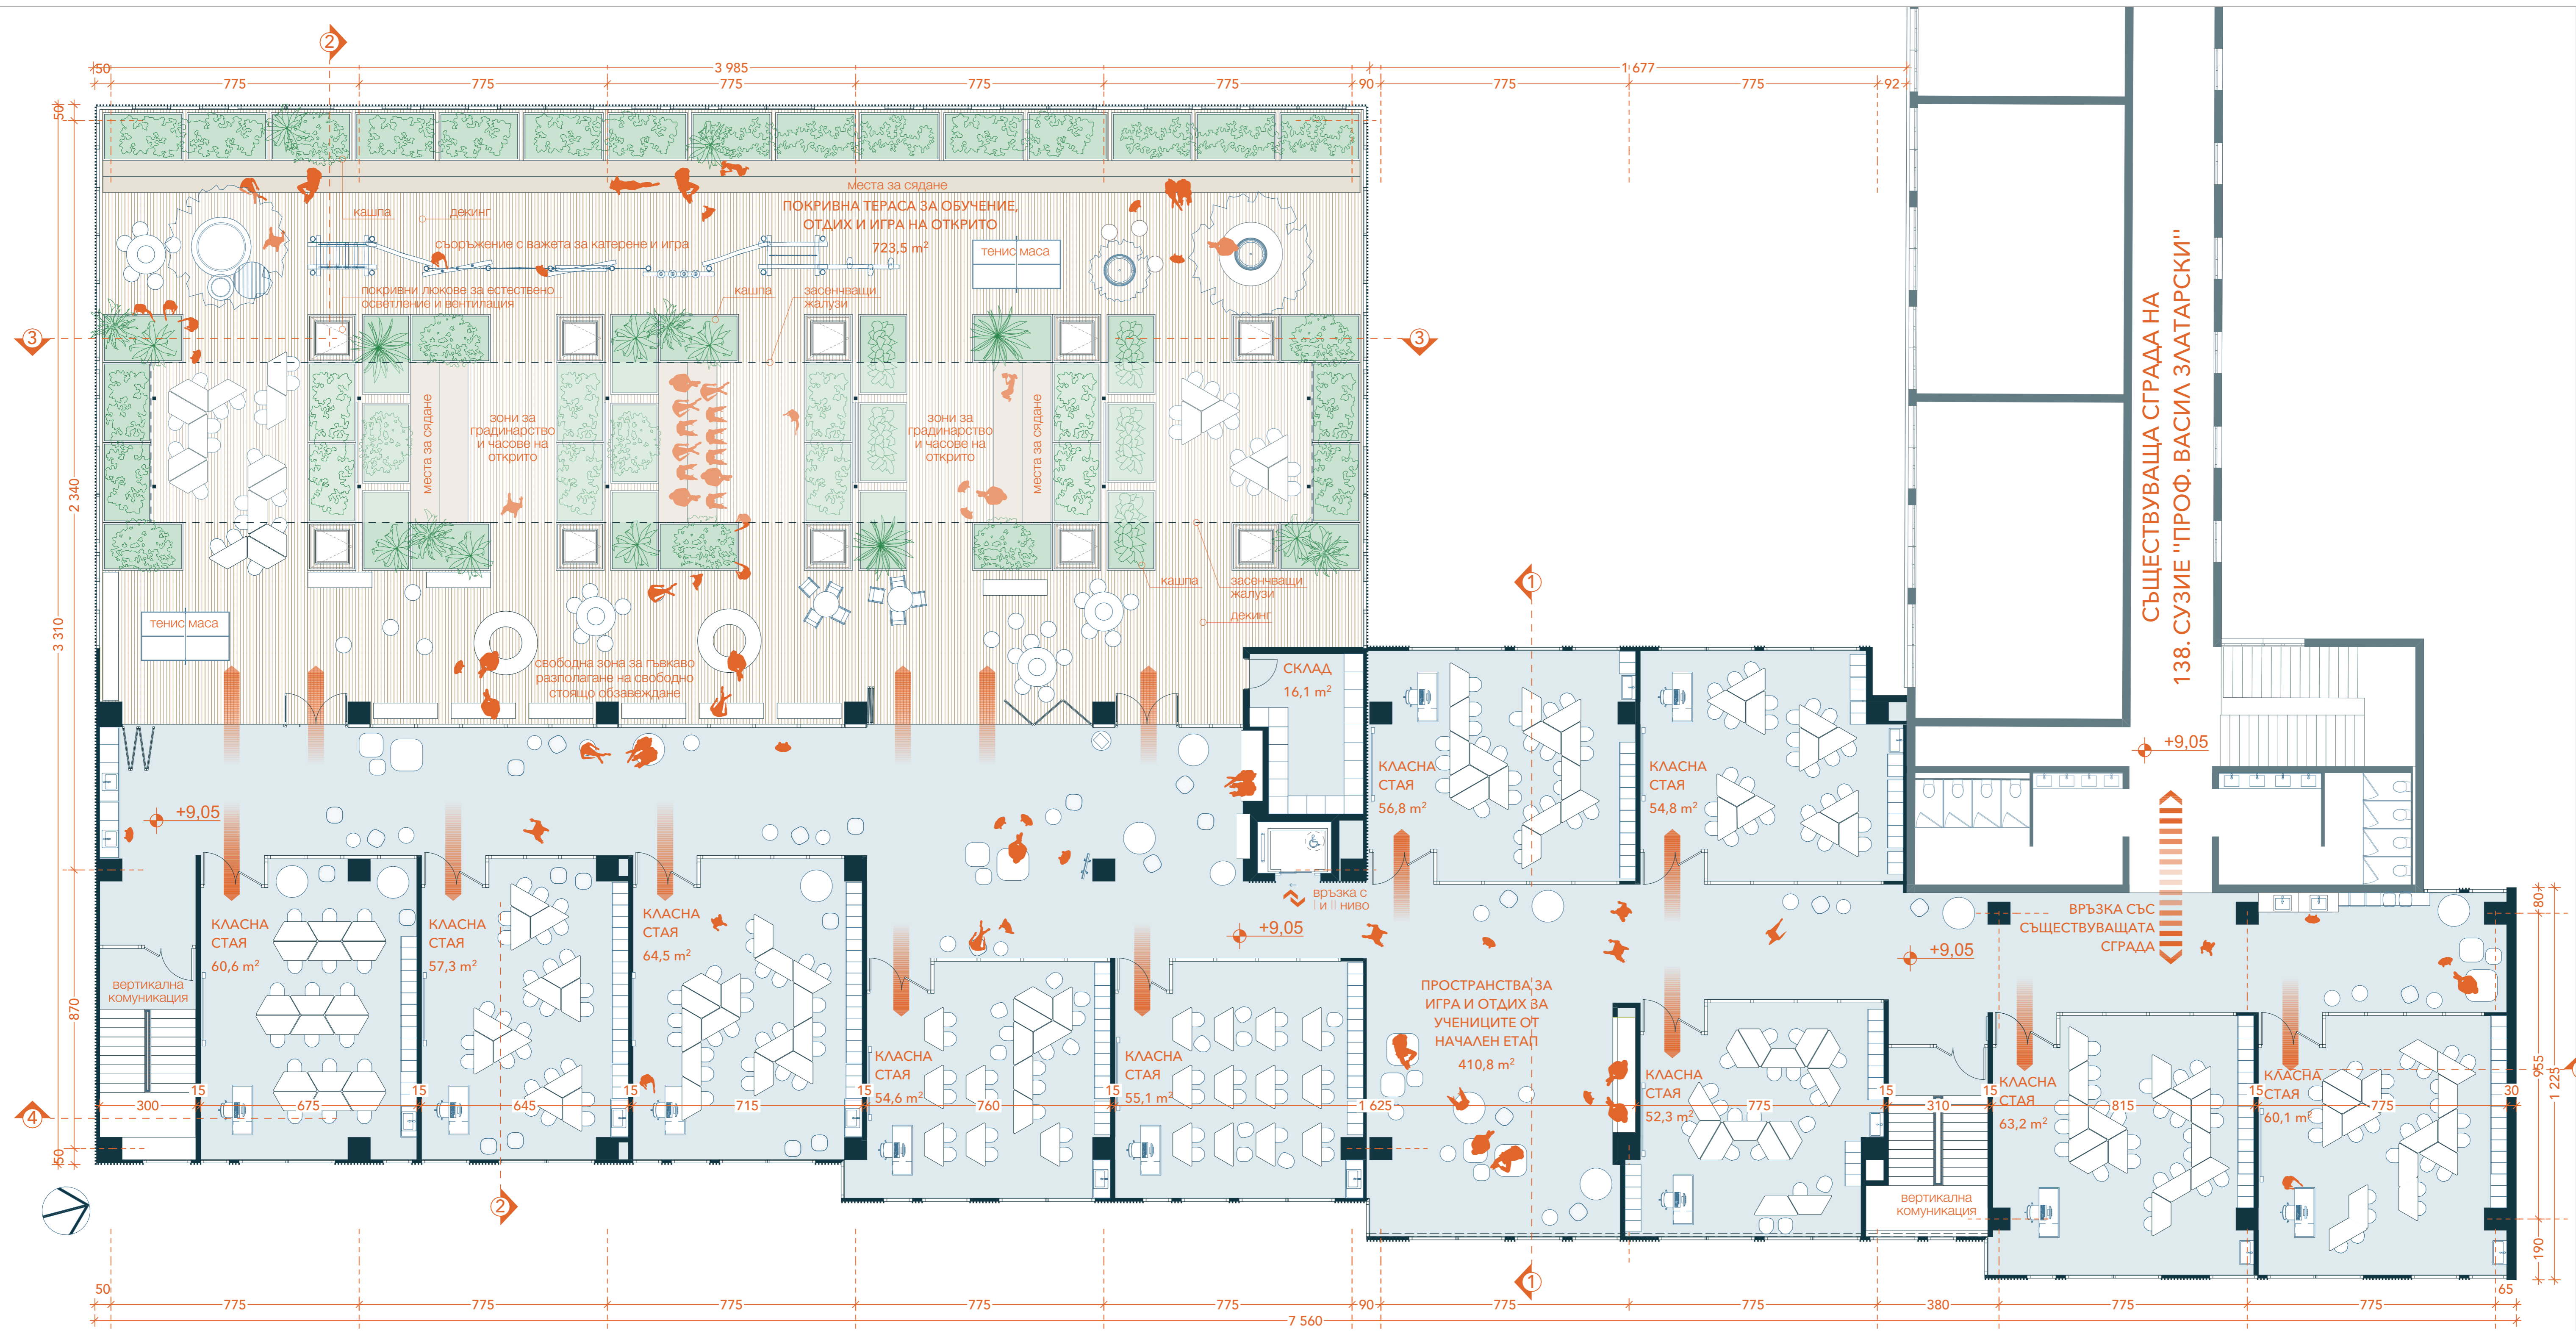

ПРОЕКТАНТСКА ФИРМА
"АРОГАНТ АРХИТЕКТ" ООД
 адрес: София, ул. "20-ти април" 26
 ВЪЗЛОЖИТЕЛИ
 ПОДПИС/ПОДПИСАНИЕ

наименование / title
СТОЛИЧНА ОБЩИНА
 адрес/адрес: гр. София, ул. "Московска" №133
 наименование / title
138-но СУЗИЕ "ПРОФЕСОР ВАСИЛ ЗЛАТАРСКИ"
 адрес/адрес: София, ул. "Аврама Нобел" №13-Б
 ОБЕКТ / ПРОЕКТ


наименование / project title
ИДЕЕН ПРОЕКТ ЗА "Пространства за разширяване на учебната база на 138-но СУЗИЕ "Професор Васил Златарски" необходими за преминаване към едномесечен режим на обучение" и "Изграждане на съвременно дворно пространство за училището и общността на 138-но СУЗИЕ "Професор Васил Златарски" град София
 местоположение / location
 гр. София, Столична община, област София - град, район "Слатина" ул. "Аврама Нобел" №13-Б ПИ с идентификатор: 68134.704.140.1

РИШОВОДИТЕЛ ПРОЕКТ
 арх. Божидар Хинков
 ПОДПИС/ПОДПИСАНИЕ
 ПРОЕКТАНТСКИ ЕКИП
 арх. Мартин Кръстев
 арх. Жаклин Димитрова
 арх. Даниела Савова

ПЕЧАТ НА ПРОЕКТАНТА / DESIGNER'S STAMP


ПРОЕКТНА ФАЗА
ИДЕЕН ПРОЕКТ
 ИНФОРМАЦИЯ ЗА ЧЕРТЕЖА
 АРХИТЕКТУРА
 ЗАГЛАВИЕ
РАЗПРЕДЕЛЕНИЕ КОТА +9.05
 МАЩАБ
 ЛИСТ №10
 ДАТА
 1:100 4 2025 г.

Това е проект и е собственост на "АРОГАНТ АРХИТЕКТ" ООД. Не може да бъде копиран или разпространяван. Използването на този проект без писмено разрешение на "АРОГАНТ АРХИТЕКТ" ООД е забранено. Всякакви изменения и допълнения са позволени само с писмено разрешение на "АРОГАНТ АРХИТЕКТ" ООД. Не може да се използва за други цели, освен за които е предназначено.

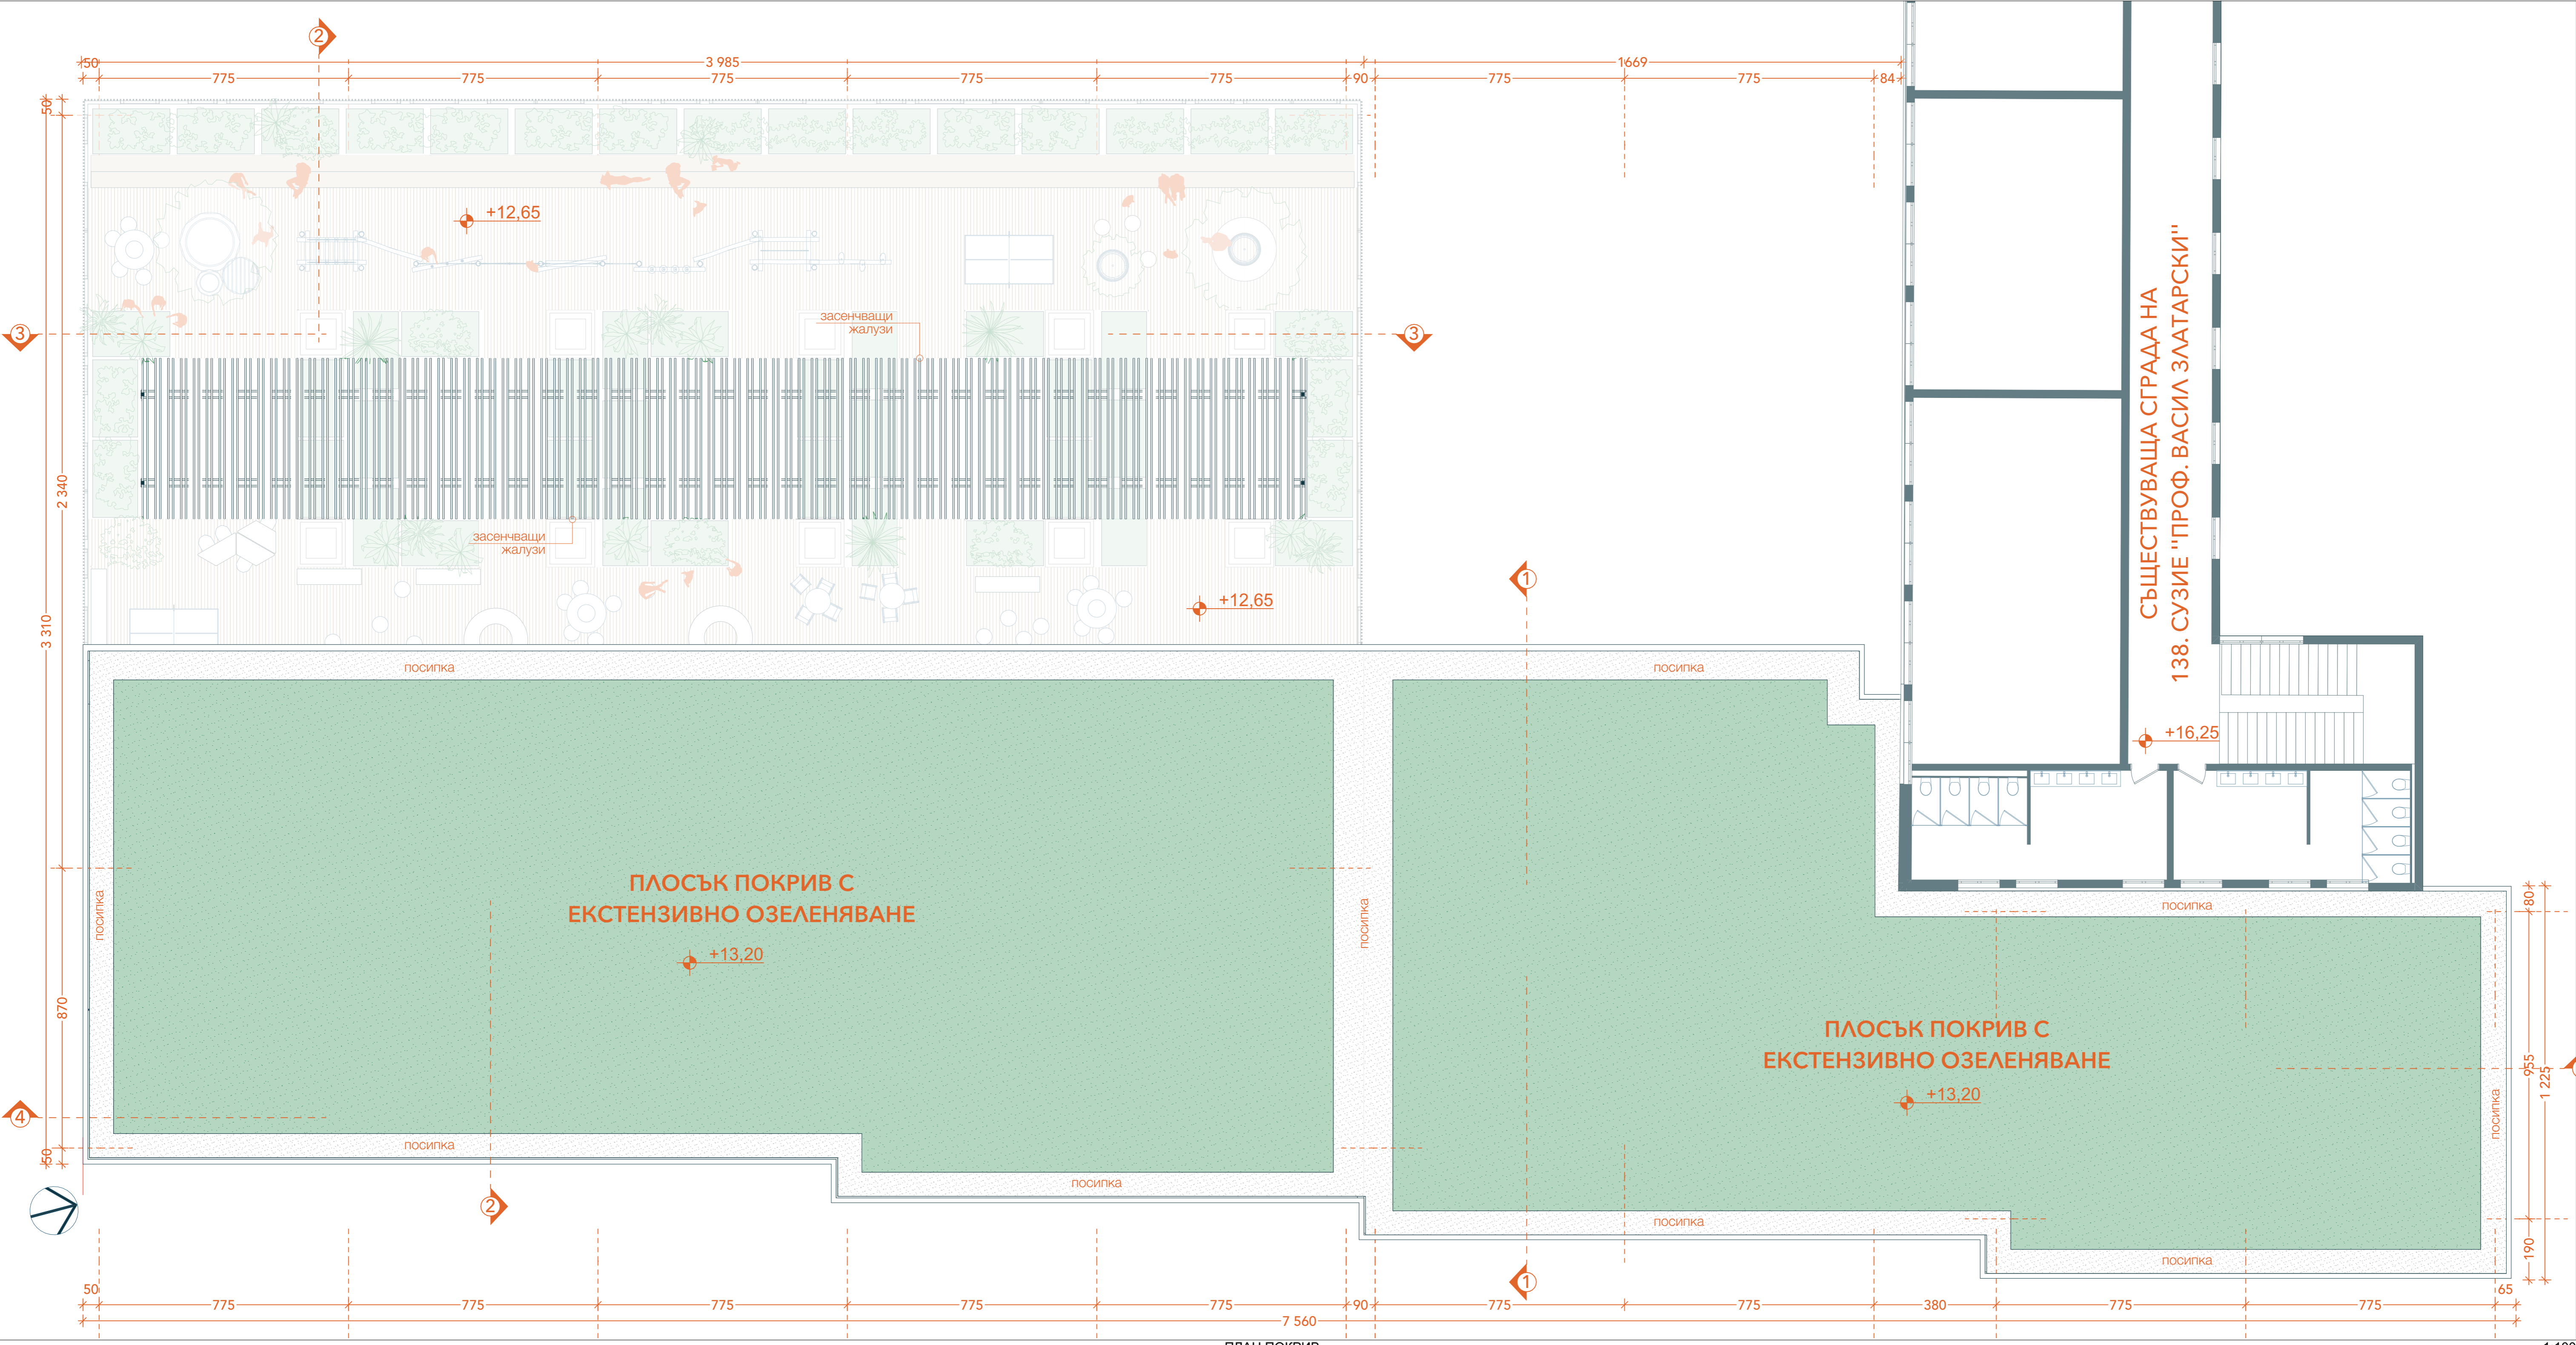

ПЛАН ПОКРИВ

1:100

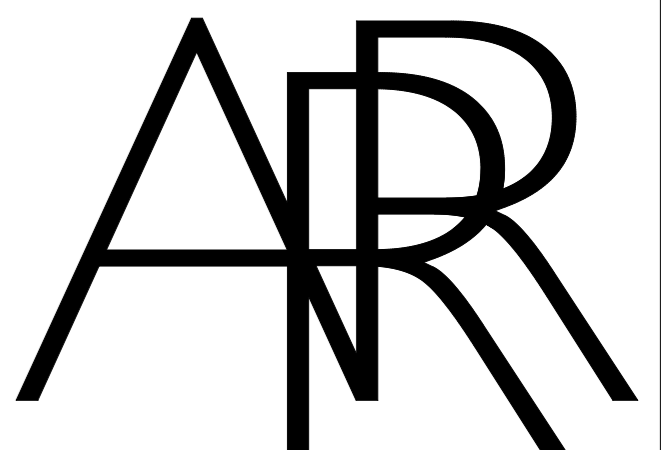

ПРОЕКТАНТСКА ФИРМА
"АРОГАНТ АРХИТЕКТС" ООД
 адрес: София, ул. "20-ти април" 26 тел.: +359 886319048
 ВЪЗЛОЖИТЕЛИ ПОДПИС/СЪСТАВ

наименование / title
СТОЛИЧНА ОБЩИНА
 адрес/адрес: гр. София, ул. "Московска" №133
 наименование / title
138-но СУЗИЕ "ПРОФЕСОР ВАСИЛ ЗЛАТАРСКИ"
 адрес/адрес: София, ул. "Аврама Нелево" №13-5





ОБЕКТ / ПРОЕКТ
 наименование / project title
ИДЕЕН ПРОЕКТ ЗА "Пространства за разширяване на учебната база на 138-но СУЗИЕ "Професор Васил Златарски" необходим режим на обучение" и "Изграждане на съвременно дворно пространство за училището и общността на 138-но СУЗИЕ "Професор Васил Златарски" град София
 местоположение / location
 гр. София, Столична община, област София - град, район "Слатина" ул. "Аврама Нелево" №13 ПИ с идентификатор: 68134.704.140.1

РЪКОВОДИТЕЛ ПРОЕКТ ПОДПИС/СЪСТАВ
 арх. Божидар Хинков
 ПРОЕКТАНСКИ ЕКИП ПОДПИС/СЪСТАВ
 арх. Мартин Кръстев
 арх. Жаклин Димитрова
 арх. Даниела Савова






ПЕЧАТ НА ПРОЕКТАНТА / DESIGNER'S STAMP

ПРОЕКТНА ФАЗА
ИДЕЕН ПРОЕКТ
 ИНФОРМАЦИЯ ЗА ЧЕРТЕЖА
АРХИТЕКТУРА
 заглавие
ПЛАН ПОКРИВ
 мащаб ЛИСТ №. ДАТА
 1:100 5 2025 г.

Този чертеж е собственост на "АРОГАНТ АРХИТЕКТС" ООД и не може да бъде копиран или разпространяван. Използването на този чертеж без разрешение на "АРОГАНТ АРХИТЕКТС" ООД е забранено. Всякакви изменения и допълнения са позволени само с писмено разрешение на "АРОГАНТ АРХИТЕКТС" ООД. This drawing is property of "AROGANT ARCHITECTS" LTD and cannot be copied or reproduced, neither can its design and information be presented or used in any way by any third party without written permission.

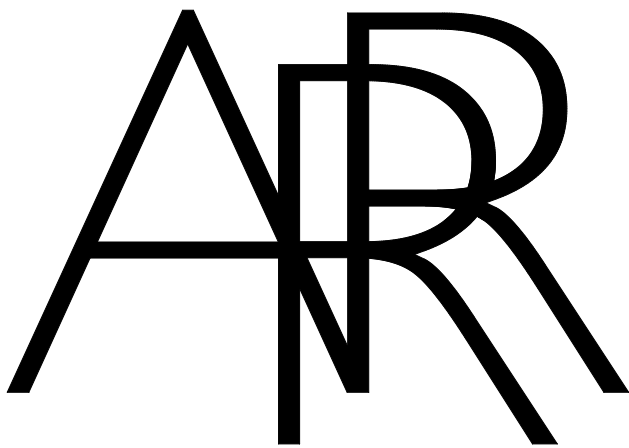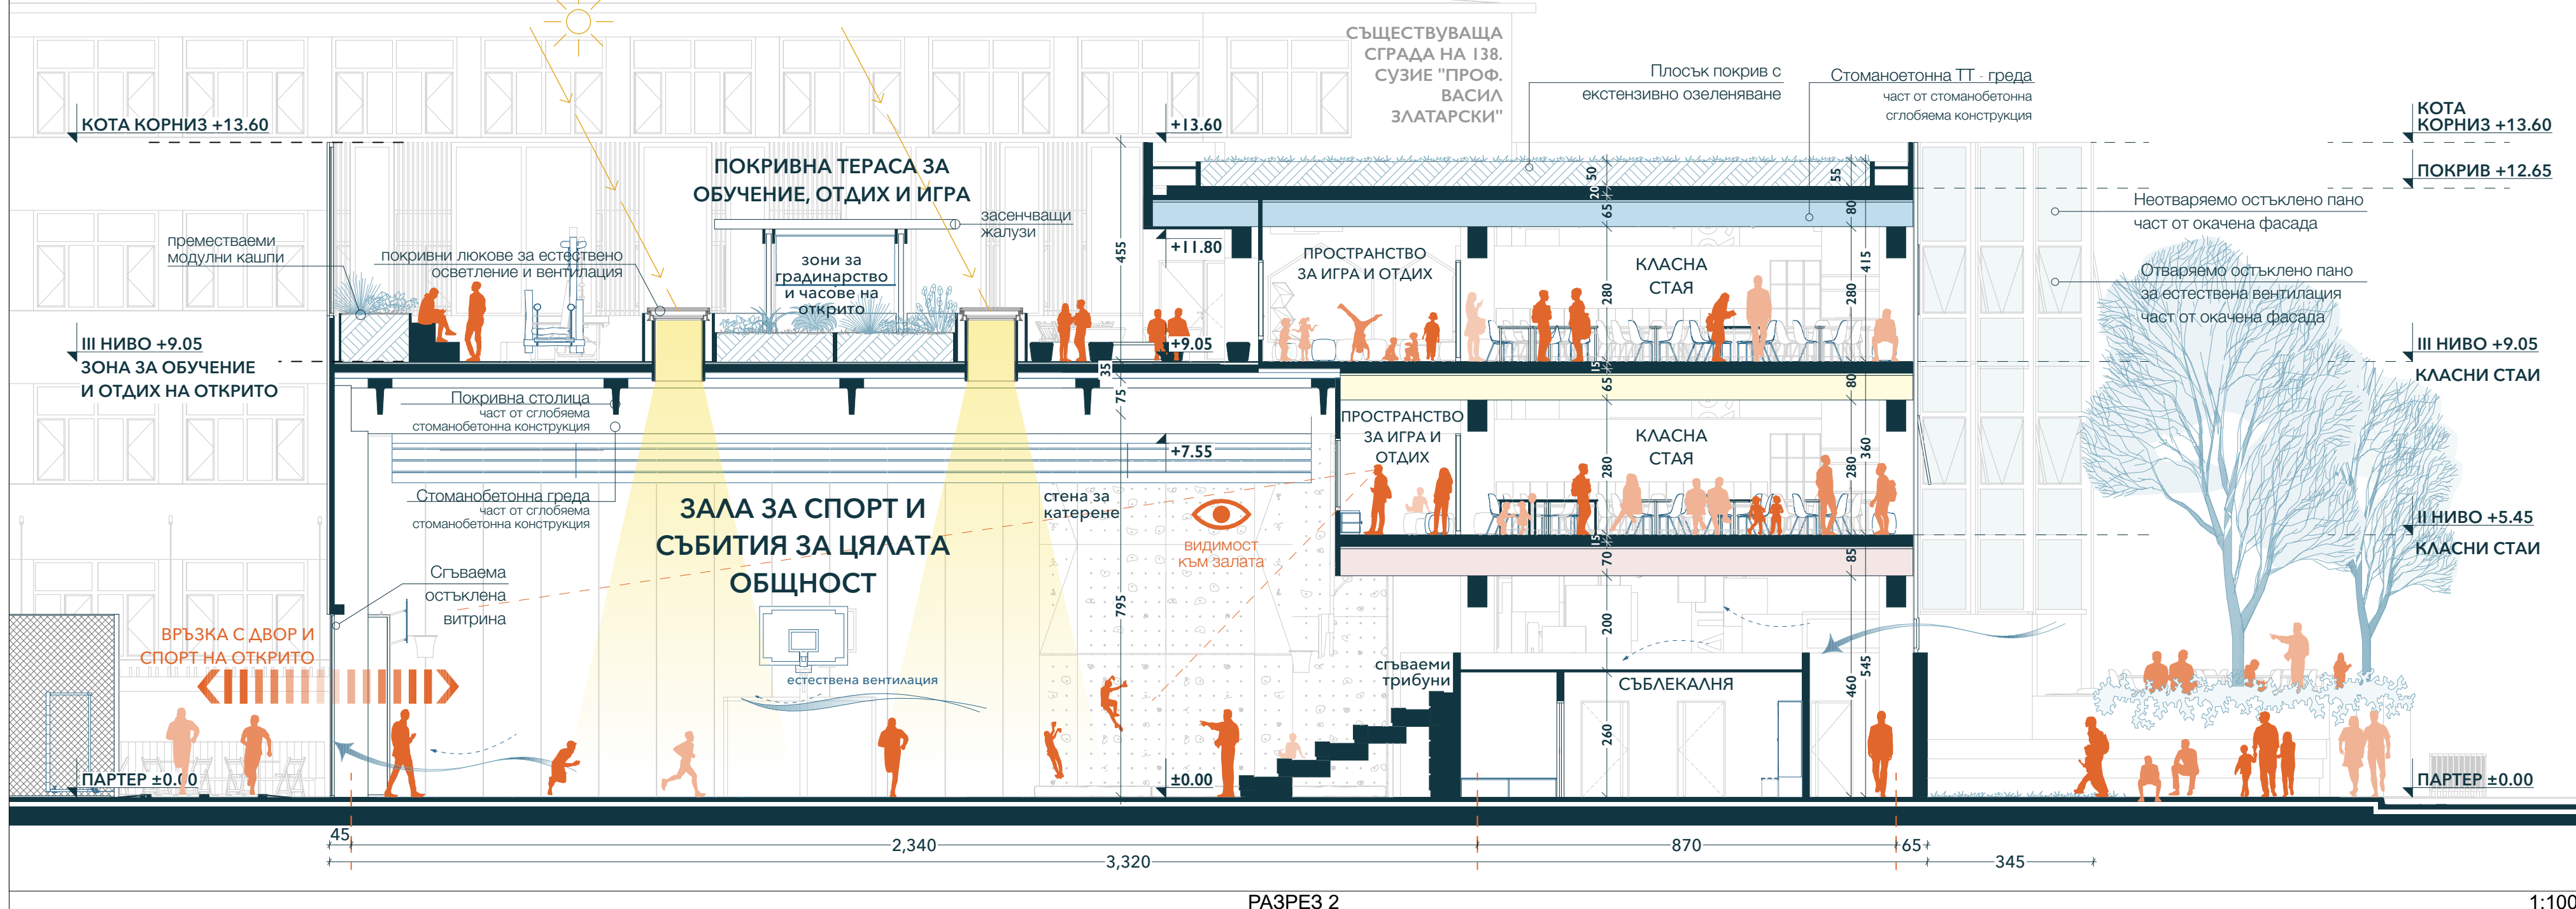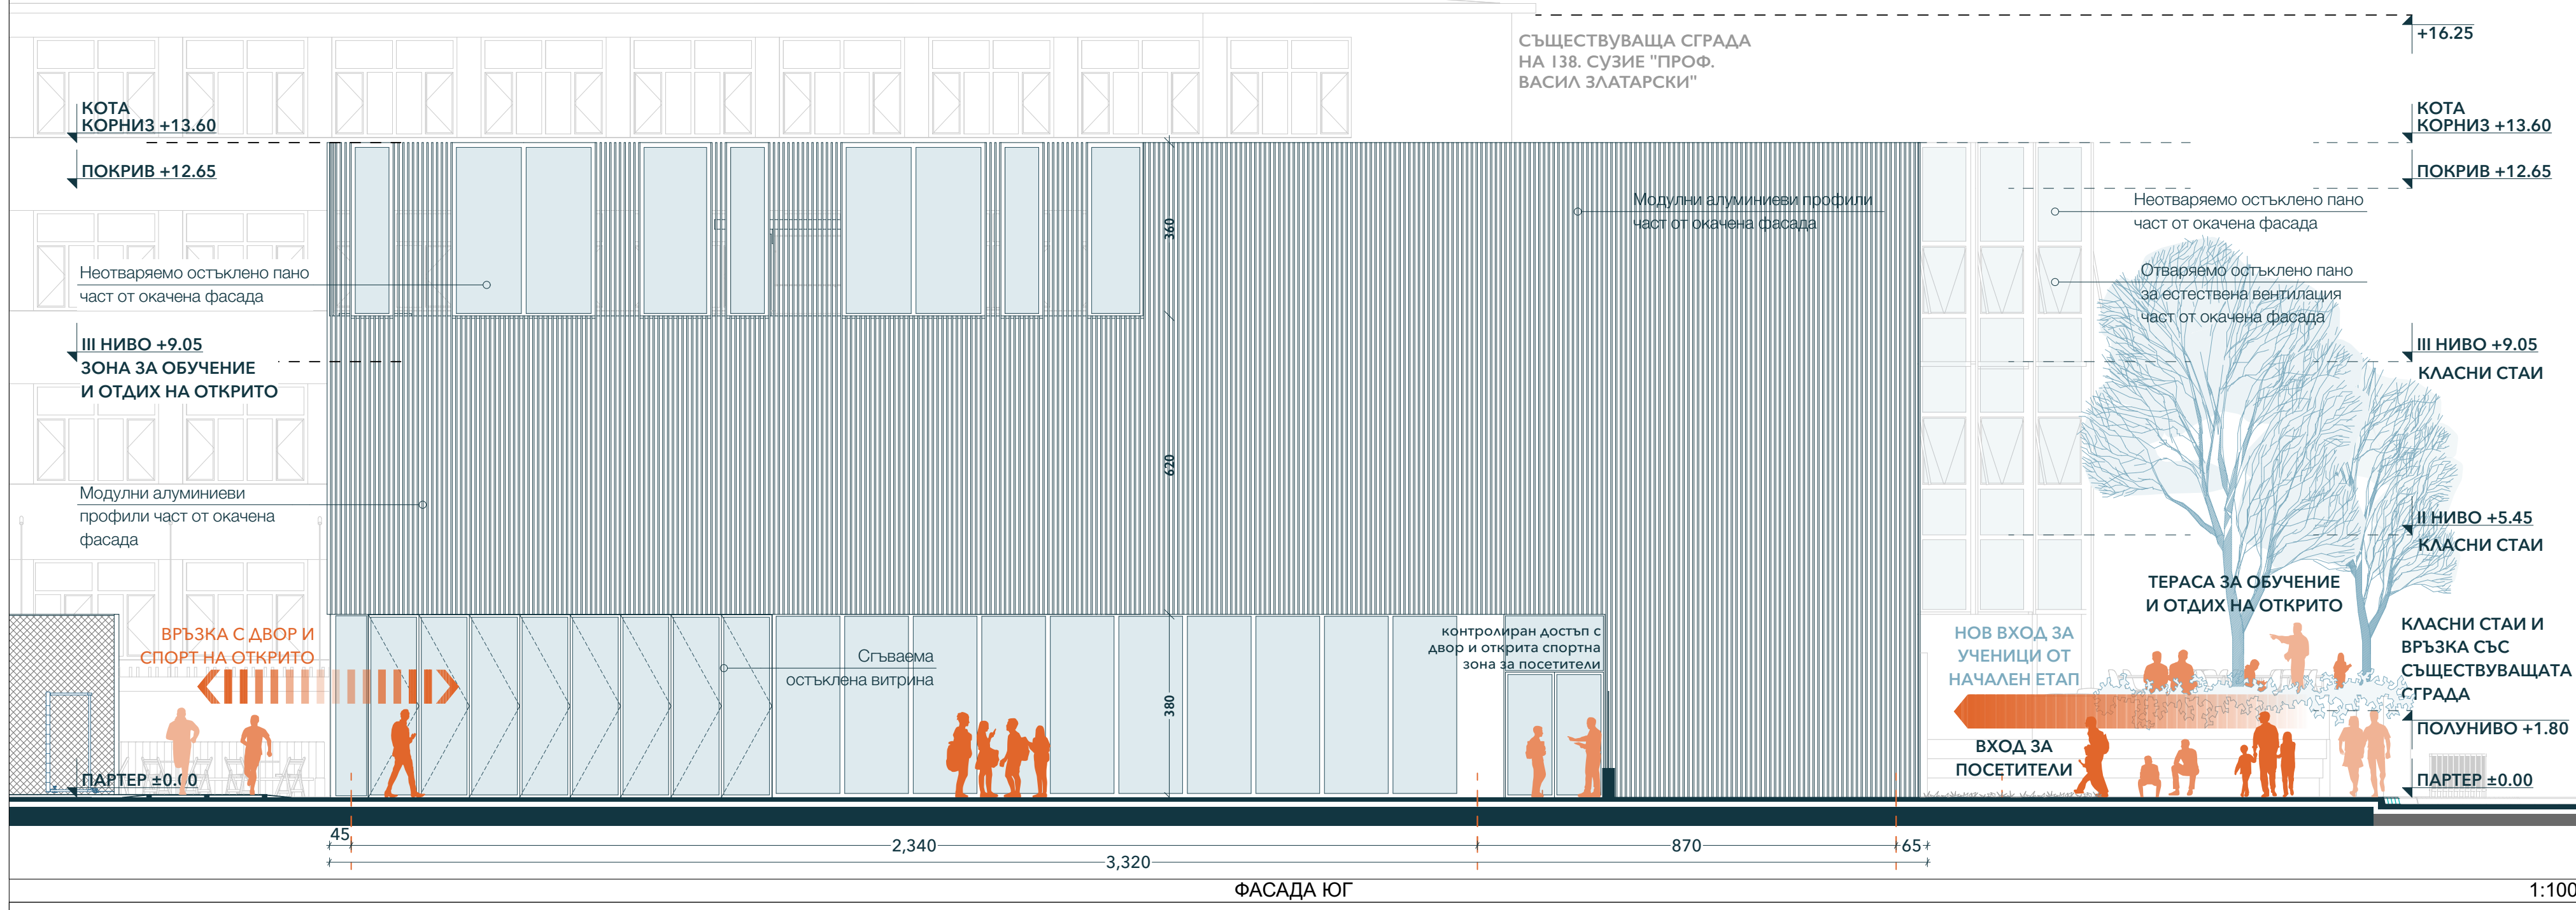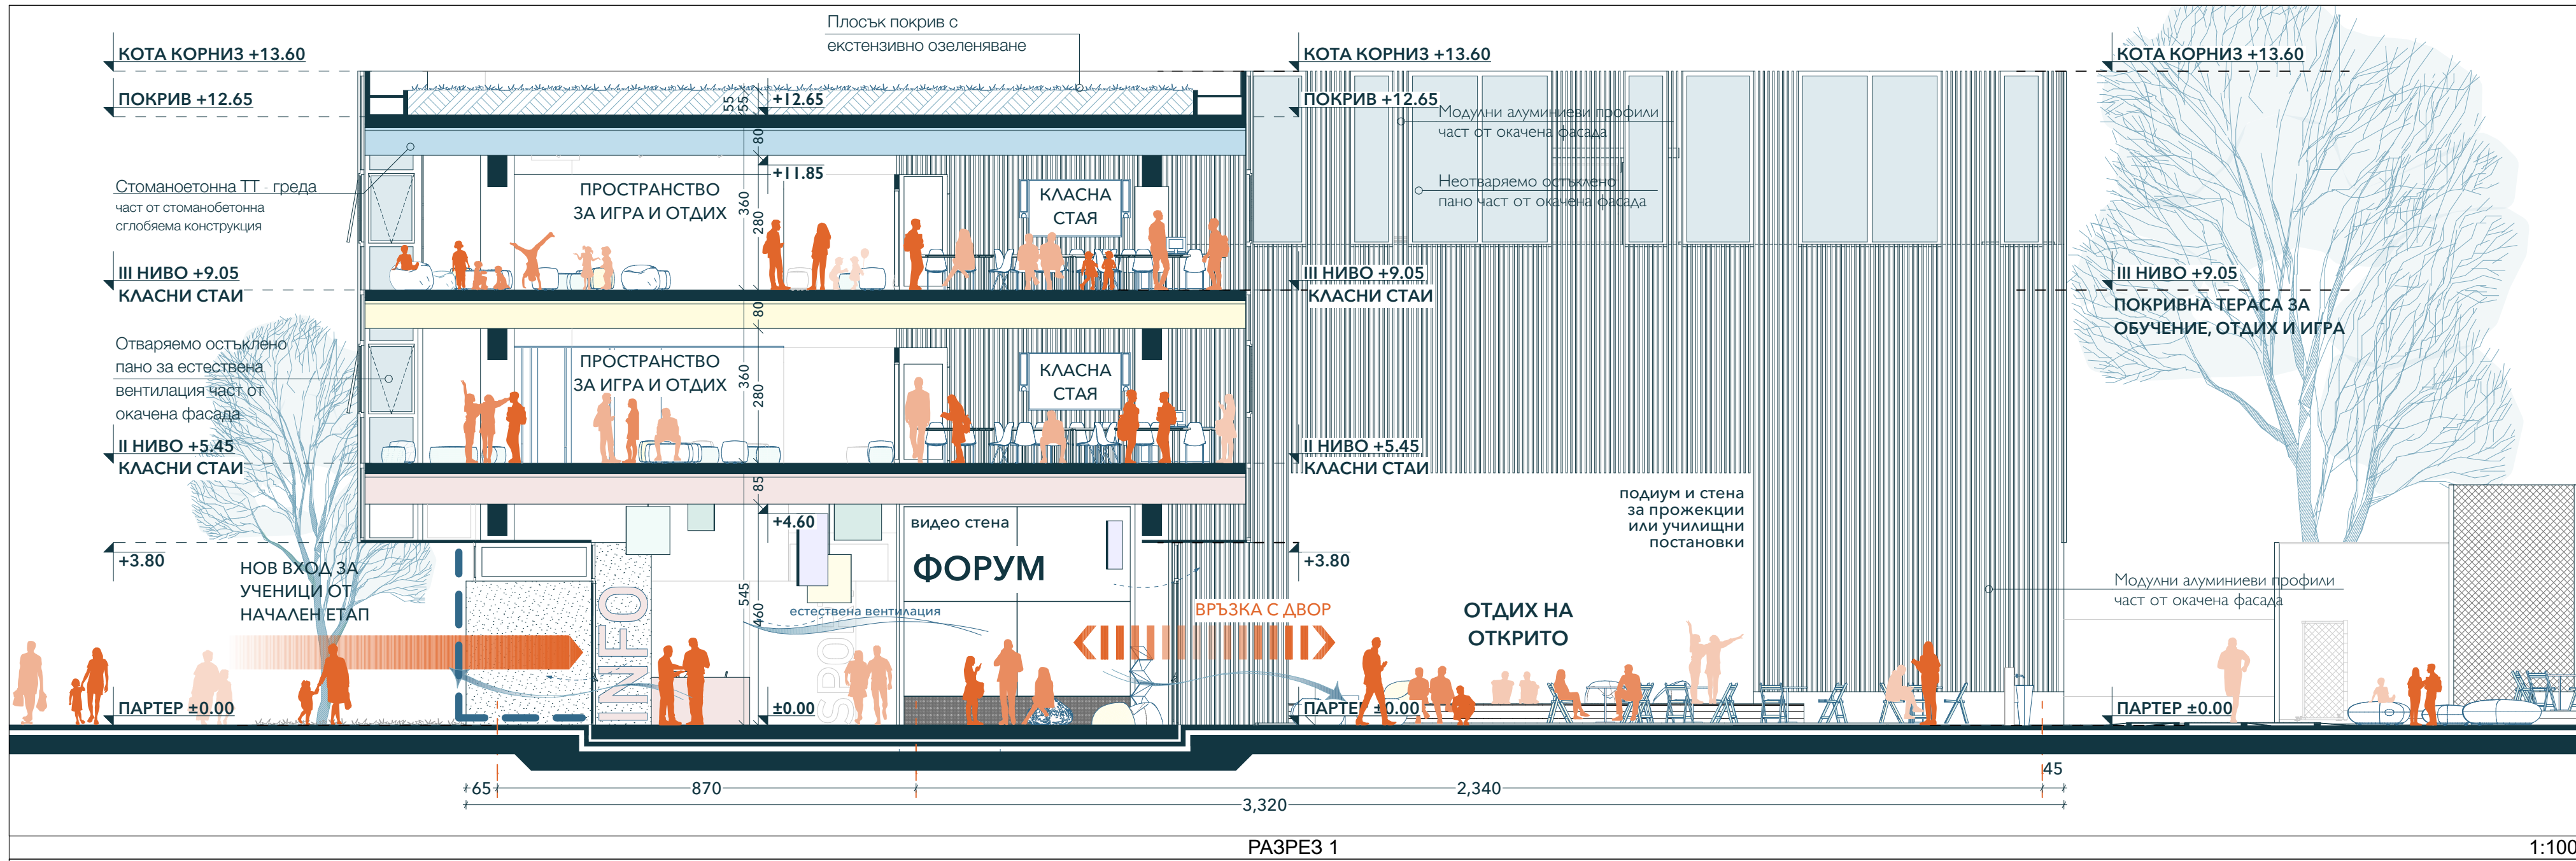

ПРОЕКТАНТСКА ФИРМА "АРОГАНТ АРХИТЕКТС" ООД адрес: София, ул. "20-ти април" 26 тел.: +359 886319048 ВЪЗЛОЖИТЕЛИ _____ подпис/ signature	
наименование / title СТОЛИЧНА ОБЩИНА адрес/address: гр. София, ул. "Московска" №33 наименование / title 138-мо СУЗИЕ "ПРОФЕСОР ВАСИЛ ЗЛАТАРСКИ" адрес/address: София, ул. "Алфред Нобел" №3-5 ОБЕКТ / PROJECT _____	
наименование / project title ИДЕЕН ПРОЕКТ ЗА "Пространства за разширяване на учебната база на 138-мо СУЗИЕ "Професор Васил Златарски" необходими за преминаване към едномесен режим на обучение" и "Изградена на съвременен дворно пространство за училището и общността на 138-мо СУЗИЕ "Професор Васил Златарски" град София	
местоположение / location гр. София, Столична община, област София - град район "Слатина" ул. "Алфред Нобел" №3 ПИ с идентификатор: 68134.704.140.1 РЪКОВОДИТЕЛ ПРОЕКТ _____ подпис/ signature арх. Божидар Хинков _____ подпис/ signature ПРОЕКТАНТСКИ ЕКИП _____ подпис/ signature арх. Мартин Кръстев _____ подпис/ signature арх. Жаклин Димитрова _____ подпис/ signature арх. Даниела Славова _____ подпис/ signature ПЕЧАТ НА ПРОЕКТАНТА / DESIGNER'S STAMP	
ПРОЕКТНА ФАЗА ИДЕЕН ПРОЕКТ ИНФОРМАЦИЯ ЗА ЧЕРТЕЖА ЧАСТ АРХИТЕКТУРА ЗАГЛАВИЕ: РАЗРЕЗ 1, РАЗРЕЗ 2, ФАСАДА ЮГ лист No. _____ дата _____ 1:100 7 2025 г.	
<small>Този чертеж е собственост на "АРОГАНТ АРХИТЕКТС" ООД, не може да бъде копиран или репродуциран, изваден или в частност, и не може да бъде използван за други проекти, освен ако не е получено писмено разрешение от "АРОГАНТ АРХИТЕКТС" ООД. This drawing is property of "AROGANT ARCHITECTS" LTD and cannot be copied or reproduced, neither can its design and information be presented or used in any way by any third party, without written permission.</small>	

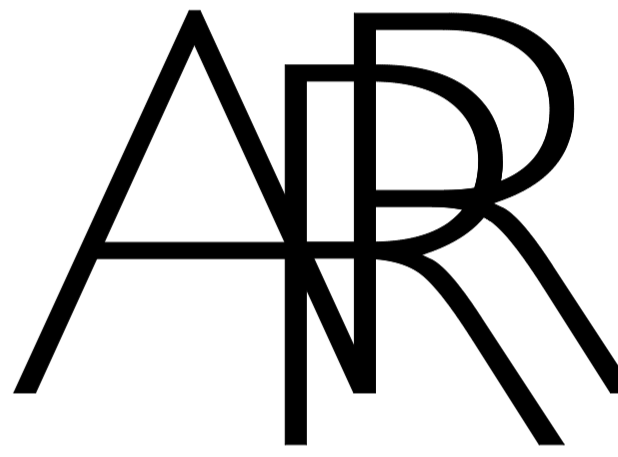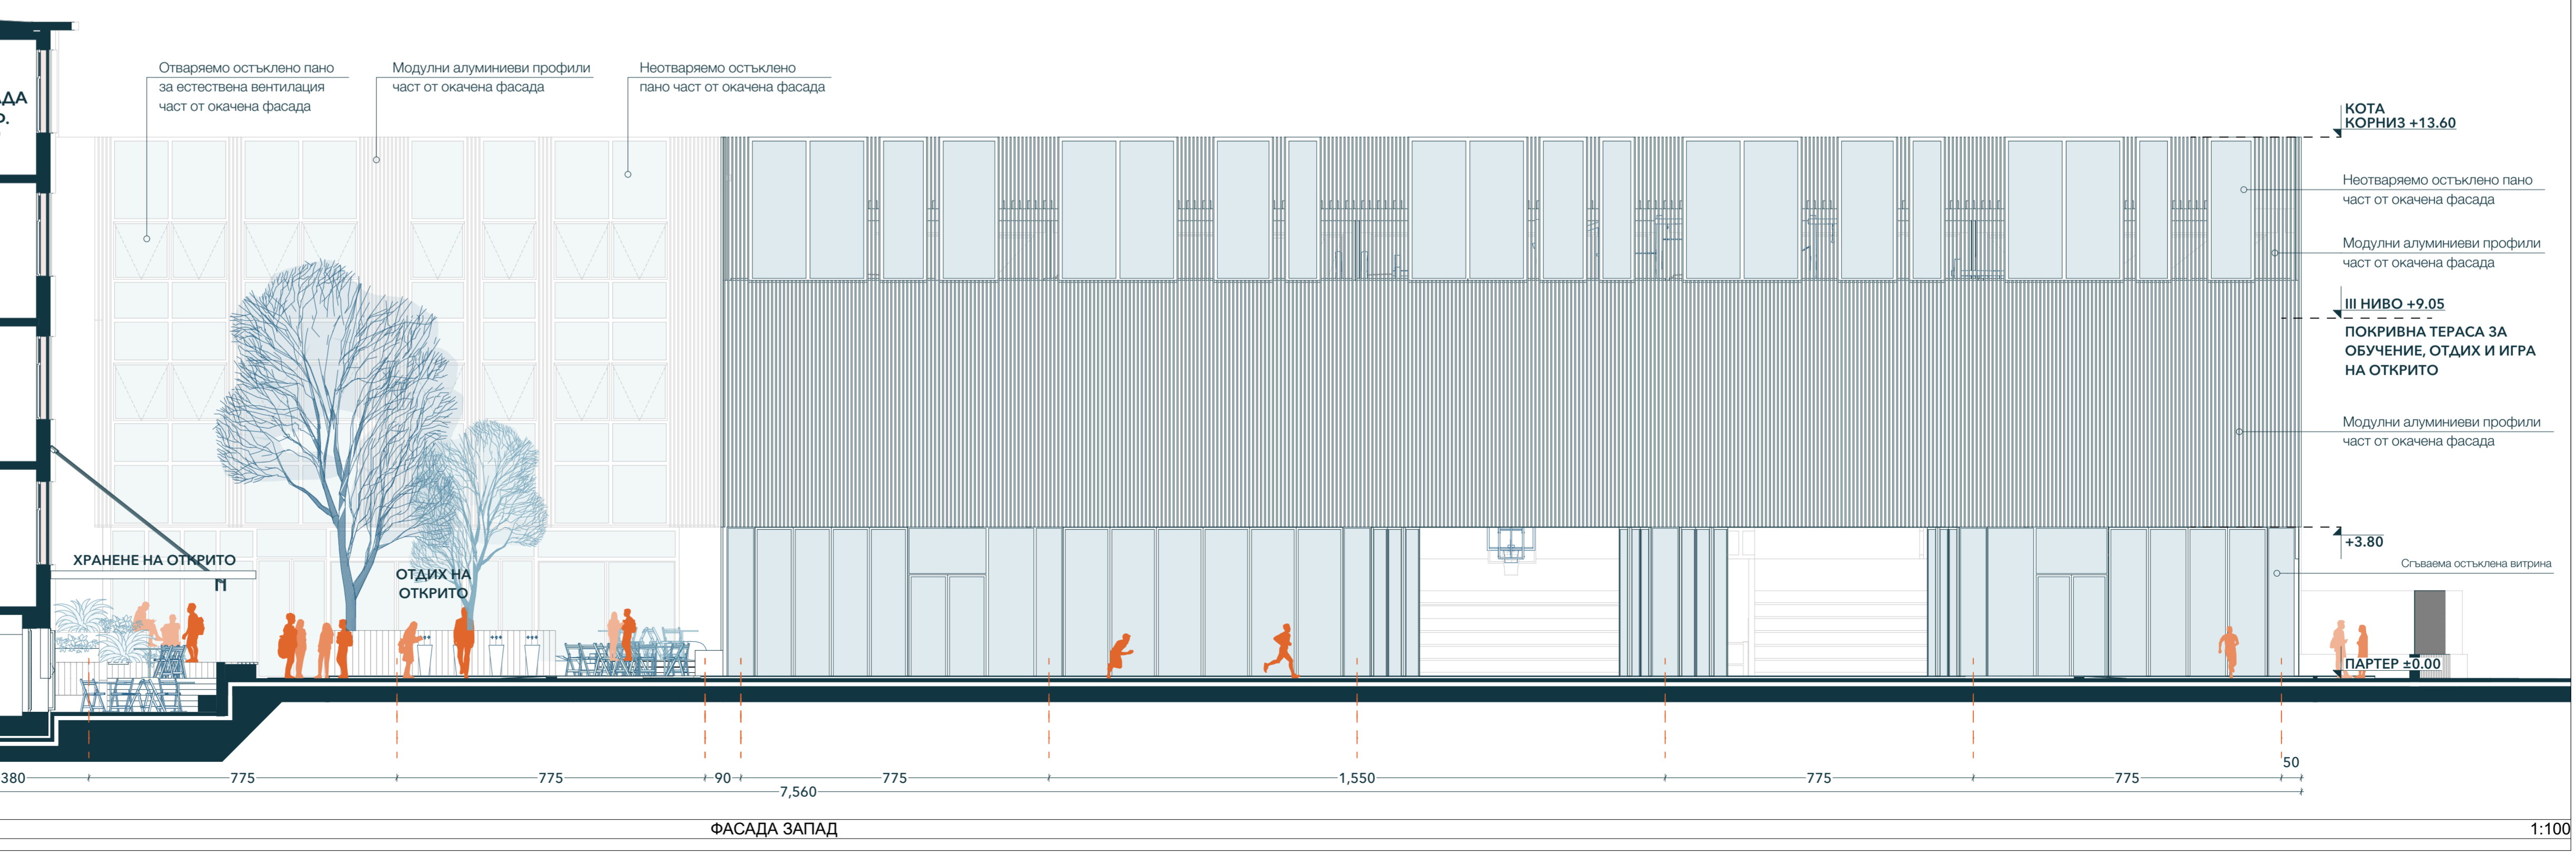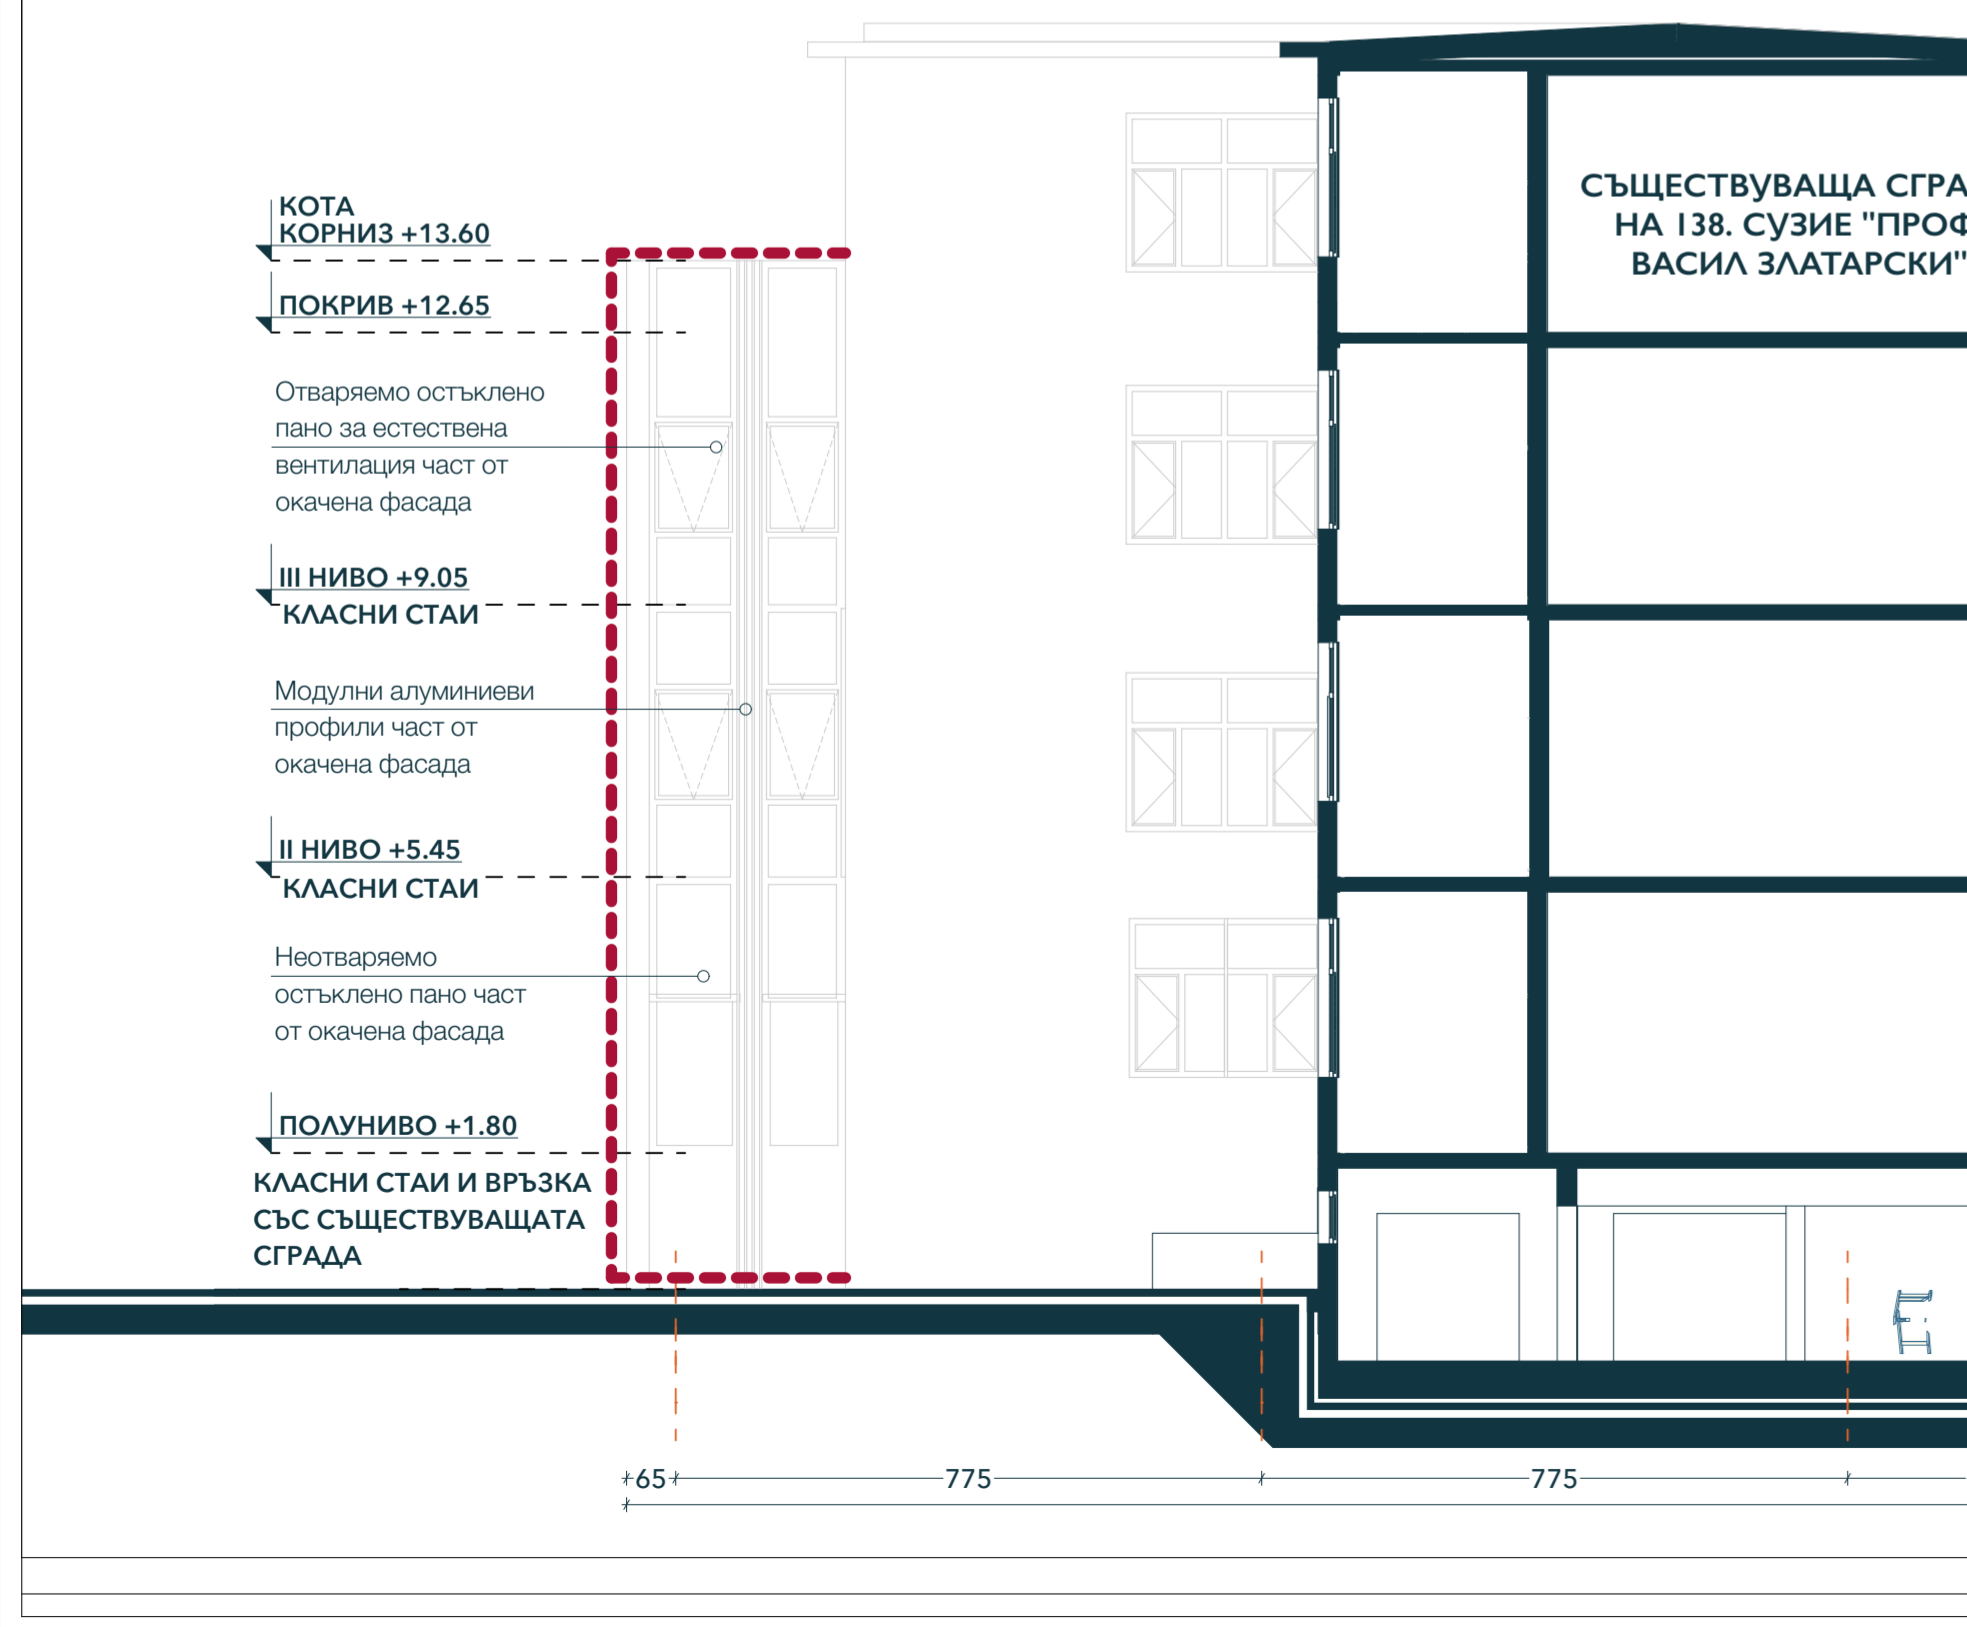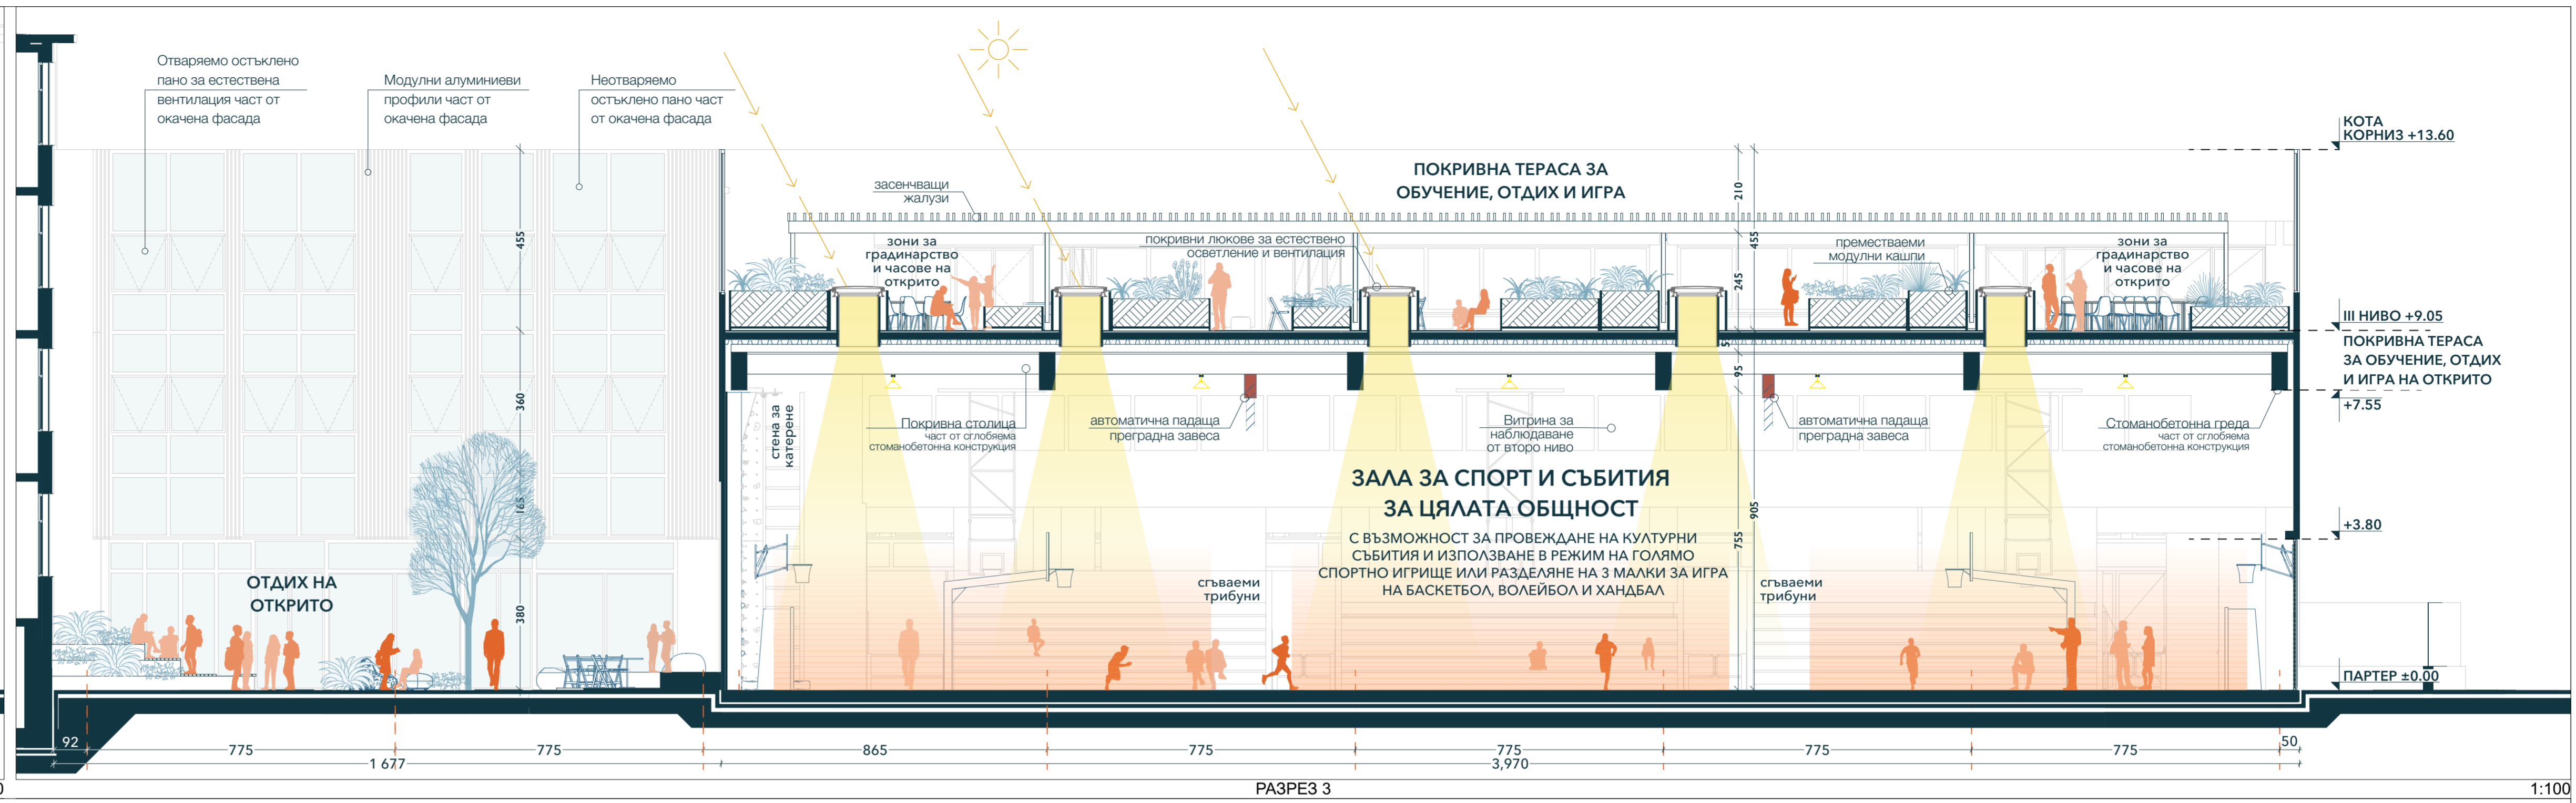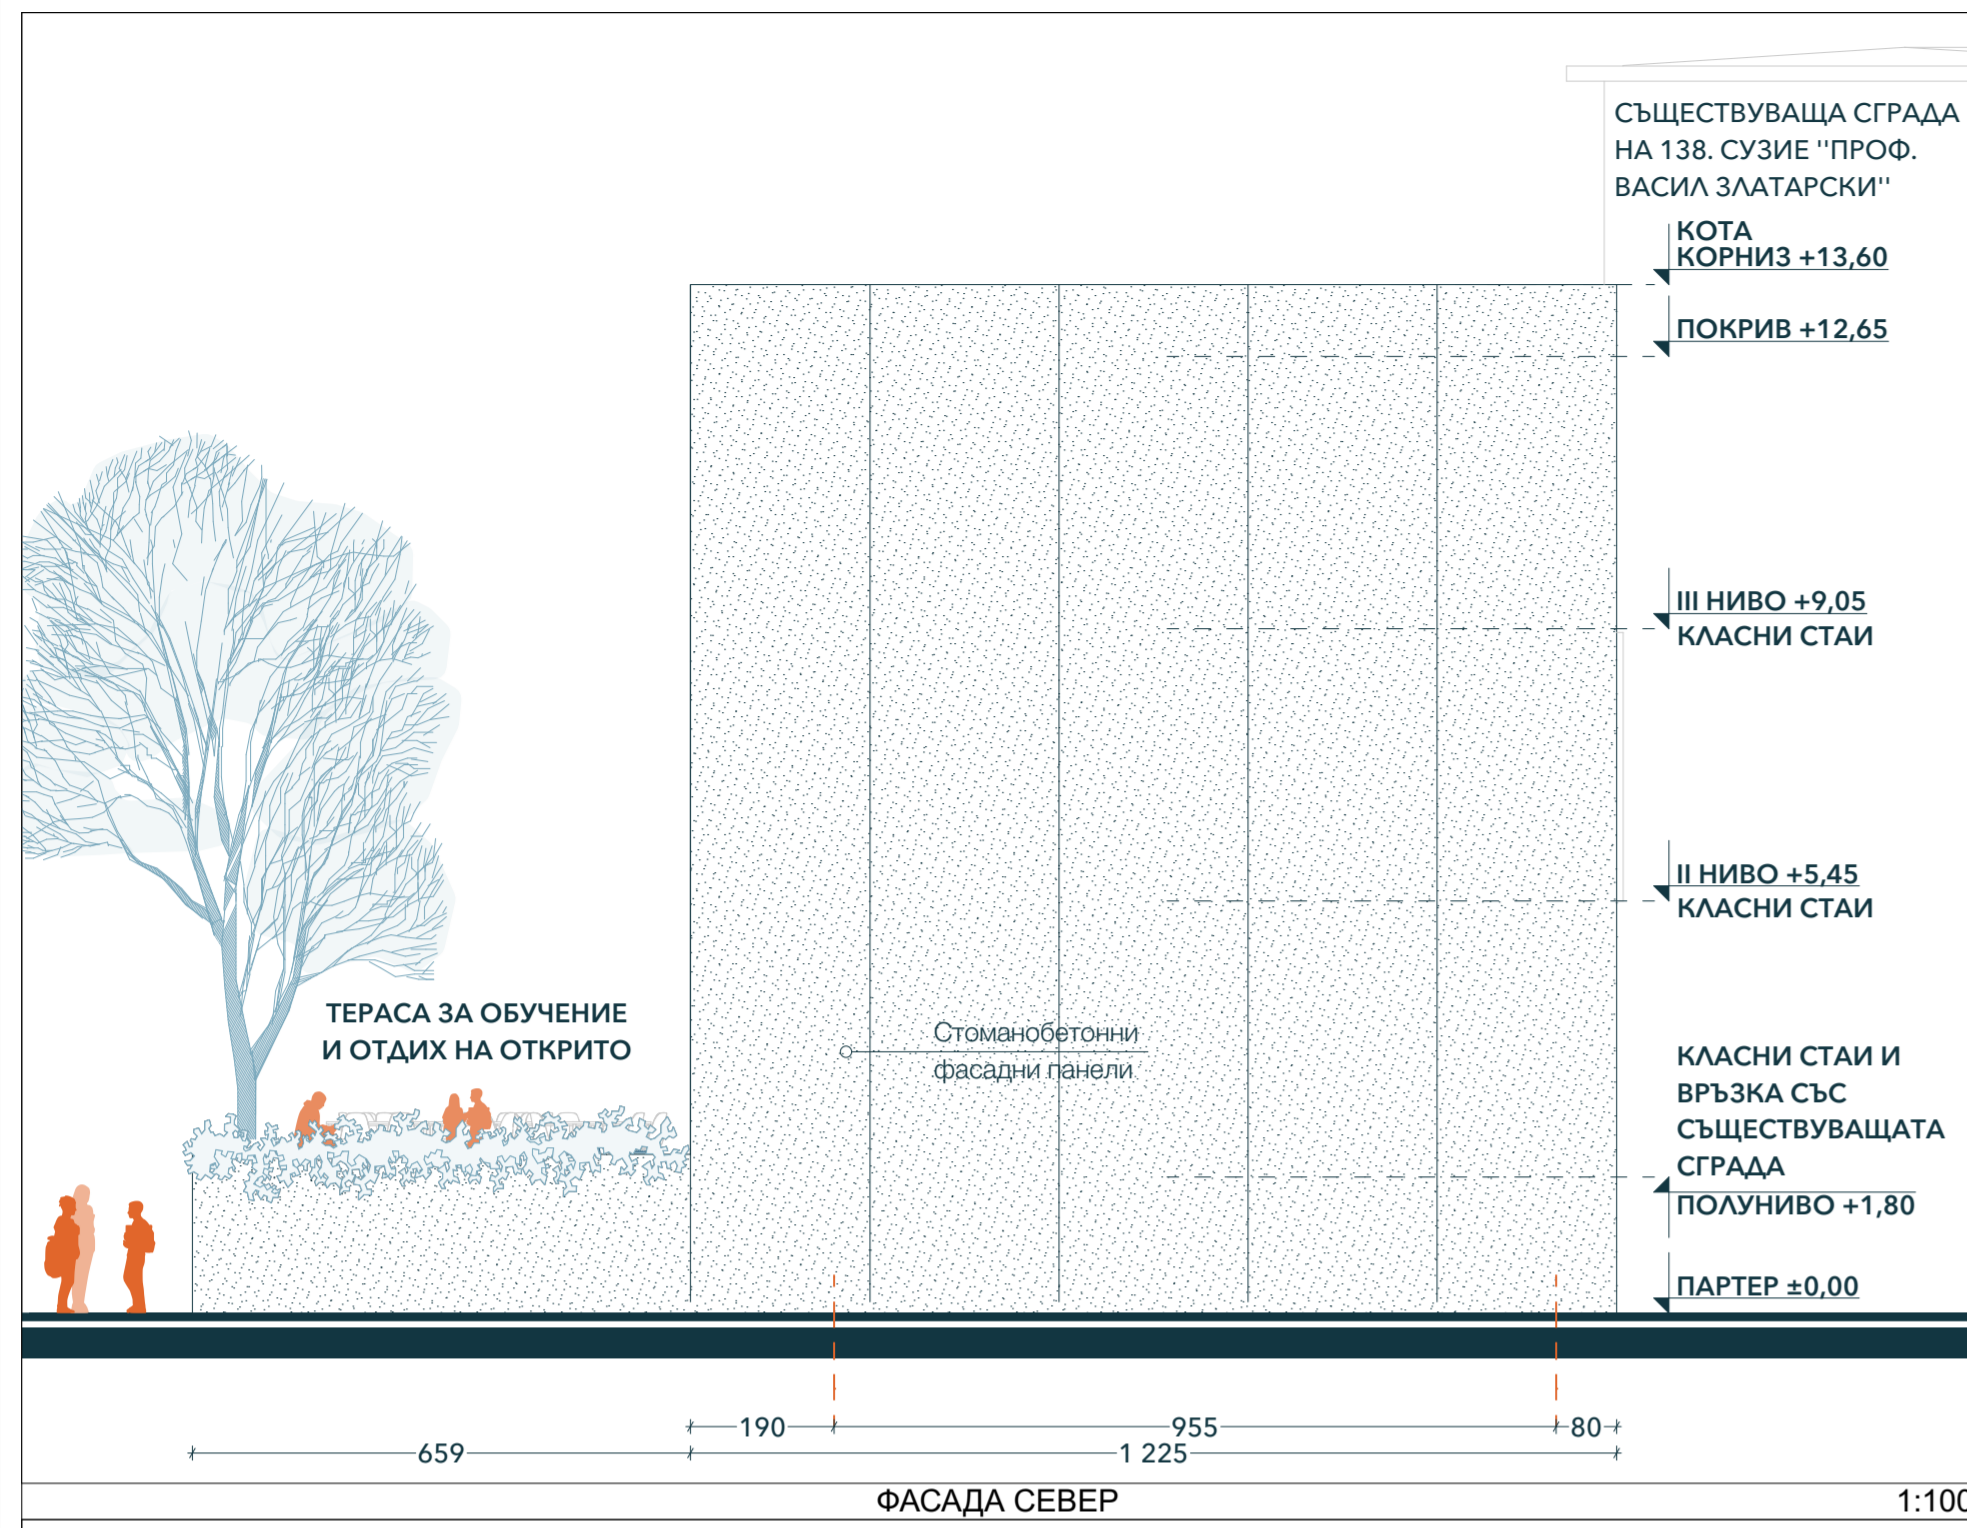

ПРОЕКТАНТСКА ФИРМА
"АРОГАНТ АРХИТЕКТС" ООД
 адрес/адрес: ул. "20-ти април" 28 тел.: +359 886319048
 ВЪЗЛОЖИТЕЛИ

наименование / title
СТОЛИЧНА ОБЩИНА
 адрес/адрес: гр. София, ул. "Московски" №33

наименование / title
138-мо СУЗИЕ "ПРОФЕСОР ВАСИЛ ЗЛАТАРСКИ"
 адрес/адрес: София, ул. "Алфред Нобел" №3-5

наименование / project title
ИДЕЕН ПРОЕКТ ЗА "Пространства за разширяване на учебната база на 138-мо СУЗИЕ "Професор Васил Златарски" необходими за преминаване към едноименен режим на обучение" и "Изграждане на съвременно дворно пространство за училището и общността на 138-мо СУЗИЕ "Професор Васил Златарски" град София

местоположение / location
 гр. София, Столична община, област София - град, район "Слатина" ул., Алфред Нобел" №3
 ПИ с идентификатор: 68134.704.140.1

РЪКОВОДИТЕЛ ПРОЕКТ
 арх. Божидар Хинков

ПРОЕКТАНТСКИ ЕКИП
 архитект/архитект: арх. Мартин Кръстьев
 архитект/архитект: арх. Жаклин Димитрова
 архитект/архитект: арх. Даниела Савова

ПЕЧАТ НА ПРОЕКТАНТА / DESIGNER'S STAMP

ПРОЕКТНА ФАЗА
ИДЕЕН ПРОЕКТ
 ИНФОРМАЦИЯ ЗА ЧЕРТЕЖА




ЧАСТ
АРХИТЕКТУРА

ЗАГЛАВИЕ
ФАСАДА ЗАПАД, РАЗРЕЗ 3, ФАСАДА СЕВЕР

МАЩАБ
1:100

ДАТУМ
8 2025 г.

Това е проект и е собственост на "АРОГАНТ АРХИТЕКТС" ООД и не може да бъде използван или репродуциран, копирен или публикуван без изрично разрешение на "АРОГАНТ АРХИТЕКТС" ООД. Всякакви промени в проекта следват да бъдат одобрени от "АРОГАНТ АРХИТЕКТС" ООД.

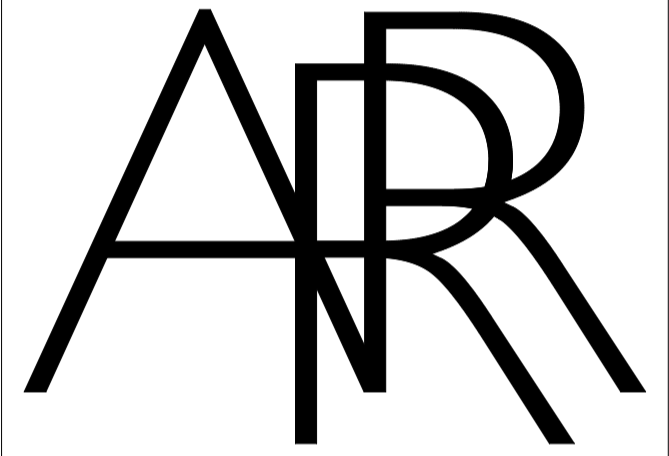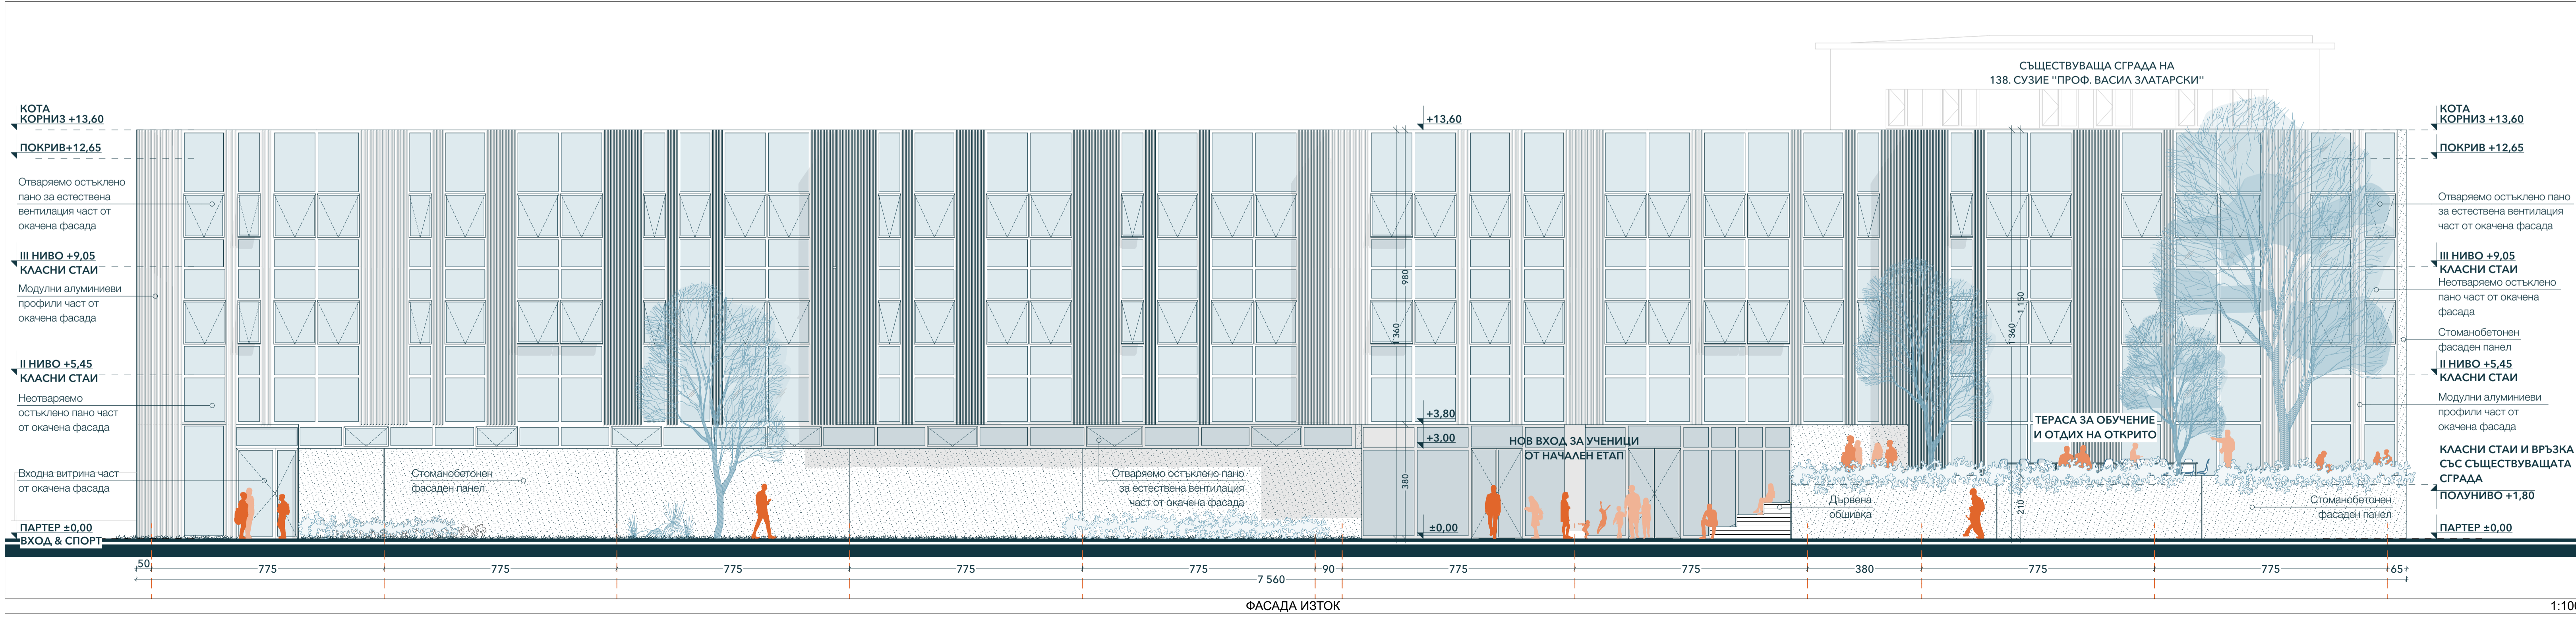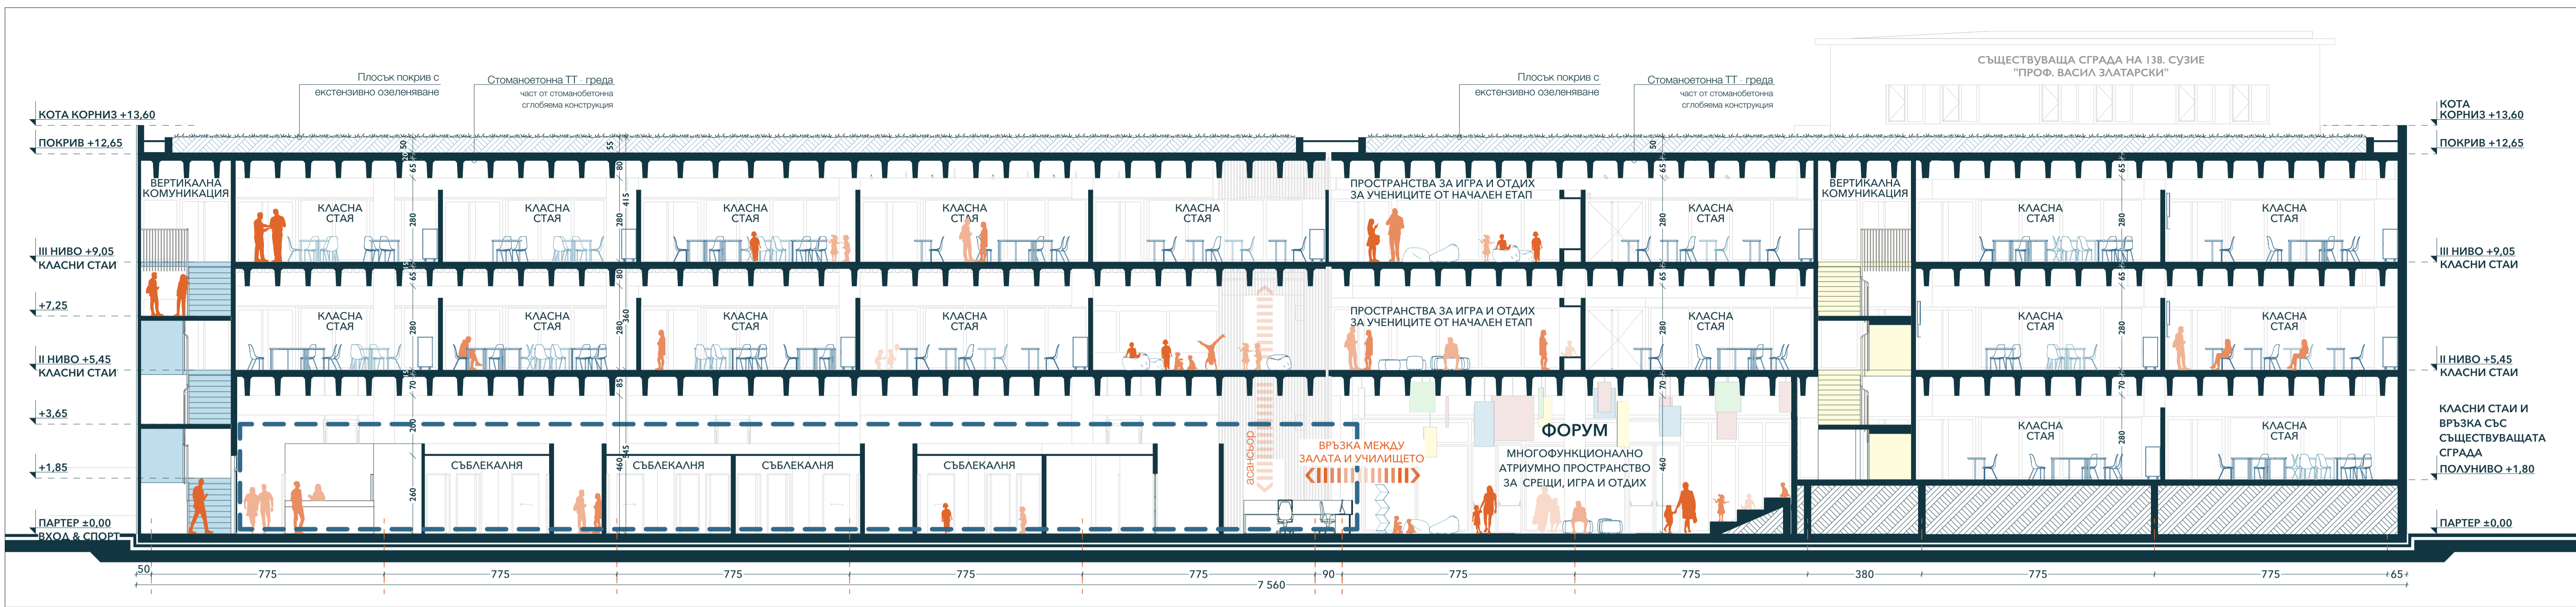

ПРОЕКТАНТСКА ФИРМА
"АРОГАНТ АРХИТЕКТС" ООД
 адрес: София, ул. "20-ти април" 28 / ВЪЗЛОЖИТЕЛИ / ПОДПИСИ
 тел.: +359 886319048 / ПОДПИСИ

наименование / обект
СТОЛИЧНА ОБЩИНА
 адрес/адрес: гр. София, ул. "Московска" №33
 наименование / обект
138-мо СУЗИЕ "ПРОФЕСОР ВАСИЛ ЗЛАТАРСКИ"
 адрес/адрес: София, ул. "Алфред Нобел" №3-5

наименование / проект
ИДЕЕН ПРОЕКТ ЗА "Пространства за разширяване на учебната база на 138-мо СУЗИЕ "Професор Васил Златарски" необходими за преминаване към едномесечен режим на обучение" и "Изграждане на съвременно дворно пространство за училището и общността на 138-мо СУЗИЕ "Професор Васил Златарски" град София

местоположение / локация
 гр. София, Столична община, област София - град район "Слатина" ул. "Алфред Нобел" №3
 ПИ идентификатор: 68134.704.140.1

РИКОВОДИТЕЛ ПРОЕКТ / ПОДПИСИ
 арх. Божидар Хинков / ПОДПИСИ
 ПРОЕКТАНСКИ ЕКИП / ПОДПИСИ
 арх. Мартин Кръстев / ПОДПИСИ
 арх. Жаклин Димитрова / ПОДПИСИ
 арх. Даниела Славова / ПОДПИСИ

ПЕЧАТ НА ПРОЕКТАНТА / DESIGNER'S STAMP

ПРОЕКТНА ФАЗА
ИДЕЕН ПРОЕКТ
 ИНФОРМАЦИЯ ЗА ЧЕРТЕЖА
 АРХИТЕКТУРА

заглавие
ФАСАДА ИЗТОК, РАЗРЕЗ

лист №. / дата
 9 / 2025 г.